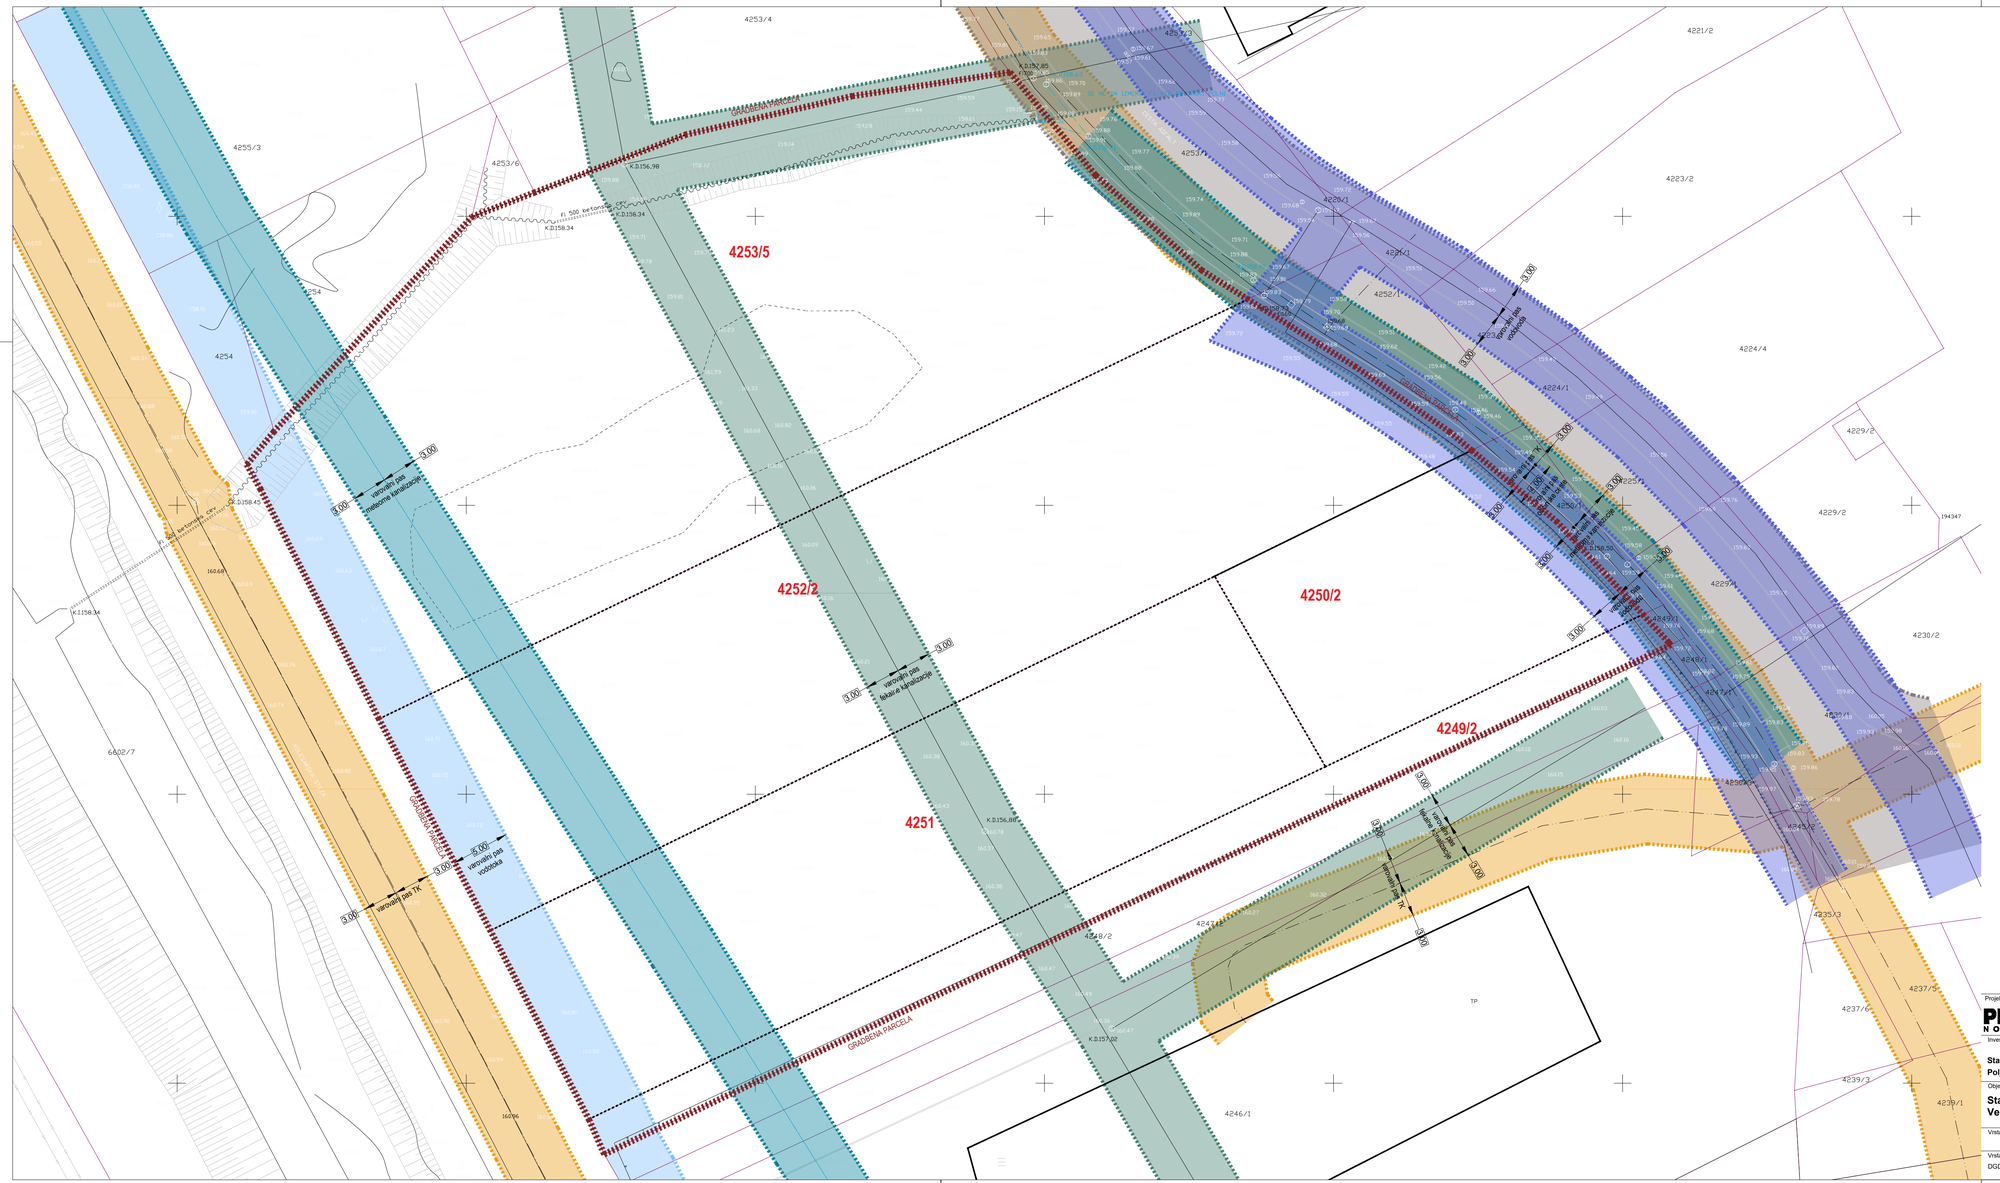


A3x3: 420x891
A: 0.38 m²
24.01.2025
16383_DGD_sprememba_Lendava_Lokacijska Prikaz_ _20240618.dwg

legenda

- parcelne meje
- gradbena parcela skupaj 6458,17m²
- meje obravnavanih parcel
  4249/2, 4250/2, 4251, 4252/2 in 4253/5
- obstoječi objekti, niso predmet obdelave
- robniki
- pokazana meja 1
- stavba
- povezave - DKN
- meje
- kanalizacija - meteorne vode
- kanalizacija - odpadne vode
- elektrika - nizka napetost
- PTT, telefon
- plinovod
- cevovod za toplo vodo ali paro
- cesta
- vodovod
- ograja
- oporni zid
- naravni vodotok - stalni
- umetni vodotok
- robnik mali
- propust

VAROVALNI PASOVI

- varovalni pas TK
- varovalni pas vodotoka - Kobiljski potok
- varovalni pas občinske ceste
- varovalni pas elektrika
- varovalni pas fekalne kanalizacija
- varovalni pas meteorne kanalizacije
- varovalni pas vodovod
- (4,50) dimenzije varovalnih pasov

opombe:

- osnovna namenska raba:
  območje naselij
  podrobnejša namenska raba:
  Sb - območje za blokovsko stanovanjsko gradnjo
- parcele 4249/2, 4250/2, 4251, 4252/2 in 4253/5 se ne nahajata na območju varovanj narave ali kulturne dediščine, se pa celotno območje nahaja na ogroženem erozijskem območju, kjer so potrebni strogi zaščitni ukrepi (glej skladnost s projektnimi pogoji DRSV)
- območje se nahaja v območju III. stopnje varstva pred hrupom

Podatki o vsebini geodetskega načrta:

Vir podatkov	Institucija	Datum	Natančnost
Katastrski podatki	Geodetska uprava RS	15.5.2023	Merilo izvornega načrta 1:1000 Natančnost prevzetih podatkov: 0.10 m
Terensko geodetsko snemanje	TELESKOP d.o.o Ulica heroja Staneta 16, 2000 Maribor	15.5.2023	Natančnost posnetih točk: 0.04 m
Zbirni kataster gospodarske javne infrastrukture	Geodetska uprava Republike Slovenije, Zemljemerska ulica 12, 1000 Ljubljana	15.5.2023	Natančnost posnetih in prevzetih komunalnih vodov iz GJI, ki so pod zemljo je potrebno preveriti pri pooblaščenem skrbniku podatkov s soglasjem.

Projektant:
PROJEKT d.d. NOVA GORICA

Investitor:
Stanovanjski sklad Republike Slovenije
Poljanska cesta 31, 1000 Ljubljana

Objekt:
Stanovanjska soseska Kobiljski potok Lendava
Večstanovanjska bloka B1 in B2

Vrsta načrta:

Vrsta projektne dokumentacije: DGD
Številka načrta: 16383
Številka projekta: 16383

Risba:
Situacija obstoječega stanja
Merilo: 1:250

Odgovorni vodja projekta: Teja Savelli, univ.dipl.inž.arh. — Id. št.: ZAPS 1389
Odgovorni projektant: Teja Savelli, univ.dipl.inž.arh. — Id. št.: ZAPS 1389
Sodelavci: Miha Rijavec, m.i.a. — M. št.: /
Datum: Junij 2024
Spremembe:
Številka lista: 2.1.1