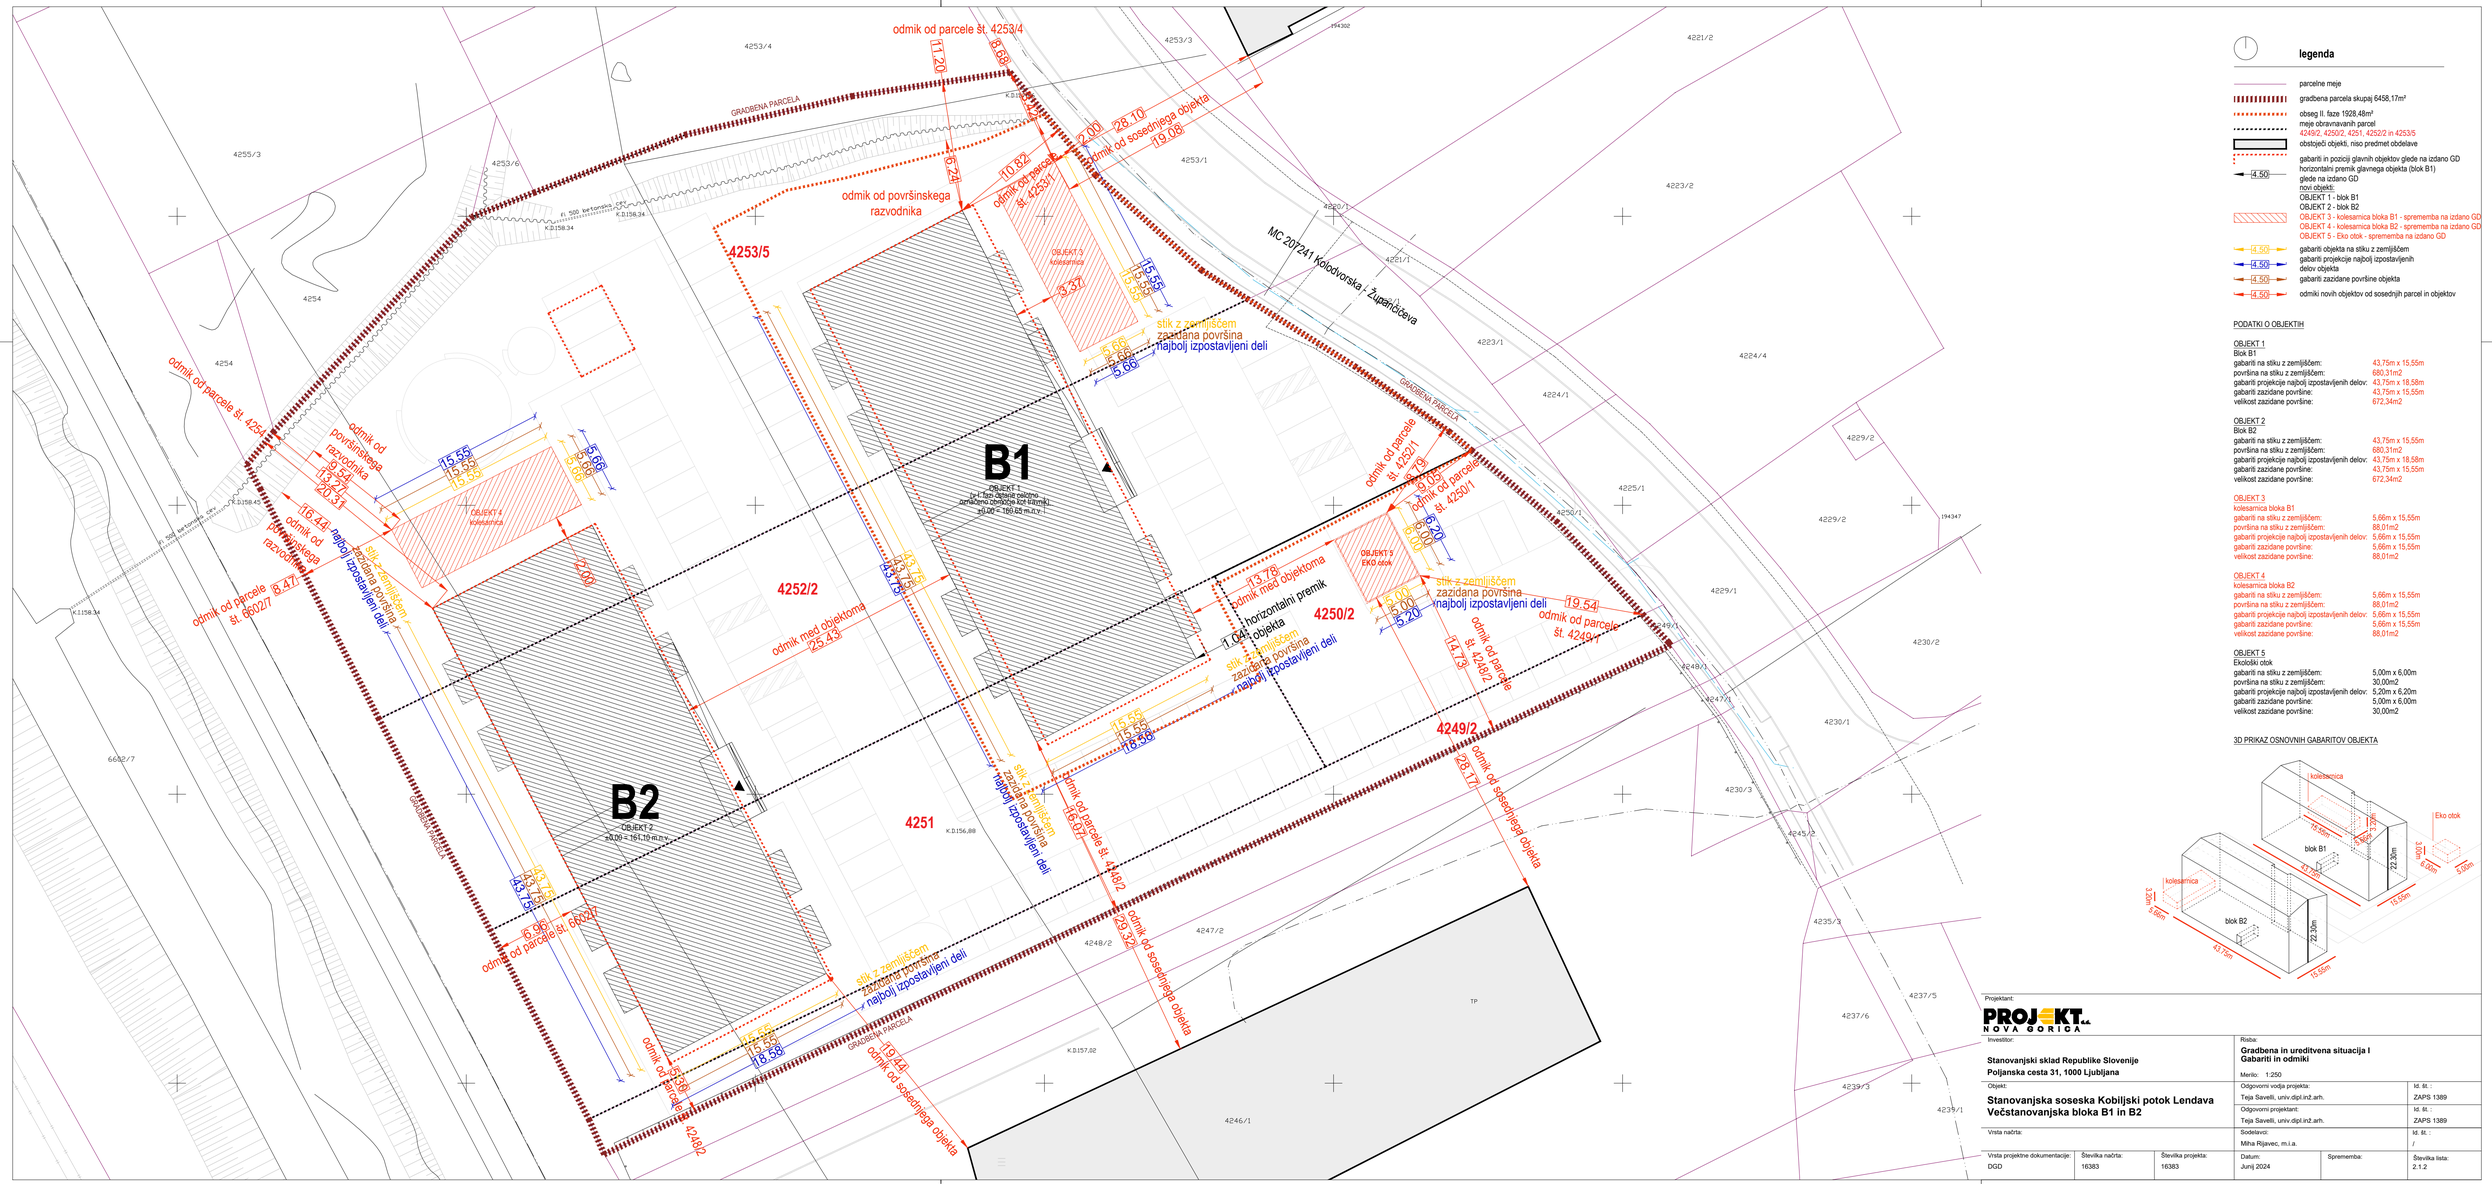


legenda

- parcelne meje
- gradbena parcela skupaj 6458,17m²
- obseg II. faze 1928,48m²
- meje obravnavanih parcel 4249/2, 4250/2, 4251, 4252/2 in 4253/5
- obstoječi objekti, niso predmet obdelave
- gabariti in poziciji glavnih objektov glede na izdano GD
- horizontalni premik glavnega objekta (blok B1) glede na izdano GD
- novi objekti:
  - OBJEKT 1 - blok B1
  - OBJEKT 2 - blok B2
  - OBJEKT 3 - kolesarnica bloka B1 - sprememba na izdano GD
  - OBJEKT 4 - kolesarnica bloka B2 - sprememba na izdano GD
  - OBJEKT 5 - Eko otok - sprememba na izdano GD
- gabariti objekta na stiku z zemljiščem
- gabariti projekcije najbolj izpostavljenih delov objekta
- gabariti zazidane površine objekta
- odmiki novih objektov od sosednjih parcel in objektov

PODATKI O OBJEKTIH

OBJEKT 1
Blok B1

gabariti na stiku z zemljiščem:	43,75m x 15,55m
površina na stiku z zemljiščem:	680,31m2
gabariti projekcije najbolj izpostavljenih delov:	43,75m x 18,58m
gabariti zazidane površine:	43,75m x 15,55m
velikost zazidane površine:	672,34m2

OBJEKT 2
Blok B2

gabariti na stiku z zemljiščem:	43,75m x 15,55m
površina na stiku z zemljiščem:	680,31m2
gabariti projekcije najbolj izpostavljenih delov:	43,75m x 18,58m
gabariti zazidane površine:	43,75m x 15,55m
velikost zazidane površine:	672,34m2

OBJEKT 3
kolesarnica bloka B1

gabariti na stiku z zemljiščem:	5,66m x 15,55m
površina na stiku z zemljiščem:	88,01m2
gabariti projekcije najbolj izpostavljenih delov:	5,66m x 15,55m
gabariti zazidane površine:	5,66m x 15,55m
velikost zazidane površine:	88,01m2

OBJEKT 4
kolesarnica bloka B2

gabariti na stiku z zemljiščem:	5,66m x 15,55m
površina na stiku z zemljiščem:	88,01m2
gabariti projekcije najbolj izpostavljenih delov:	5,66m x 15,55m
gabariti zazidane površine:	5,66m x 15,55m
velikost zazidane površine:	88,01m2

OBJEKT 5
Ekološki otok

gabariti na stiku z zemljiščem:	5,00m x 6,00m
površina na stiku z zemljiščem:	30,00m2
gabariti projekcije najbolj izpostavljenih delov:	5,20m x 6,20m
gabariti zazidane površine:	5,00m x 6,00m
velikost zazidane površine:	30,00m2

3D PRIKAZ OSNOVNIH GABARITOV OBJEKTA

A3x3: 420x891
A: 0.38 m²

16383_DGD_sprememba_Lendava_Idejna_Prikaz_ _20240618.dwg

24.10.2024

Projektant:
PROJEKT d.o.o. NOVA GORICA

Investitor: **Stanovanjski sklad Republike Slovenije** **Poljanska cesta 31, 1000 Ljubljana**			Risba: **Gradbena in ureditvena situacija I** **Gabariti in odmiki** Merilo: 1:250		
Objekt: **Stanovanjska soseska Kobiljski potok Lendava** **Večstanovanjska bloka B1 in B2**			Odgovorni vodja projekta: Teja Savelli, univ.dipl.inž.arh.		Id. št.: ZAPS 1389
			Odgovorni projektant: Teja Savelli, univ.dipl.inž.arh.		Id. št.: ZAPS 1389
Vrsta načrta:			Sodelavci: Miha Rijavec, m.i.a.		M. št.: /
Vrsta projektne dokumentacije: DGD	Številka načrta: 16383	Številka projekta: 16383	Datum: Junij 2024	Sprememba:	Številka lista: 2.1.2