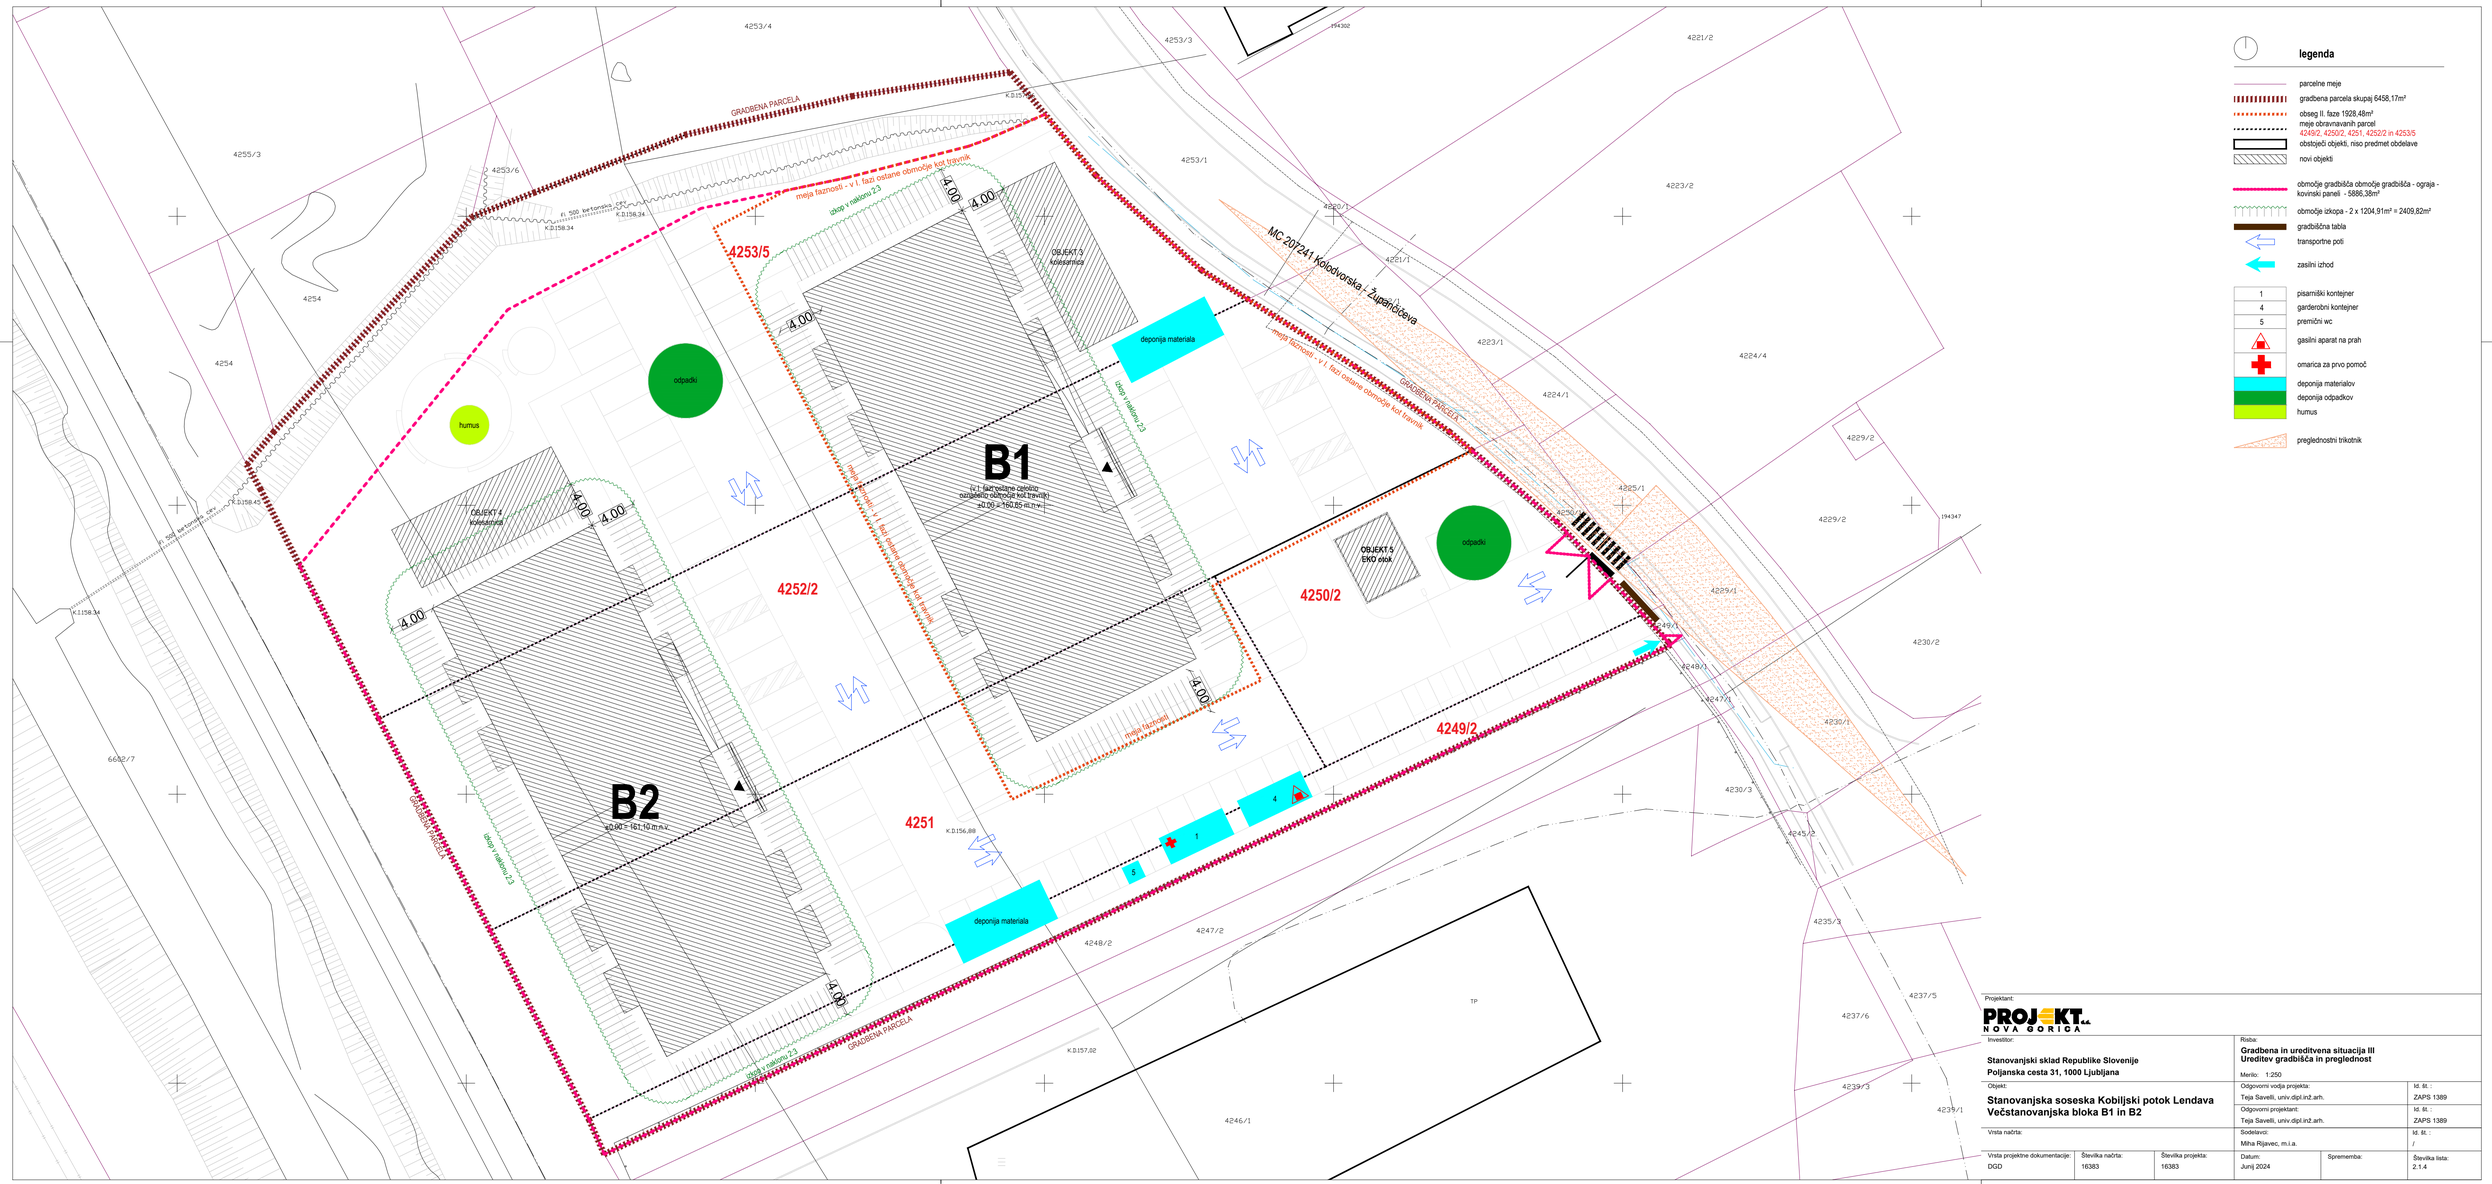


legenda

- parcelne meje
- gradbena parcela skupaj 6458,17m²
- obseg II. faze 1928,48m²
- meje obravnavanih parcel 4249/2, 4250/2, 4251, 4252/2 in 4253/5
- obstoječi objekti, niso predmet obdelave
- novi objekti
- območje gradbišča območje gradbišča - ograja - kovinski paneli - 5886,38m²
- območje izkopa - 2 x 1204,91m² = 2409,82m²
- gradbiščna tabla
- transportne poti
- zasilni izhod

1	pisarniški kontejner
4	garderobni kontejner
5	premični wc
	gasilni aparat na prah
	omarica za prvo pomoč
	deponija materialov
	deponija odpadkov
	humus

pregledni trikotnik

A3x3: 420x891
A: 0.38 m²
24.01.2024
16383_DGD_sprememba_Lendava_Idejna_Prikaz_20240618.dwg

Projektant:
PROJEKT d.o.o. NOVA GORICA

Investitor:
Stanovanjski sklad Republike Slovenije
Poljanska cesta 31, 1000 Ljubljana

Objekt:
Stanovanjska soseska Kobiljski potok Lendava
Večstanovanjska bloka B1 in B2

Vrsta načrta:

Vrsta projektne dokumentacije: DGD
Številka načrta: 16383
Številka projekta: 16383

Risba:
Gradbena in ureditvena situacija III
Ureditev gradbišča in preglednost
Merilo: 1:250

Odgovorni vodja projekta: Teja Savelli, univ.dipl.inž.arh. — Id. št.: ZAPS 1389
Odgovorni projektant: Teja Savelli, univ.dipl.inž.arh. — Id. št.: ZAPS 1389
Sodelavci: Miha Rijavec, m.i.a. — M. št.: /
Datum: Junij 2024
Sprememba:
Številka lista: 2.1.4