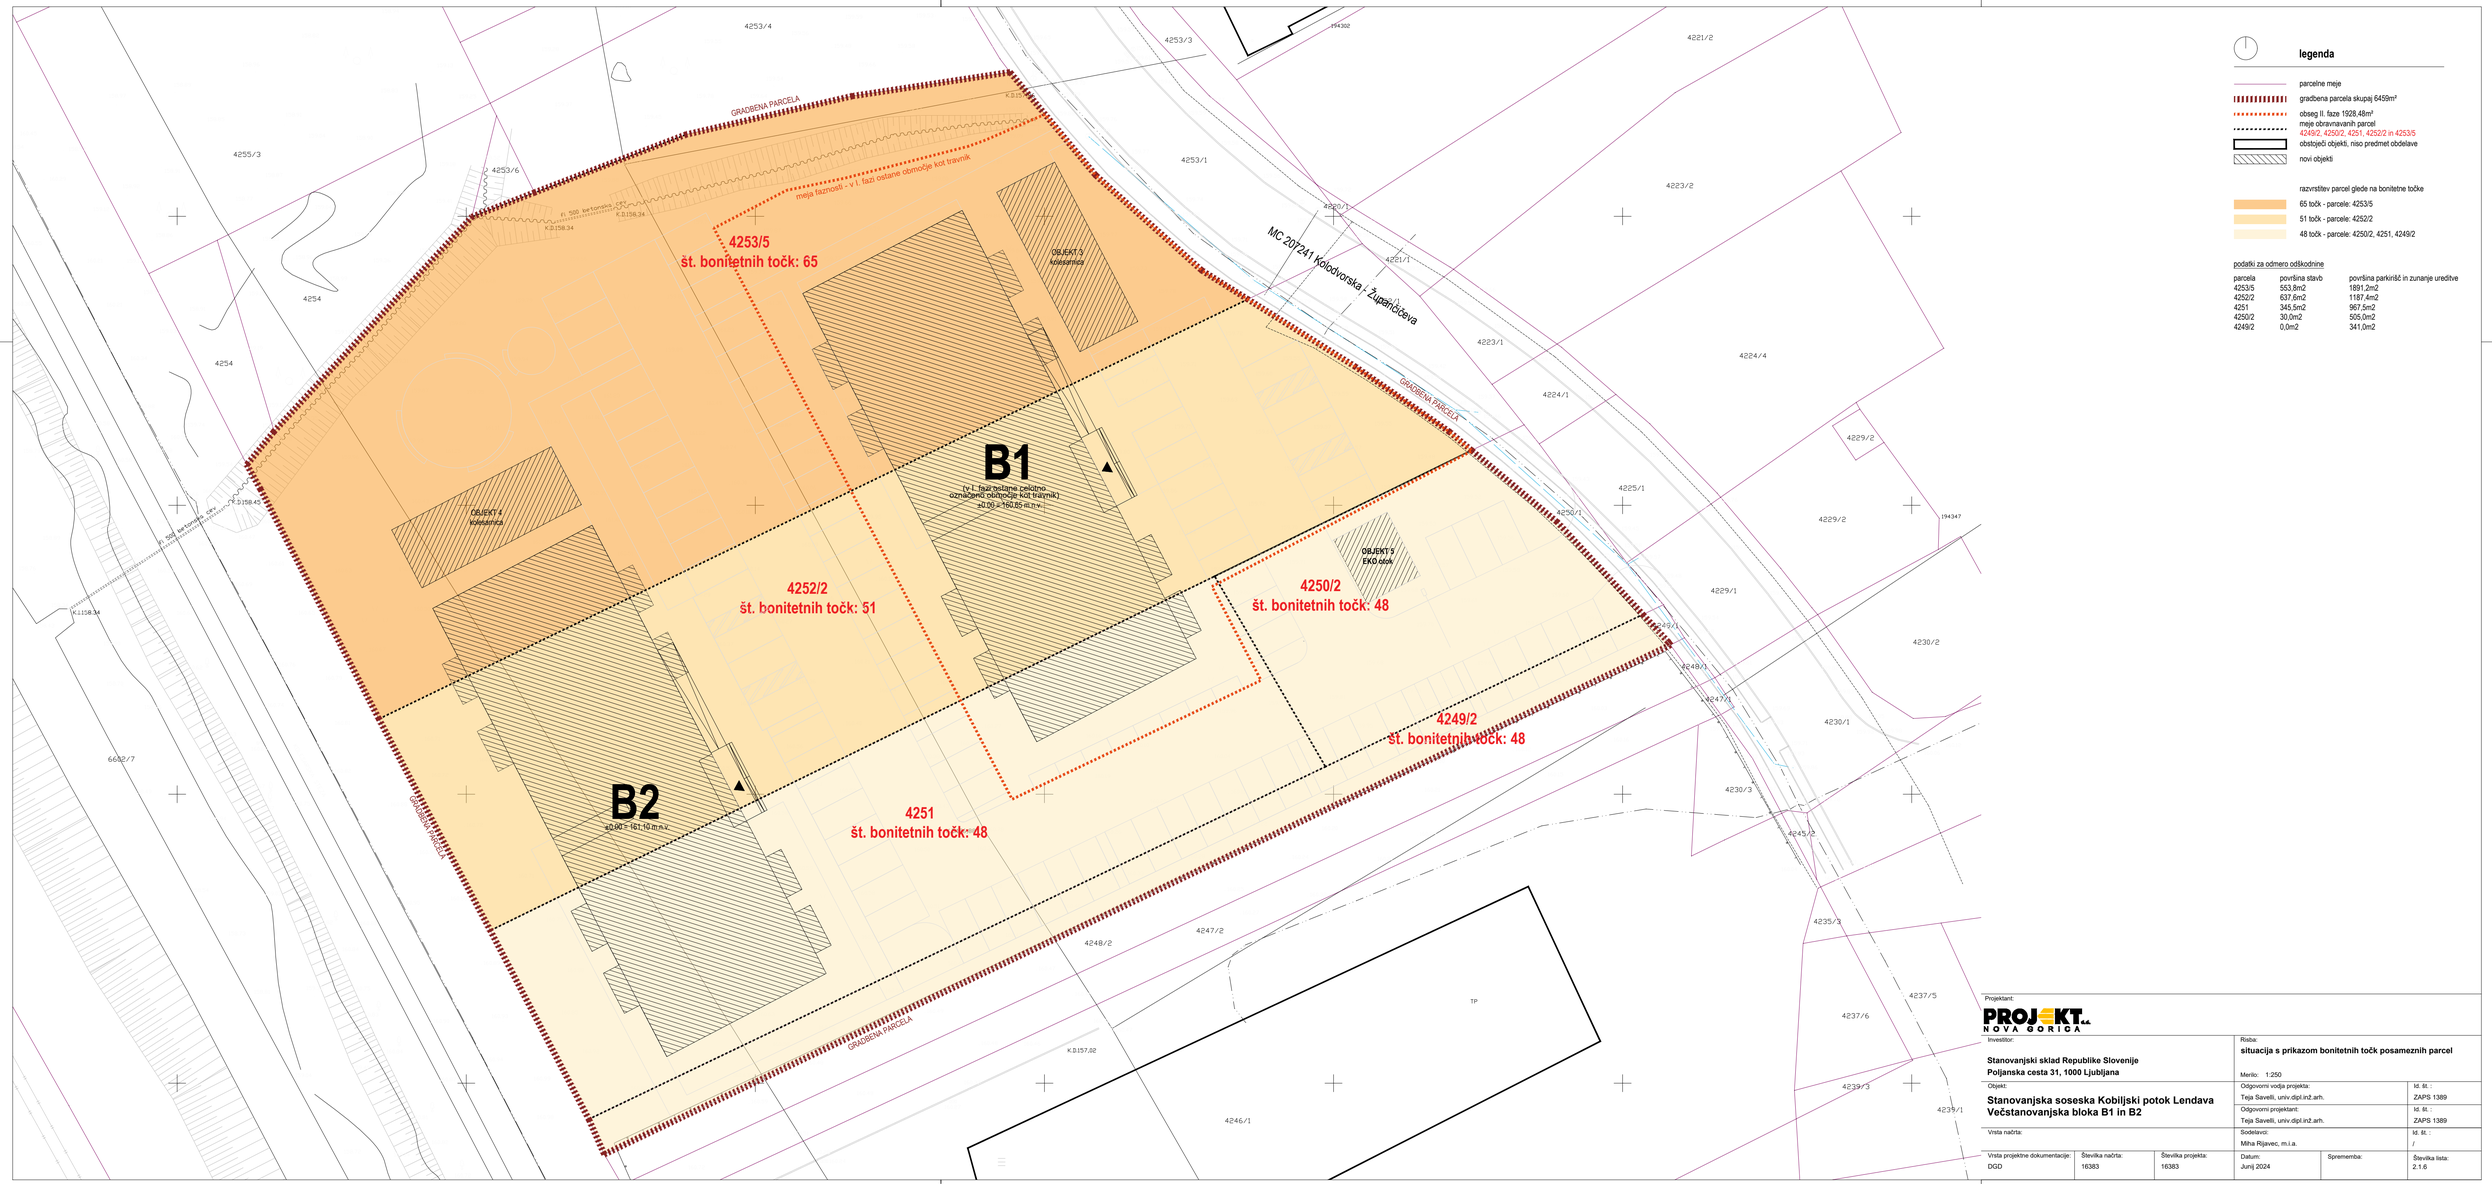


legenda

- parcelne meje
- gradbena parcela skupaj 6459m²
- obseg II. faze 1928,48m²
- meje obravnavanih parcel 4249/2, 4250/2, 4251, 4252/2 in 4253/5
- obstoječi objekti, niso predmet obdelave
- novi objekti

razvrstitev parcel glede na bonitetne točke

- 65 točk - parcele: 4253/5
- 51 točk - parcele: 4252/2
- 48 točk - parcele: 4250/2, 4251, 4249/2

podatki za odmero odškodnine

parcela	površina stavb	površina parkirišč in zunanje ureditve
4253/5	553,8m2	1891,2m2
4252/2	637,6m2	1187,4m2
4251	345,5m2	967,5m2
4250/2	30,0m2	505,0m2
4249/2	0,0m2	341,0m2

A3x3 - 420x891
A: 0.38 m²
24.01.2025
16383_DGD_sprememba_Lendava_Idejna_Prikaz_ _20240618.dwg

Projektant:
PROJEKT d.o.o. NOVA GORICA

Investitor:
Stanovanjski sklad Republike Slovenije
Poljanska cesta 31, 1000 Ljubljana

Risba:
situacija s prikazom bonitetnih točk posameznih parcel

Merilo: 1:250

Objekt:
Stanovanjska soseska Kobiljski potok Lendava
Večstanovanjska bloka B1 in B2

Vrsta načrta:			Sodelavci: Miha Rijavec, m.i.a.		Št. št. : /
Vrsta projektne dokumentacije: DGD	Številka načrta: 16383	Številka projekta: 16383	Datum: Junij 2024	Sprememba:	Številka lista: 2.1.6

Odgovorni vodja projekta: Teja Savelli, univ.dipl.inž.arh. — Št. št. : ZAPS 1389
Odgovorni projektant: Teja Savelli, univ.dipl.inž.arh. — Št. št. : ZAPS 1389