
A3: 420x594
A: 0.125 m²

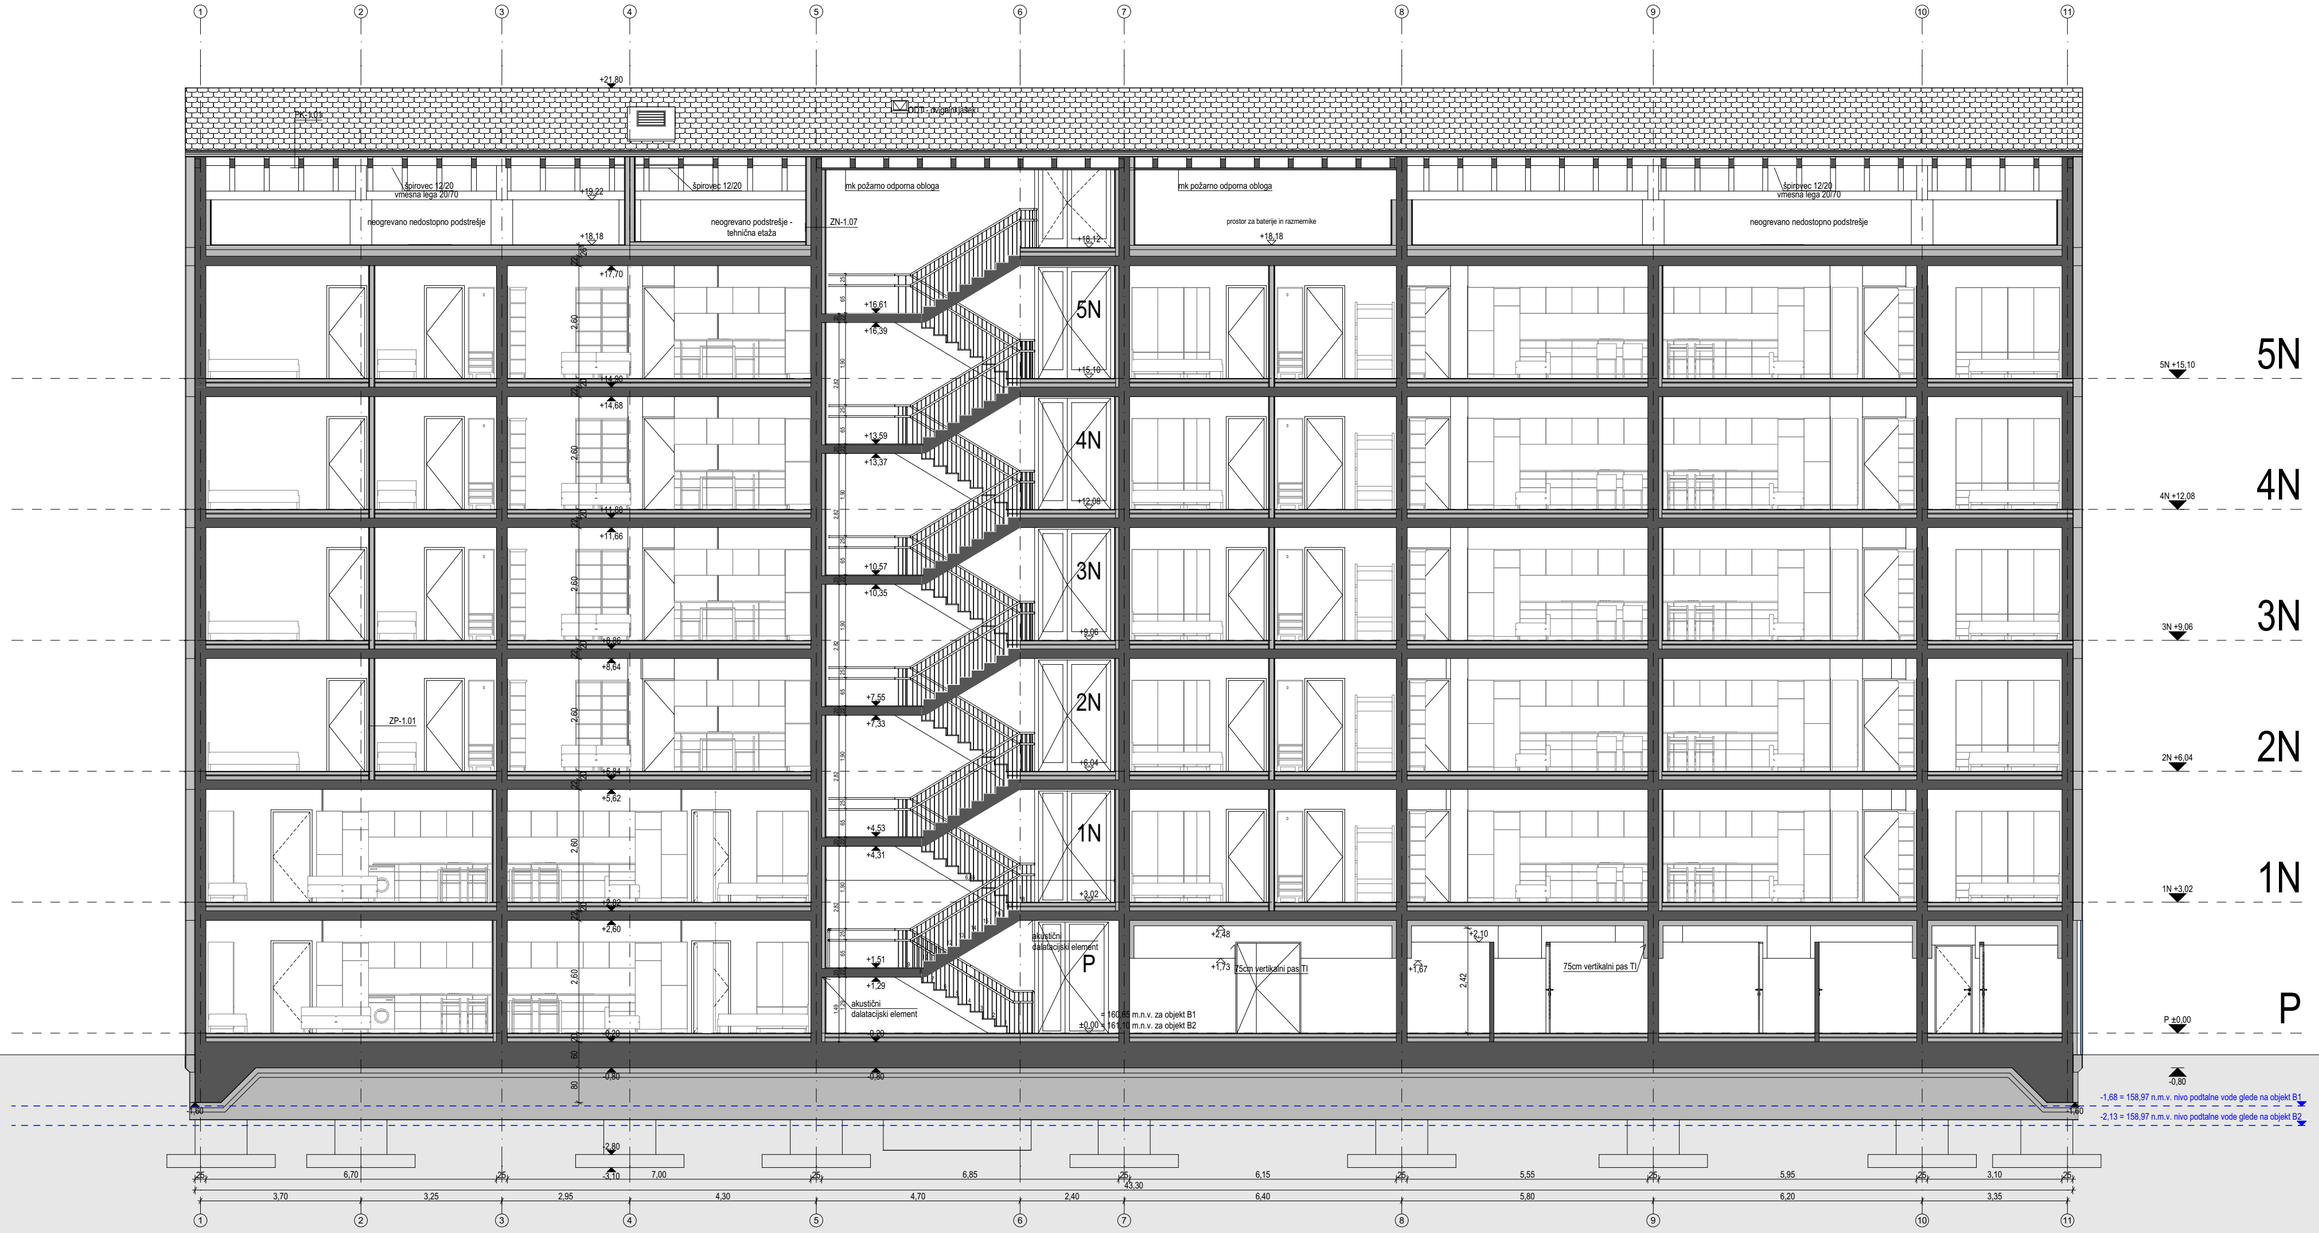


Projektant:

PROJEKT d.d. NOVA GORICA

| | | | | | |
|---|---|---|---|---|---|
| Investitor:<br>Stanovanjski sklad Republike Slovenije<br>Poljanska cesta 31<br>1000 Ljubljana | | | Risba:<br>B1 in B2_vzdolžni prerez Y1<br>Merilo: 1:100 | | |
| Objekt:<br>Stanovanjska soseska Kobiljski potok Lendava<br>Večstanovanjska bloka B1 in B2 | | | Vodja projekta:<br>TEJA SAVELLI, univ.dipl.inž.arh. | | Id. št. :<br>ZAPS A-1389 |
| | | | Sodelavka/Sodelavec:<br>TEJA SAVELLI, univ.dipl.inž.arh. | | Id. št. :<br>ZAPS A-1389 |
| Vrsta načrta:<br>/ | | | Sodelavka/Sodelavec:<br>Miha Rijavec, m.i.a. | | Id. št. :<br>/ |
| Vrsta projektne dokumentacije:<br>DGD | Številka načrta:<br>16383 | Številka projekta:<br>16383 | Datum:<br>Junij 2024 | Spremembe:<br>--- | Številka lista:<br>2.03 |