

A3: 297x420
A: 0.125 m²


06.06.2024
16383_DGD_sprememba_Lendava_tehnični Prikazi_kolesarnica_20240603.dwg

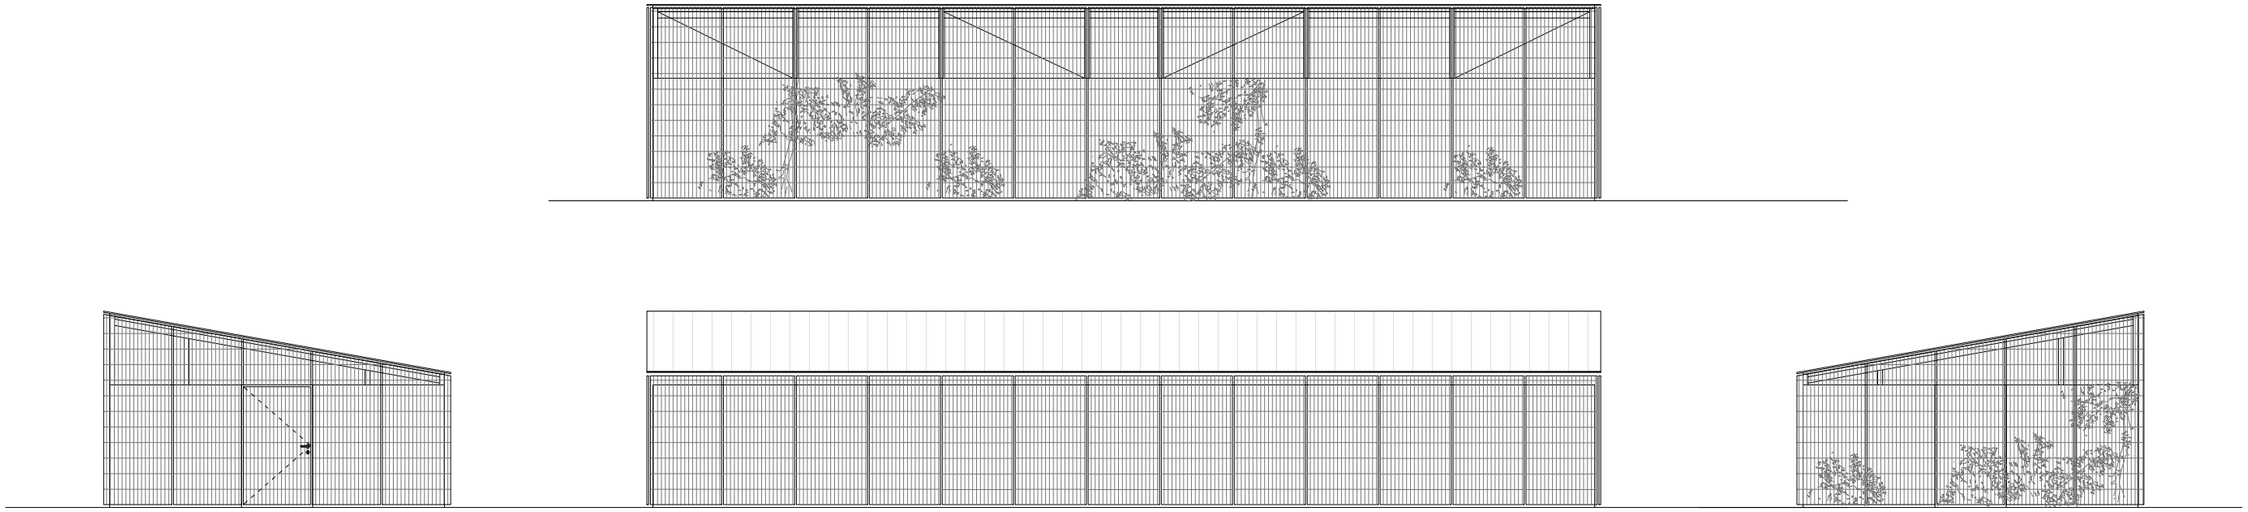

fasade objekta

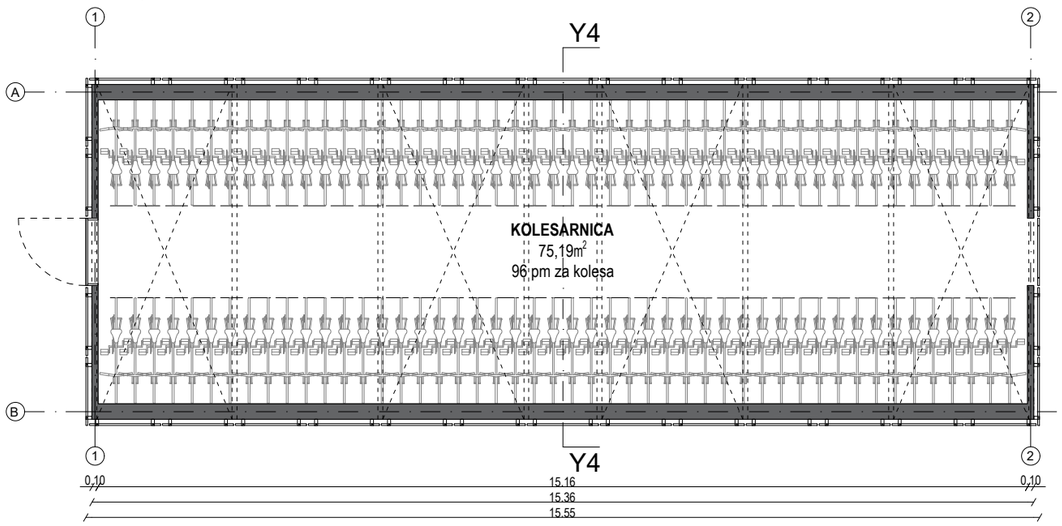

tloris

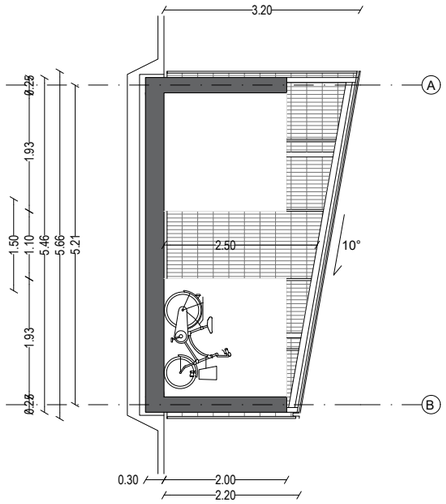

prečni prerez

Projektant:
PROJEKT d.d.
NOVA GORICA

Investitor: **Stanovanjski sklad Republike Slovenije** **Poljanska cesta 31, 1000 Ljubljana**			Risba: **Načrti kolesarnice** Merilo: 1:100		
Objekt: **Stanovanjska soseska Kobiljski potok Lendava** **Večstanovanjska bloka B1 in B2**			Odgovorni vodja projekta: Teja Savelli, univ.dipl.inž.arh. Odgovorni projektant: Teja Savelli, univ.dipl.inž.arh.		Id. št. : ZAPS 1389 Id. št. : ZAPS 1389
Vrsta načrta:			Sodelavci: Miha Rijavec, m.i.a.		Id. št. : /
Vrsta projektne dokumentacije: DGD	Številka načrta: 16383	Številka projekta: 16383	Datum: Junij 2024	Sprememba:	Številka lista: 5.01