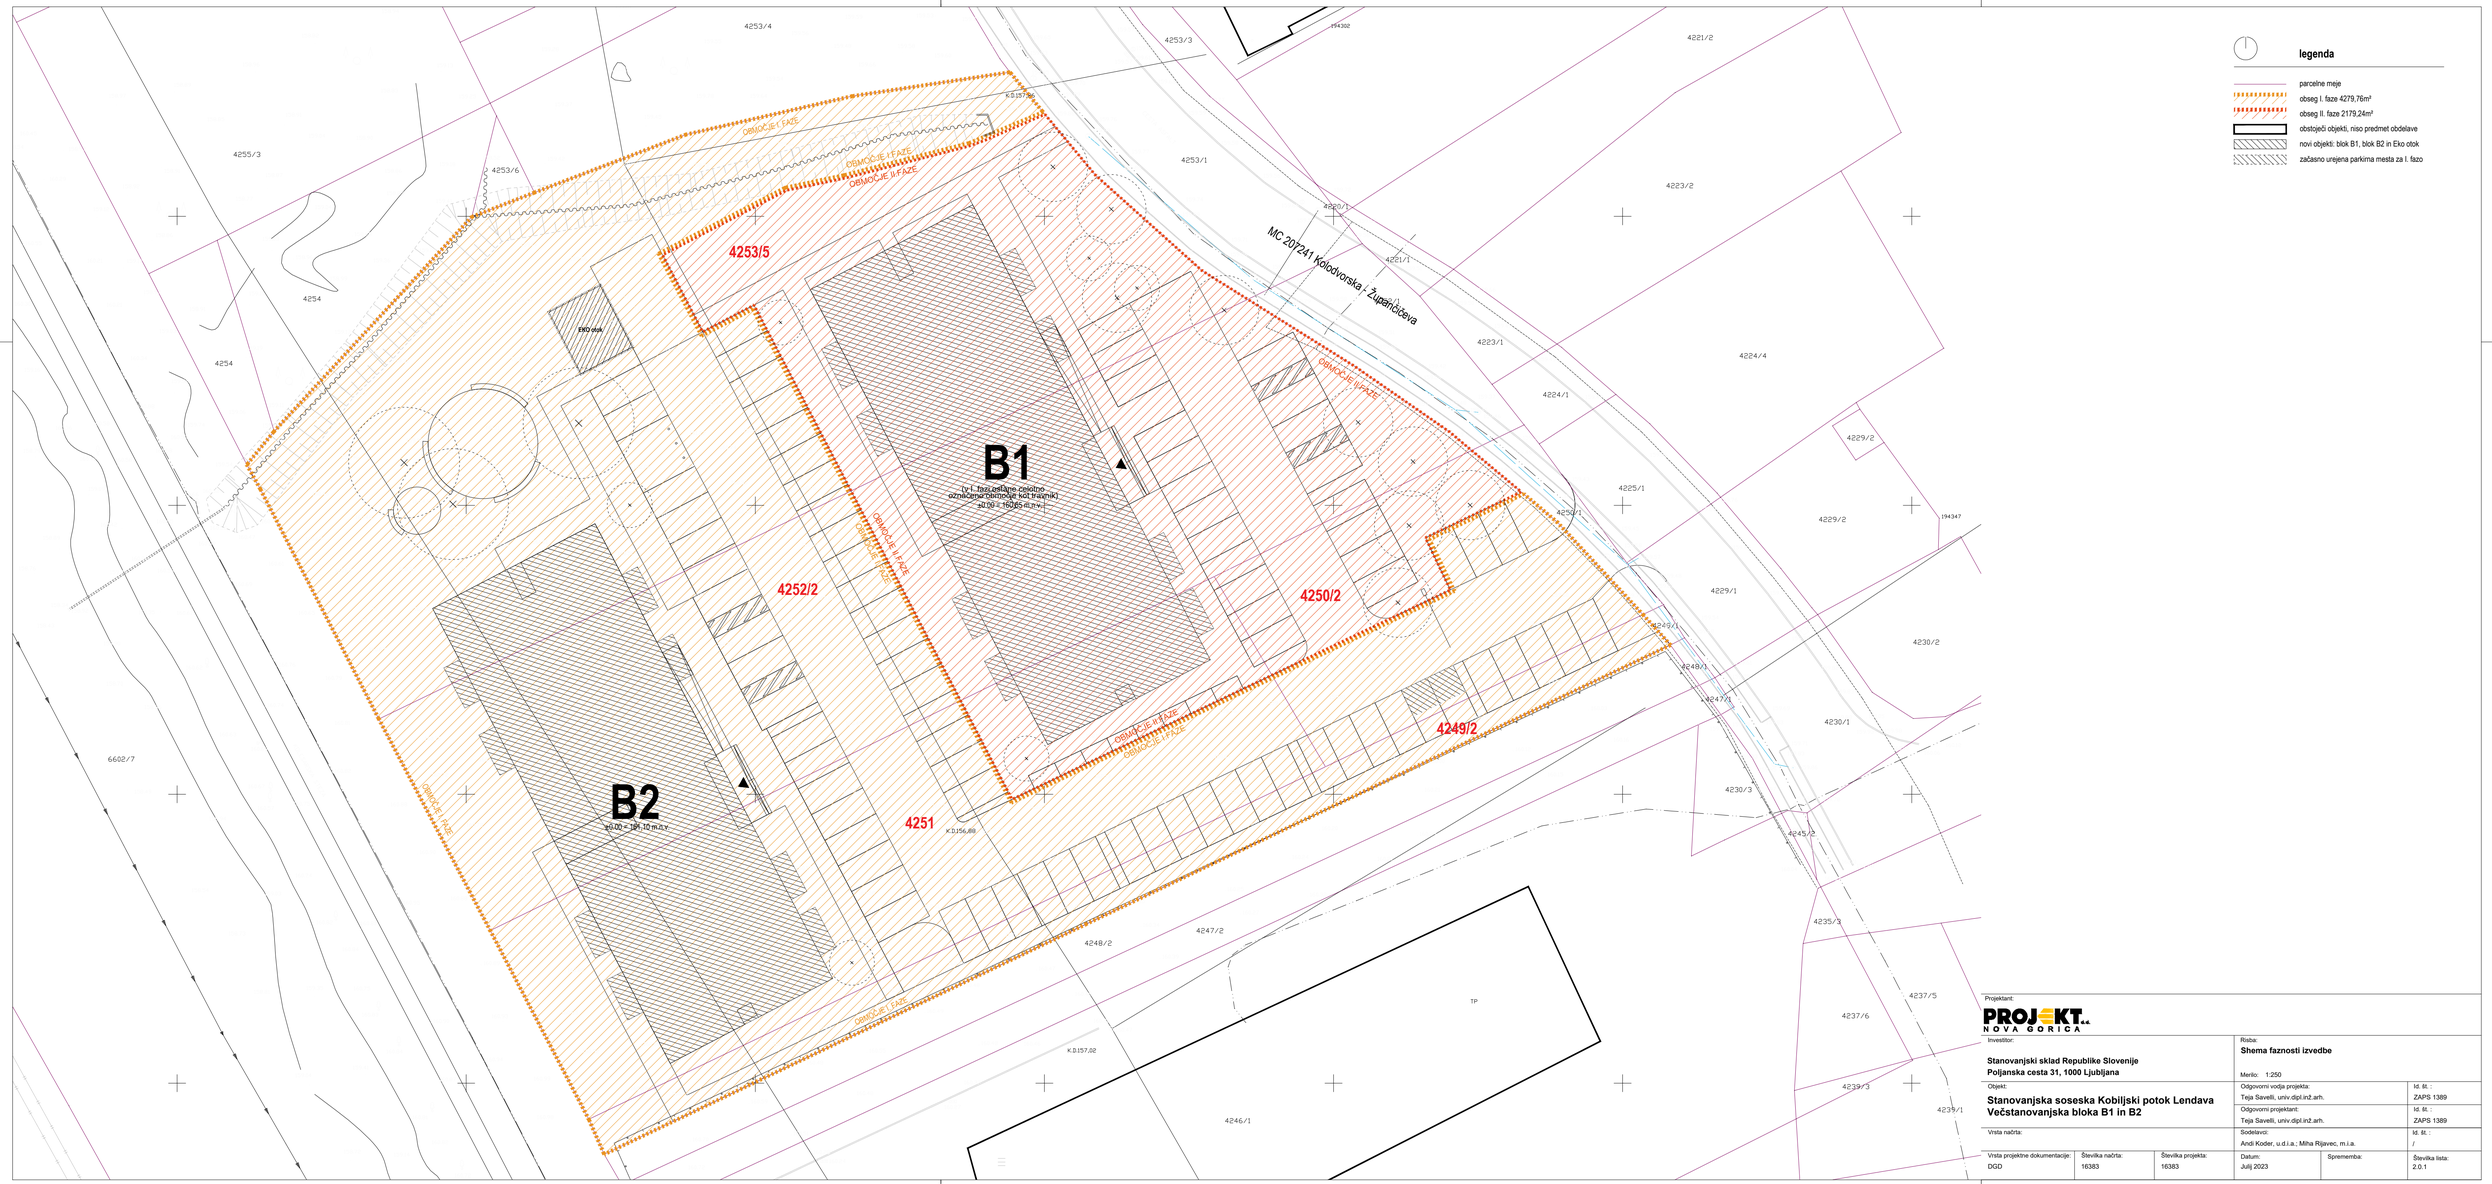


A3x3: 420x891
A: 0.38 m²

16383_DGD_Lendava_lokacijski Prikazi_20240103.dwg

24.01.2024

legenda

- parcelne meje
- obseg I. faze 4279,76m²
- obseg II. faze 2179,24m²
- obstoječi objekti, niso predmet obdelave
- novi objekti: blok B1, blok B2 in Eko otok
- začasno urejena parkirna mesta za I. fazo

Projektant:

PROJEKT NOVA GORICA

Investitor: **Stanovanjski sklad Republike Slovenije** **Poljanska cesta 31, 1000 Ljubljana**			Risba: **Shema faznosti izvedbe** Merilo: 1:250		
Objekt: **Stanovanjska soseska Kobiljski potok Lendava** **Večstanovanjska bloka B1 in B2**			Odgovorni vodja projekta: Teja Savelli, univ.dipl.inž.arh.		Id. št.: ZAPS 1389
			Odgovorni projektant: Teja Savelli, univ.dipl.inž.arh.		Id. št.: ZAPS 1389
Vrsta načrta:			Sodelavci: Andi Koder, u.d.i.a.; Miha Rijavec, m.i.a.		Id. št.: /
Vrsta projektne dokumentacije: DGD	Številka načrta: 16383	Številka projekta: 16383	Datum: Julij 2023	Sprememba:	Številka lista: 2.0.1