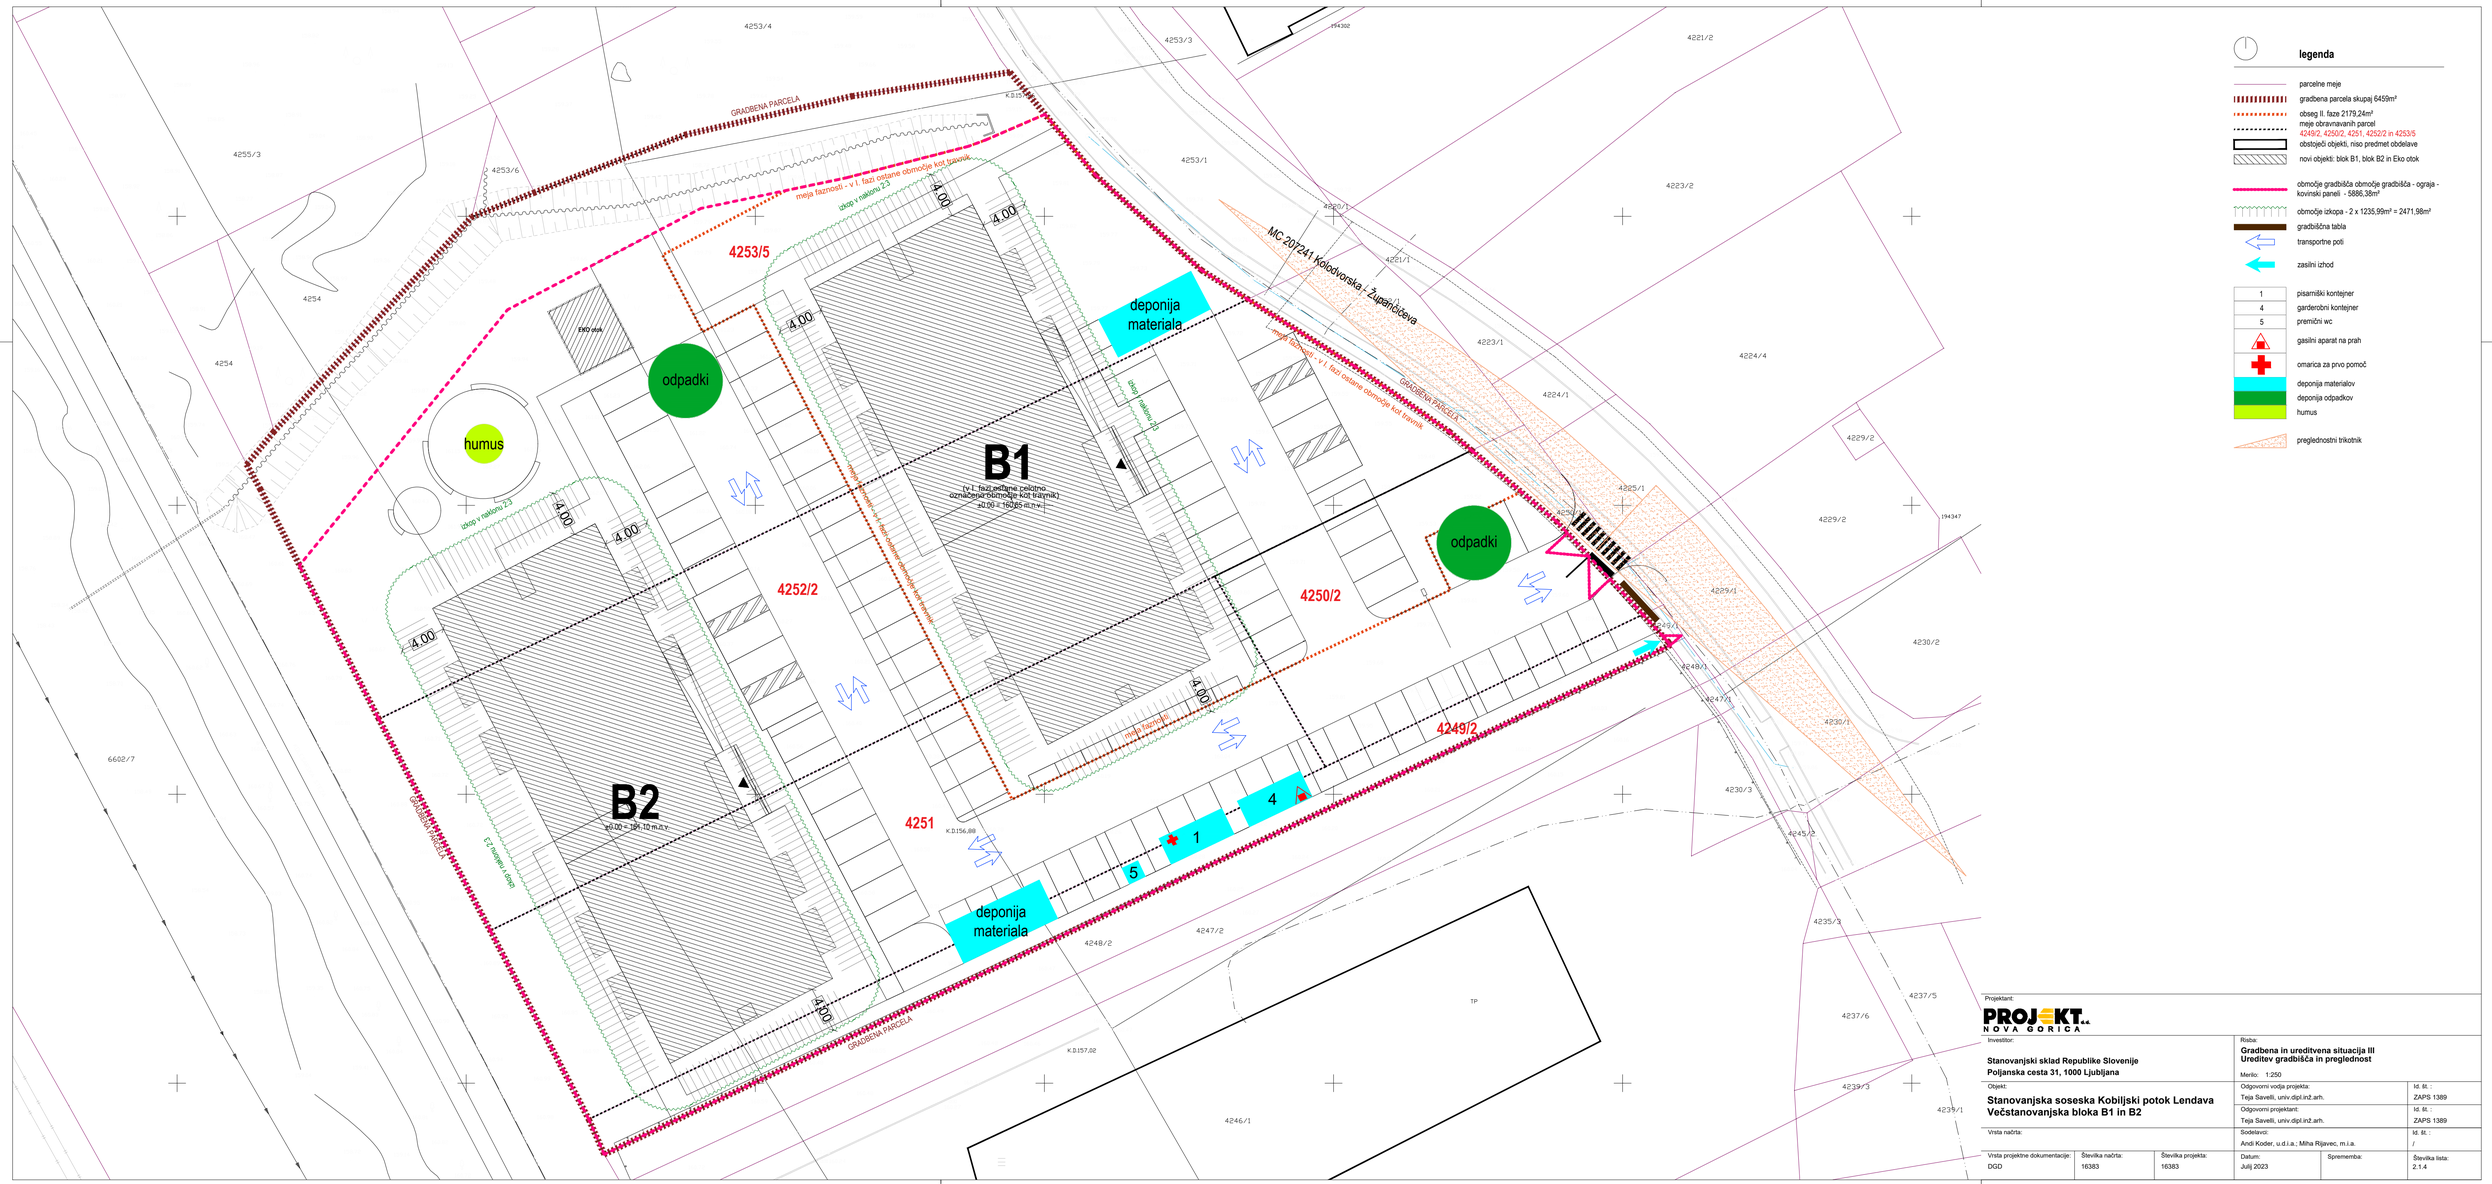


A3x3: 420x891
A: 0.38 m²

24.01.2023
16383_DGD_Lendava_lokacijski Prikaz_20240103.dwg

legenda

- parcelne meje
- gradbena parcela skupaj 6459m²
- obseg II. faze 2179,24m²
- meje obravnavanih parcel 4249/2, 4250/2, 4251, 4252/2 in 4253/5
- obstoječi objekti, niso predmet obdelave
- novi objekti: blok B1, blok B2 in Eko otok
- območje gradbišča območje gradbišča - ograja - kovinski paneli - 5886,38m²
- območje izkopa - 2 x 1235,99m² = 2471,98m²
- gradbiščna tabla
- transportne poti
- zasilni izhod

1	pisarniški kontejner
4	garderobni kontejner
5	premični wc
	gasilni aparat na prah
	omarica za prvo pomoč
	deponija materialov
	deponija odpadkov
	humus
	preglednostni trikotnik

Projektant:
PROJEKT d.d. NOVA GORICA

Investitor:
Stanovanjski sklad Republike Slovenije
Poljanska cesta 31, 1000 Ljubljana

Objekt:
Stanovanjska soseska Kobiljski potok Lendava
Večstanovanjska bloka B1 in B2

Vrsta načrta:

Vrsta projektne dokumentacije: DGD
Številka načrta: 16383
Številka projekta: 16383

Risba:
Gradbena in ureditvena situacija III
Ureditev gradbišča in preglednost

Merilo: 1:250

Odgovorni vodja projekta: Teja Savelli, univ.dipl.inž.arh. — Id. št.: ZAPS 1389
Odgovorni projektant: Teja Savelli, univ.dipl.inž.arh. — Id. št.: ZAPS 1389
Sodelavci: Andi Koder, u.d.i.a.; Miha Rijavec, m.i.a. — M. št.: /

Datum: Julij 2023
Sprememba:
Številka lista: 2.1.4