

A4x4: 297x840
A: 0.25 m²

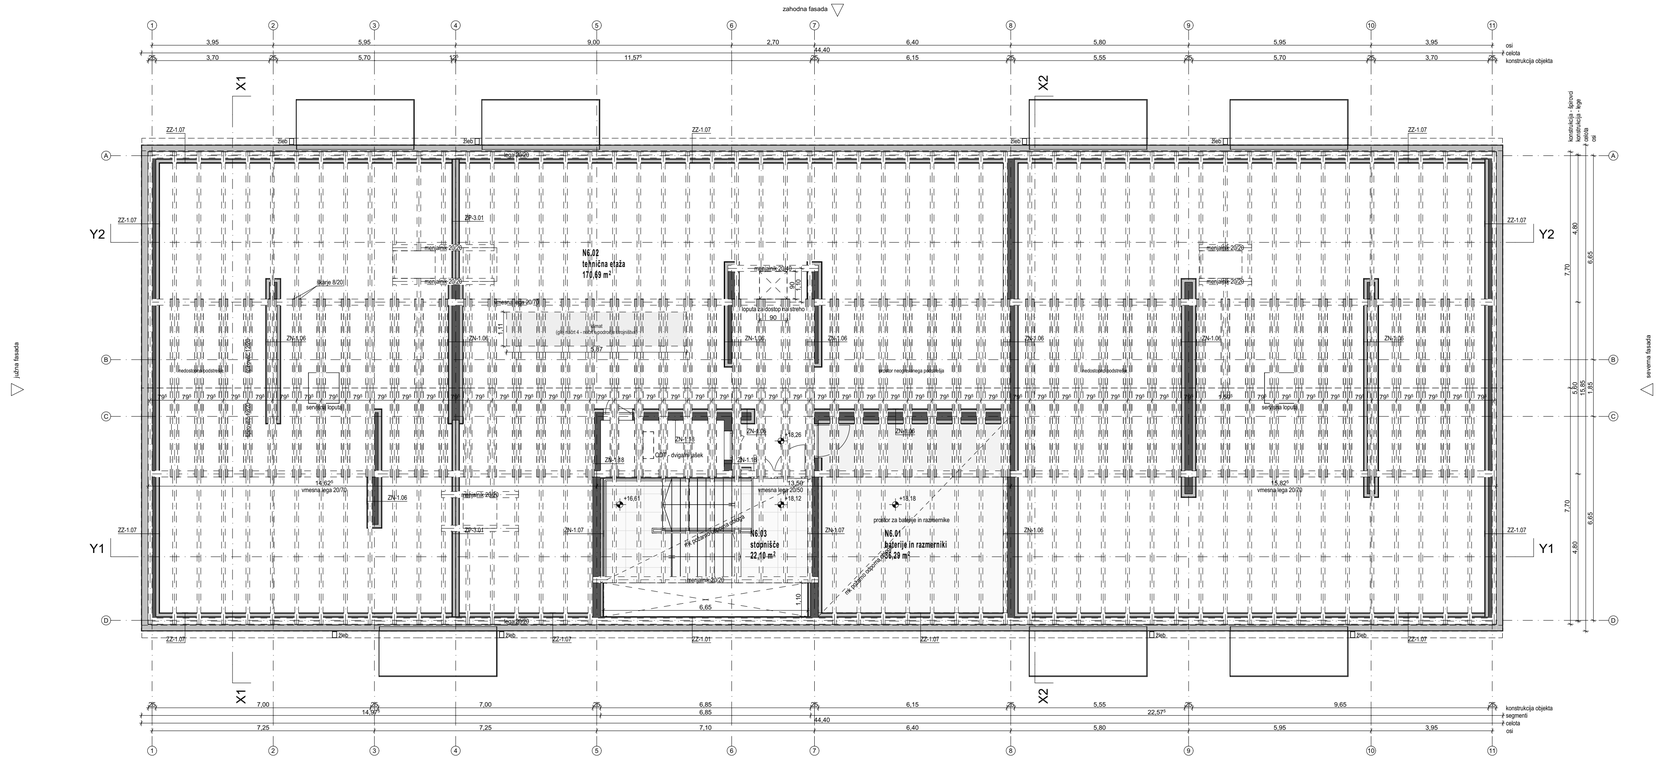

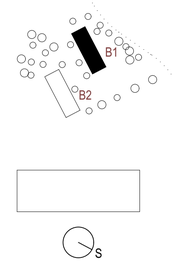

Projektant:
PROJEKT d.o.o.
NOVA GORICA

Investitor: Stanovanjski sklad Republike Slovenije, Poljanska cesta 31, 1000 Ljubljana			Risba: B1_Tloris podstrešja in ostrešja Merilo: 1:100		
Objekt: Stanovanjska soseska Kobiljski potok Lendava Večstanovanjska bloka B1 in B2			Vodja projekta: TEJA SAVELLI, univ.dipl.inž.arh.		Id. št.: ZAPS A-1389
			Sodelavka/Sodelavec: TEJA SAVELLI, univ.dipl.inž.arh.		Id. št.: ZAPS A-1389
Vrsta načrta: /			Sodelavka/Sodelavec: Andi Koder, u.d.i.a.; Miha Rijavec, m.i.a.		Id. št.:
Vrsta projektne dokumentacije: DGD	Številka načrta: 16383	Številka projekta: 16383	Datum: Julij 2023	Spremembe: ---	Številka lista: 1.06