
GP-1

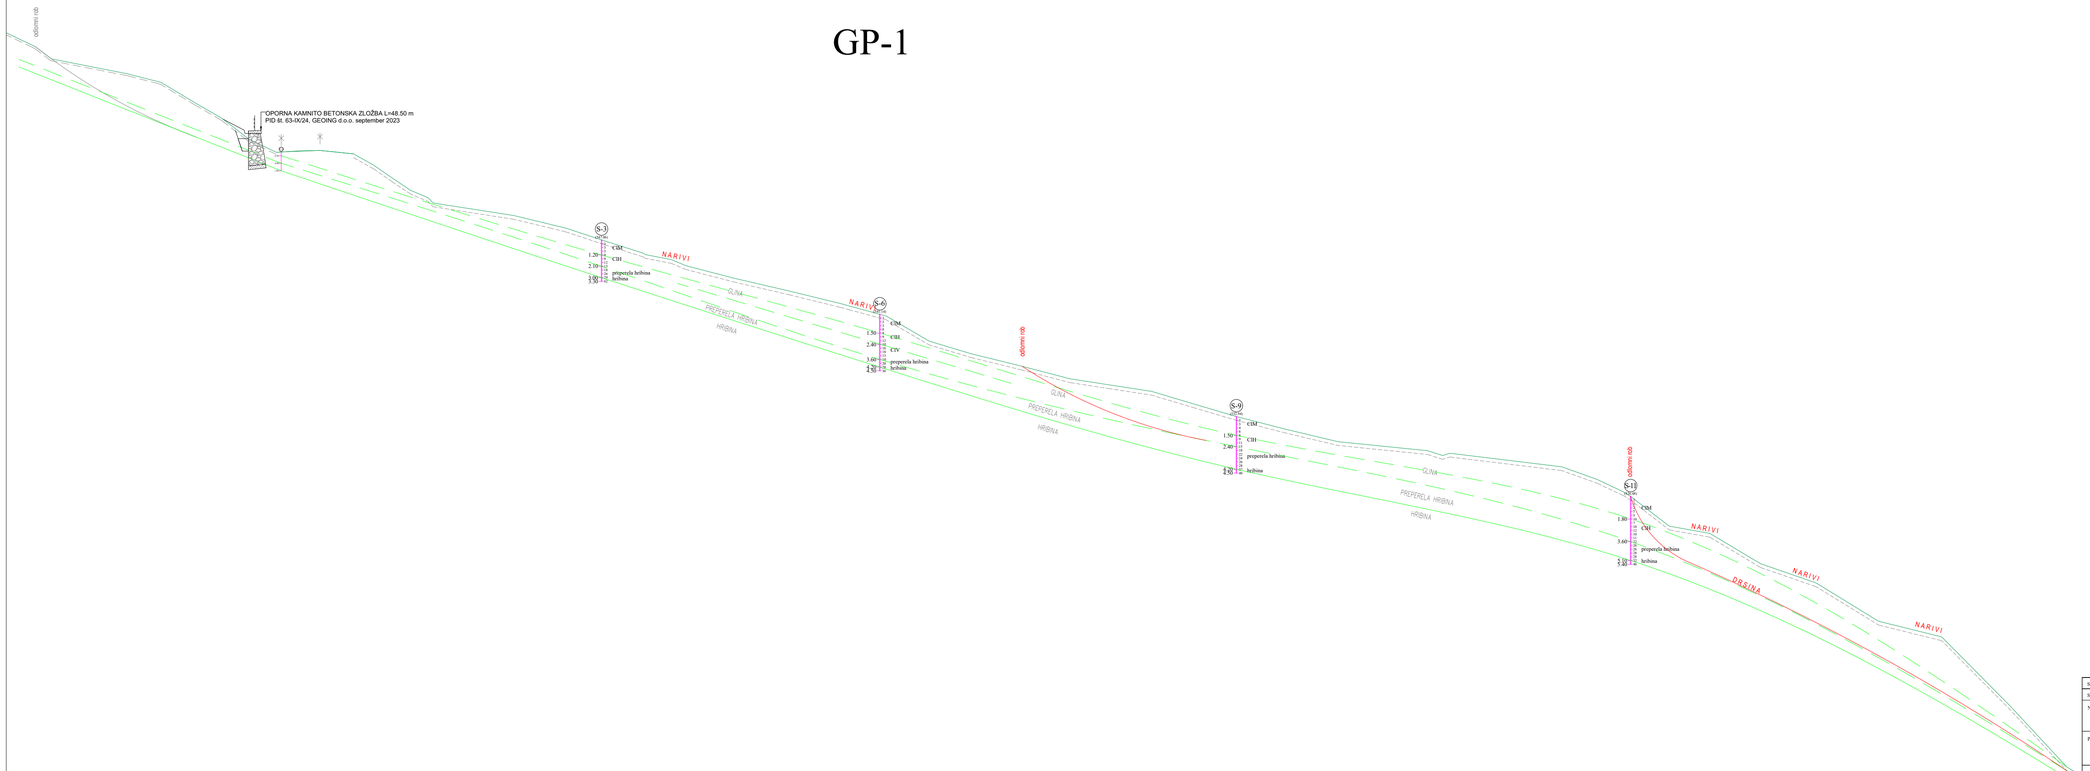

Spremembe:				Datum:	Podpis:	
Spremembe:				Datum:	Podpis:	
Naročnik:	Občina Oplotnica Goriška cesta 4 2317 Oplotnica			Objekt:	Sanacija plazu na pobočju pod cesto JP 948781 Korimo - Grm in objekti Korimo 37	
Projektant:	GEOING PODJETJE ZA GEOTEHNIČNI IN GRADBENI INŽENIRING d.o.o. Pristaniška ulica 10, 2000 MARIBOR IZS 1379			Del objekta:		
				Vrsta načrta/prikaza:	PZI - Projekt za izvedbo	
Načrt:	ime in priimek	Ident. št.:	podpis	Vsebina risbe (dokumenta):	GEOTEHNIČNI PREČNI PREREZ GP-1	
PI:	Stanislav Dokl, u.d.i.g.	G - 1377				
Odgovtal:	Leon Štekser, d.i.g.					
				Vrsta projekta:	PZI	št. proj.: 30 - IV / 25
				Klas. oznaka:		št. odtiska:
Datum:	april 2025	Merilo:	1 : 250	Ident. oznaka:		Priloga: 3