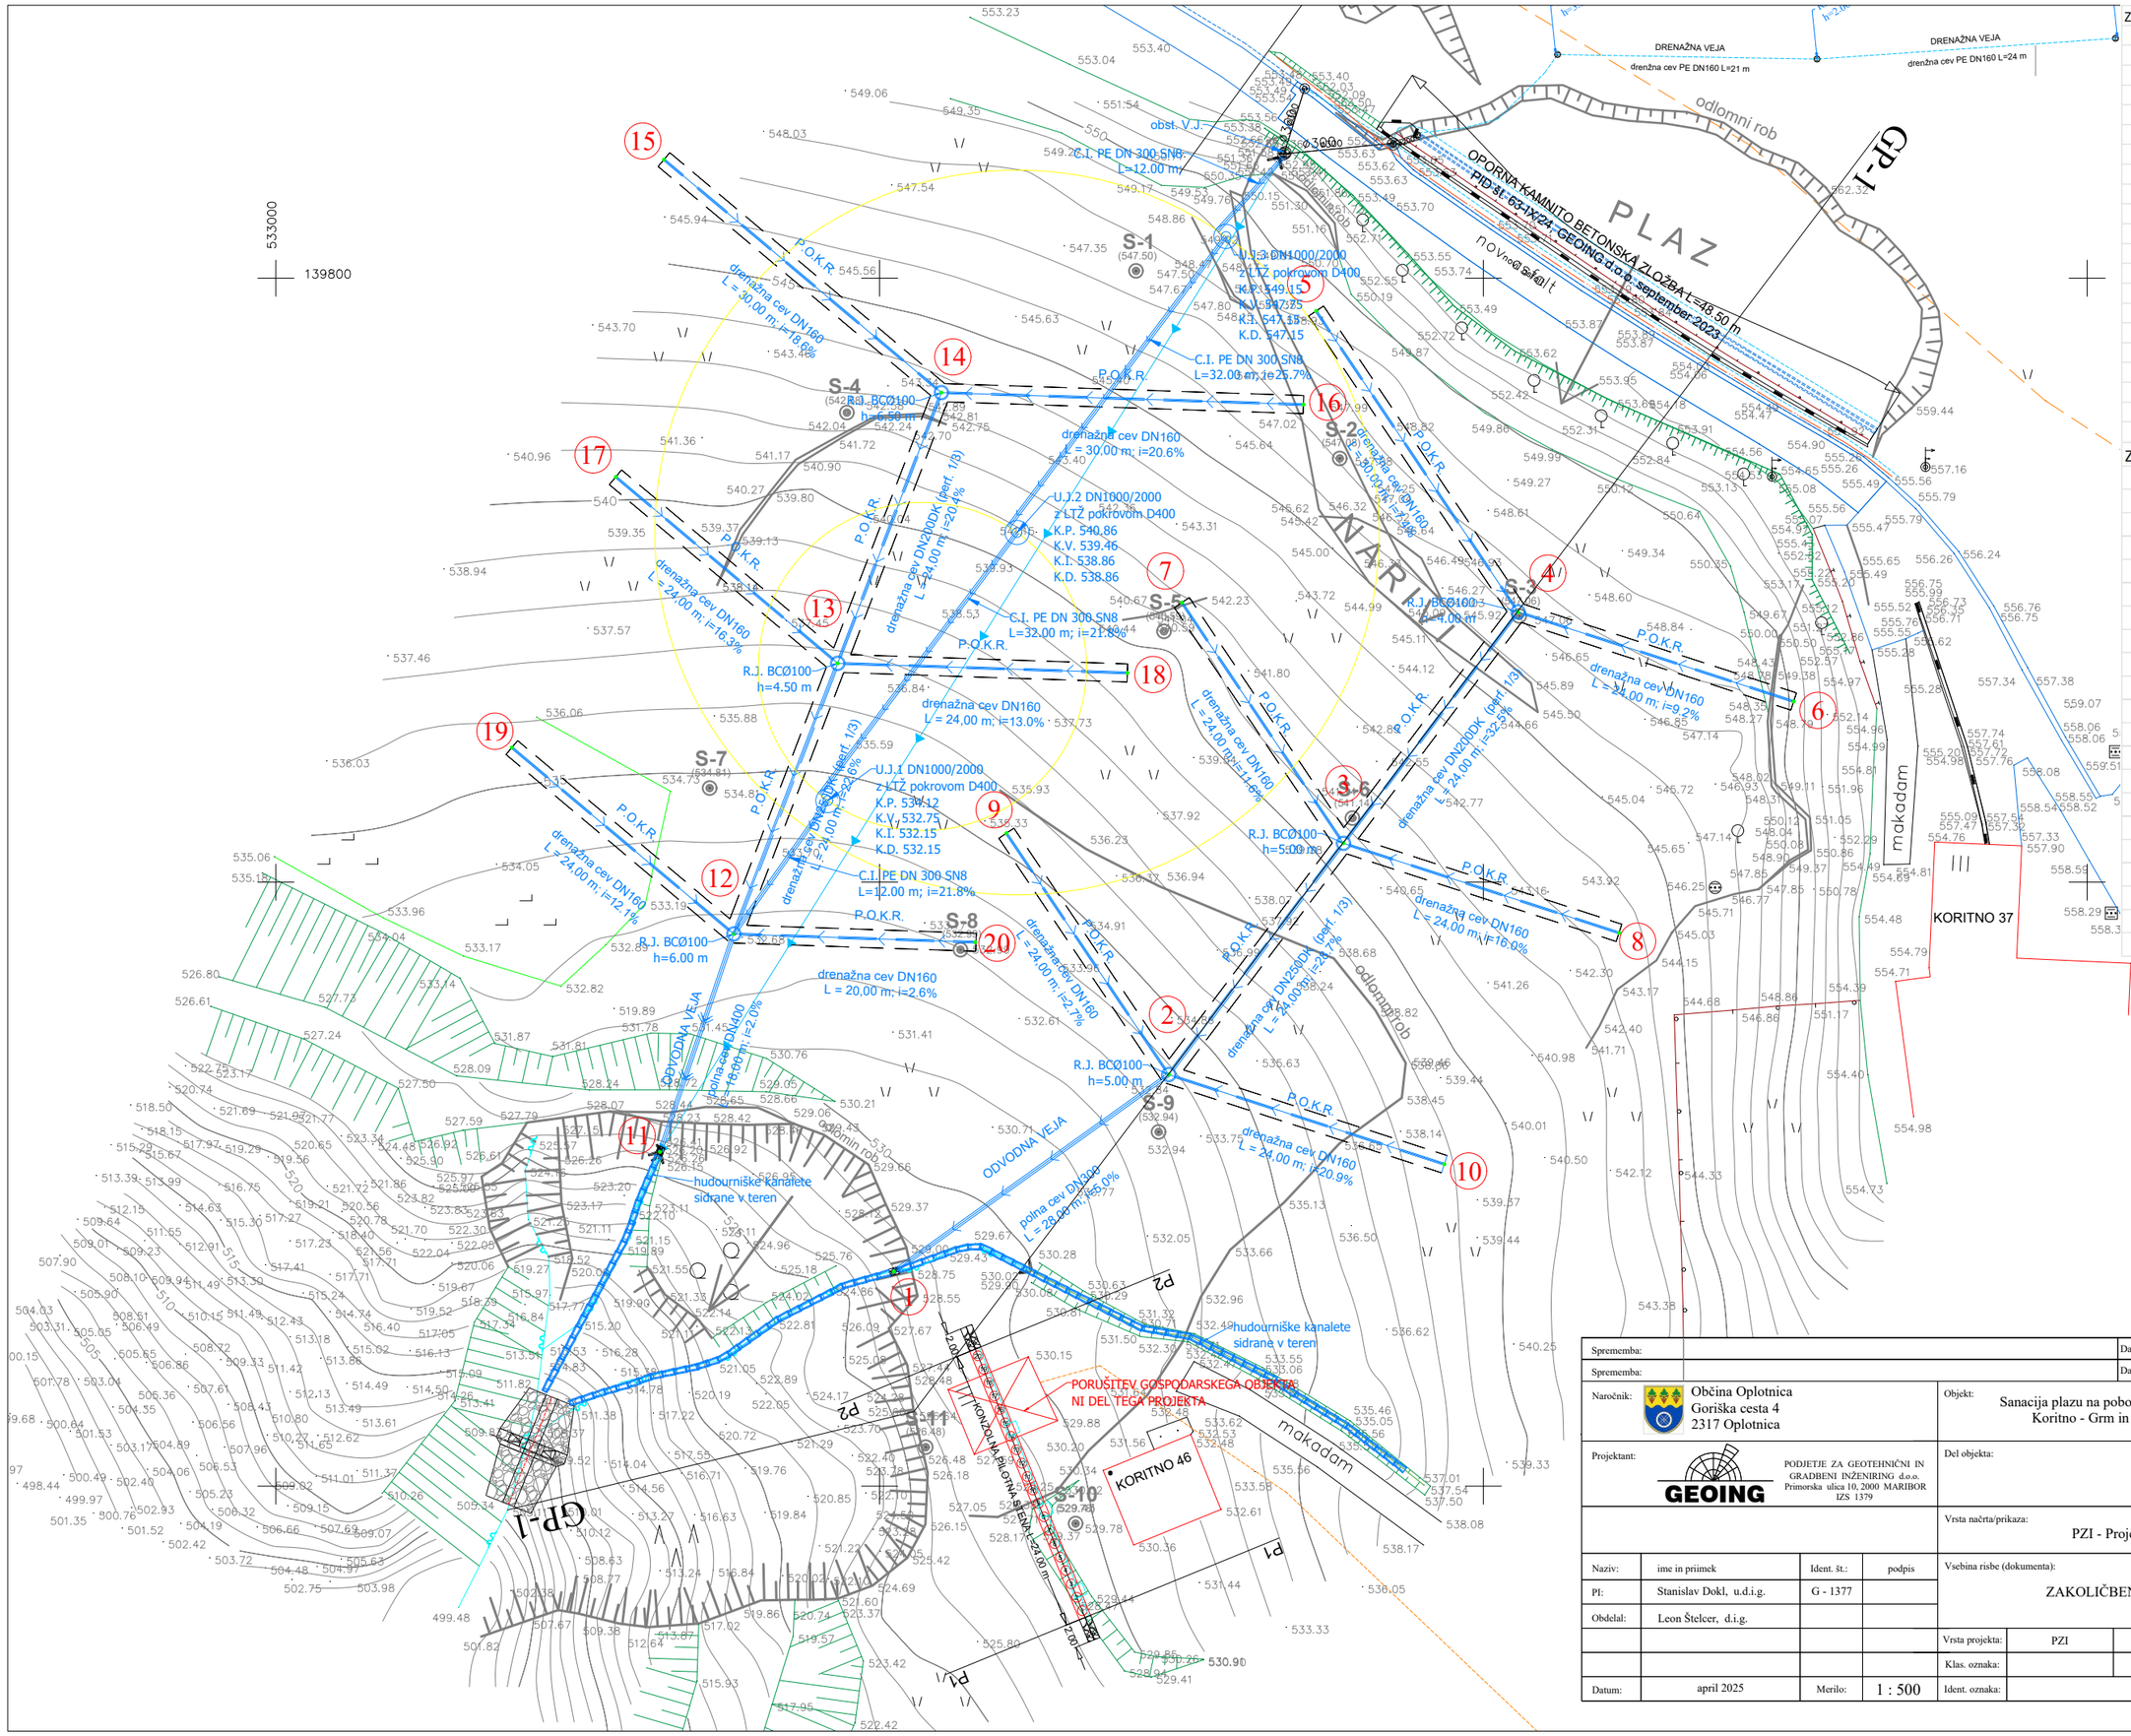


Zakoličba DRENAŽNEGA SISTEMA		
Name	TME	TMN
1	533.051,18	139.717,76
2	533.073,94	139.734,07
3	533.088,41	139.753,22
4	533.102,87	139.772,37
5	533.086,15	139.797,28
6	533.125,70	139.764,96
7	533.075,03	139.773,15
8	533.111,23	139.745,80
9	533.060,50	139.754,05
10	533.096,77	139.726,65
11	533.031,81	139.727,67
12	533.037,92	139.745,71
13	533.046,52	139.768,12
14	533.055,11	139.790,53
15	533.032,14	139.809,82
16	533.085,10	139.789,54
17	533.028,15	139.783,55
18	533.070,52	139.767,32
19	533.019,54	139.761,15
20	533.057,91	139.745,03

ZAKOLIČBA PILOTOV		
PILOT	TME	TMN
1	533.066,78	139.689,69
2	533.066,33	139.690,80
3	533.065,87	139.691,91
4	533.065,42	139.693,02
5	533.064,96	139.694,13
6	533.064,51	139.695,24
7	533.064,06	139.696,35
8	533.063,60	139.697,46
9	533.063,15	139.698,57
10	533.062,69	139.699,68
11	533.062,24	139.700,79
12	533.061,78	139.701,90
13	533.061,33	139.703,01
14	533.060,87	139.704,13
15	533.060,42	139.705,24
16	533.059,97	139.706,35
17	533.059,51	139.707,46
18	533.059,06	139.708,57
19	533.058,60	139.709,68
20	533.058,15	139.710,79

Spremenba:		Datum:	Podpis:
Spremenba:		Datum:	Podpis:

Naročnik: Občina Oplotnica, Goriška cesta 4, 2317 Oplotnica

Objekt: Sanacija plazu na pobočju pod cesto JP 948781 Koritno - Grm in objekti Koritno 37

Projektant: GEOING — PODJETJE ZA GEOTEHNIČNI IN GRADBENI INŽENIRING d.o.o., Primorska ulica 10, 2000 MARIBOR, IZS 1379

Del objekta:

Vrsta načrta/prikaza: PZI - Projekt za izvedbo

Naziv:	ime in priimek	Ident. št.:	podpis
PI:	Stanislav Dokl, u.d.i.g.	G - 1377	
Obdelal:	Leon Štelcer, d.i.g.		

Vsebina risbe (dokumenta): ZAKOLIČBENA SITUACIJA

Vrsta projekta:	PZI	št. proj.:	30 - IV / 25
Klas. oznaka:		št. odmika:	
Datum: april 2025	Merilo: 1 : 500	Ident. oznaka:	Priloga: 9