
KONZOLNA PILOTNA STENA L=24.00 m

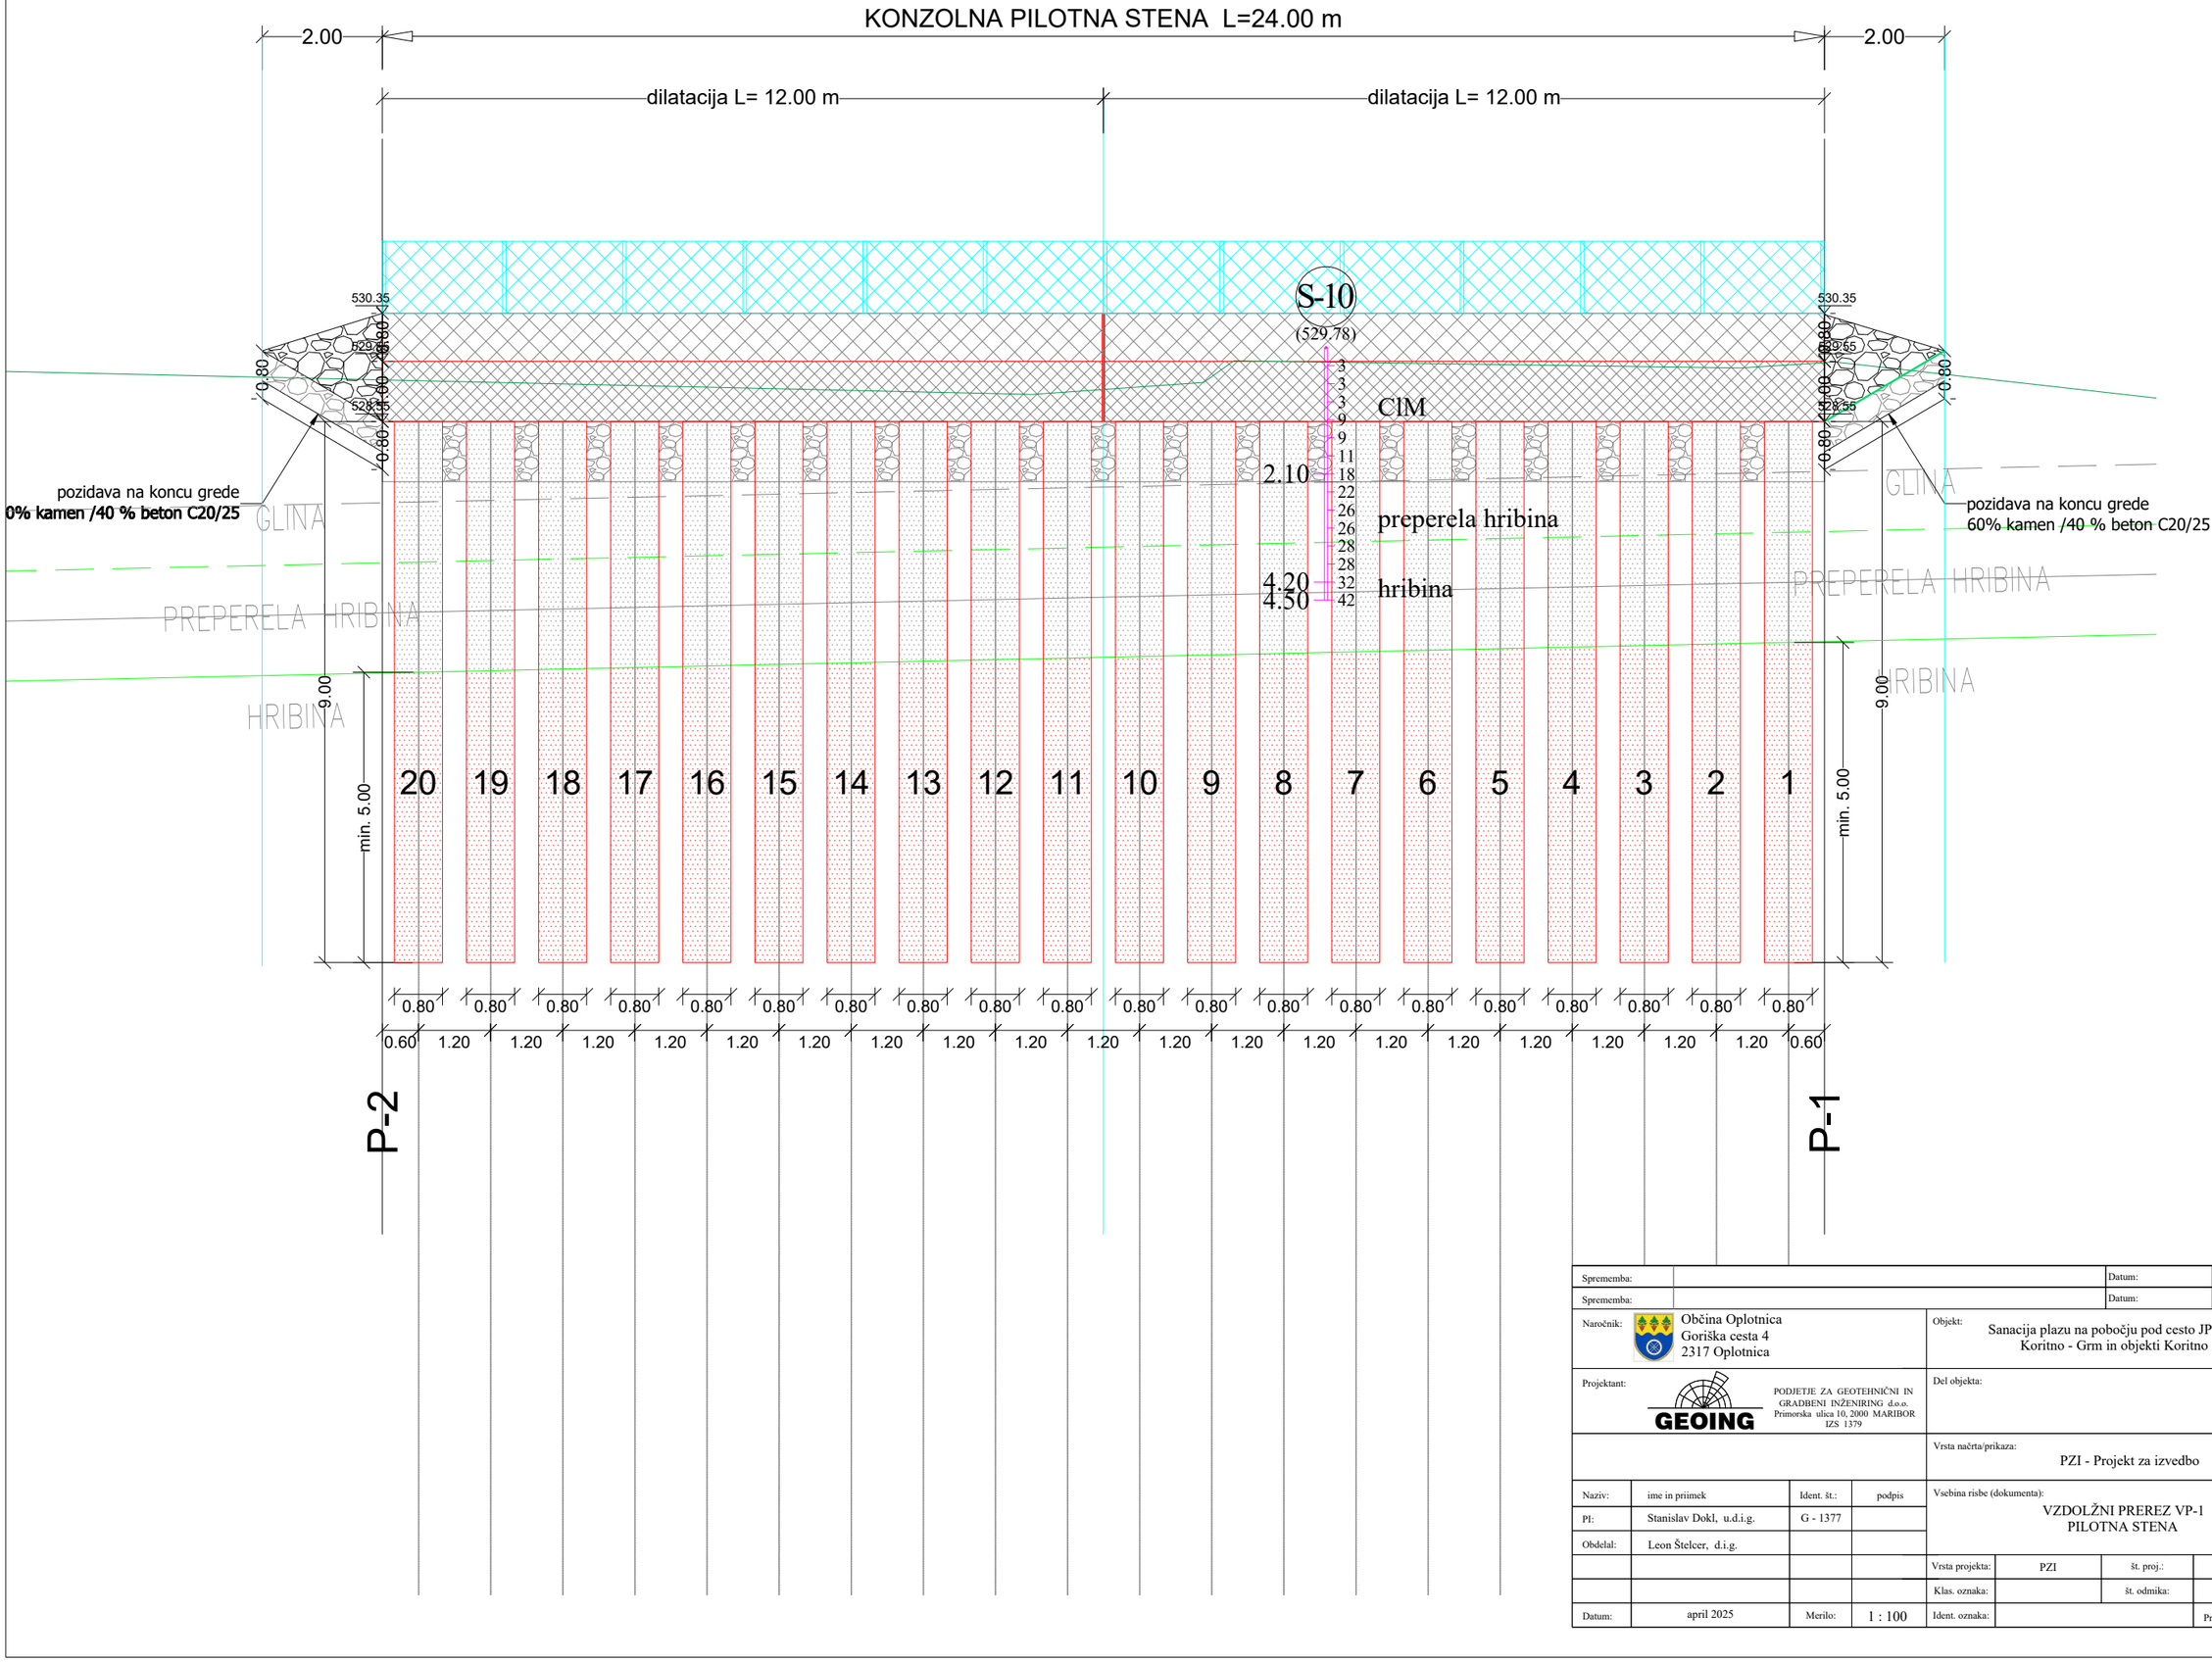

Sprememba:		Datum:	Podpis:
Sprememba:		Datum:	Podpis:

Naročnik: Občina Oplotnica, Goriška cesta 4, 2317 Oplotnica

Objekt: Sanacija plazu na pobočju pod cesto JP 948781 Koritno - Grm in objekti Koritno 37

Projektant: GEOING — PODJETJE ZA GEOTEHNIČNI IN GRADBENI INŽENIRING d.o.o., Primorska ulica 10, 2000 MARIBOR, IZS 1379

Del objekta:

Vrsta načrta/prikaza: PZI - Projekt za izvedbo

Naziv:	ime in priimek	Ident. št.:	podpis
PI:	Stanislav Dokl, u.d.i.g.	G - 1377	
Obdelal:	Leon Štelcer, d.i.g.		

Vsebina risbe (dokumenta): VZDOLŽNI PREREZ VP-1 PILOTNA STENA

Vrsta projekta:	PZI	št. proj.:	30 - IV / 25
Klas. oznaka:		št. odmika:	
Ident. oznaka:		Priloga:	15
Datum:	april 2025	Merilo:	1 : 100