


ODVODNJAVANJE METEORNE VODE

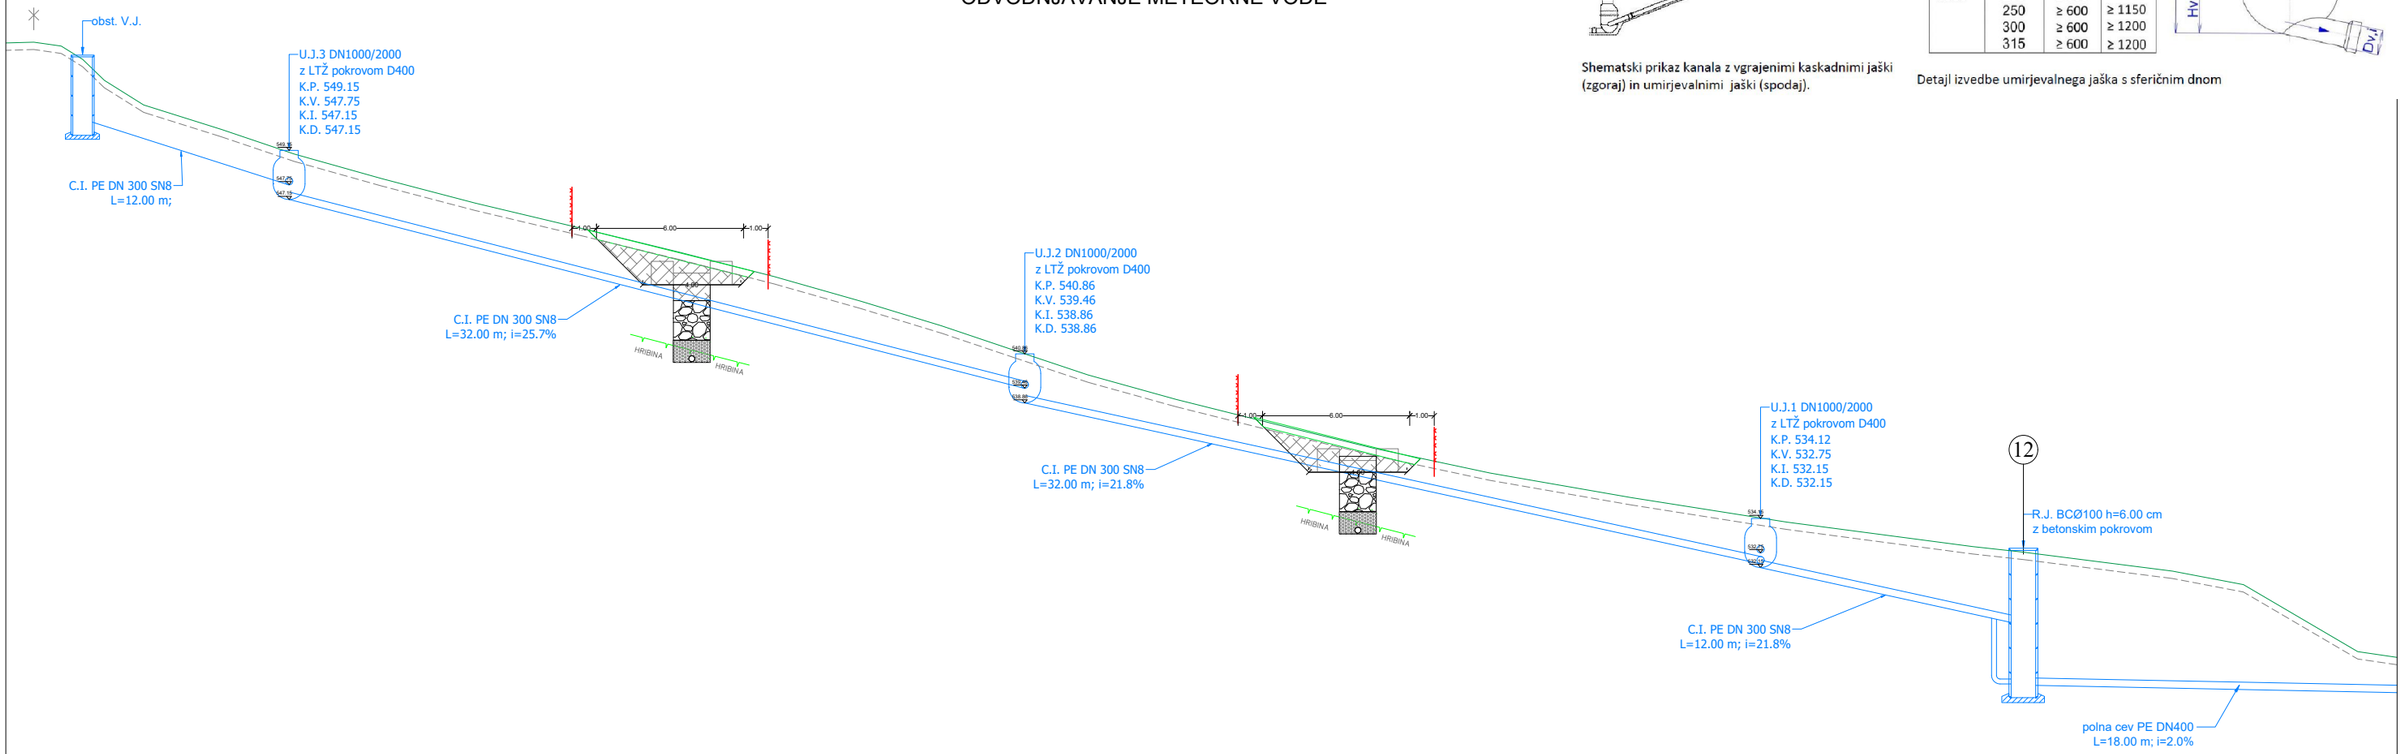

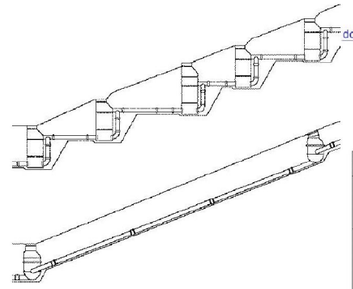

Shematski prikaz kanala z vgrajenimi kaskadnimi jaški (zgoraj) in umirjevalnimi jaški (spodaj).

ID (mm)	Dvi (mm)	Hv (mm)	H (mm)
800	160	≥ 500	≥ 1000
	200	≥ 500	≥ 1050
	250	≥ 500	≥ 1100
1000	200	≥ 600	≥ 1100
	250	≥ 600	≥ 1150
	300	≥ 600	≥ 1200
	315	≥ 600	≥ 1200

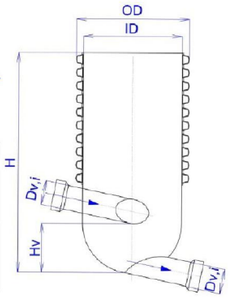

Detajl izvedbe umirjevalnega jaška s sferičnim dnom

Sprememba:					Datum:	Podpis:	
Sprememba:					Datum:	Podpis:	
Naročnik:	Občina Oplotnica Goriška cesta 4 2317 Oplotnica			Objekt:	Sanacija plazu na pobočju pod cesto JP 948781 Koritno - Grm in objekti Koritno 37		
Projektant:	GEOING PODJETJE ZA GEOTEHNIČNI IN GRADBENI INŽENIRING d.o.o. Primorska ulica 10, 2000 MARIBOR IZS 1379			Del objekta:			
				Vrsta načrta/prikaza:	PZI - Projekt za izvedbo		
Naziv:	ime in priimek	Ident. št.:	podpis	Vsebina risbe (dokumenta):	ODVODNJAVANJE METEORNE VODE		
PI:	Stanislav Dokl, u.d.i.g.	G - 1377					
Obdelal:	Leon Štelcer, d.i.g.			Vrsta projekta:	PZI	št. proj.:	30 - IV / 25
				Klas. oznaka:		št. odmika:	
Datum:	april 2025	Merilo:	1 : 250	Ident. oznaka:		Priloga:	20