

M 1:50

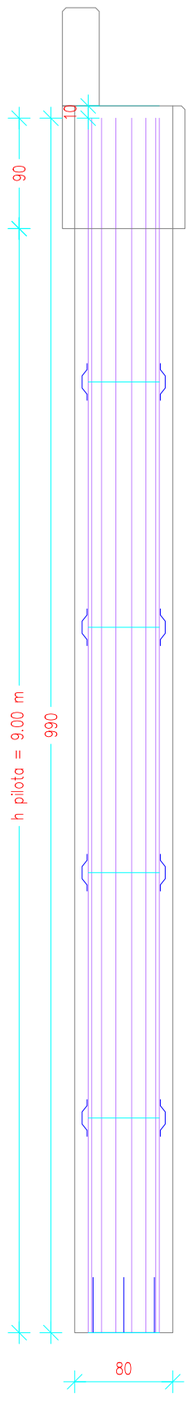

TIP: 1
20 kosov

ARMATURNA RISBA
PILOTI IN VEZNA GREDA
M 1:25

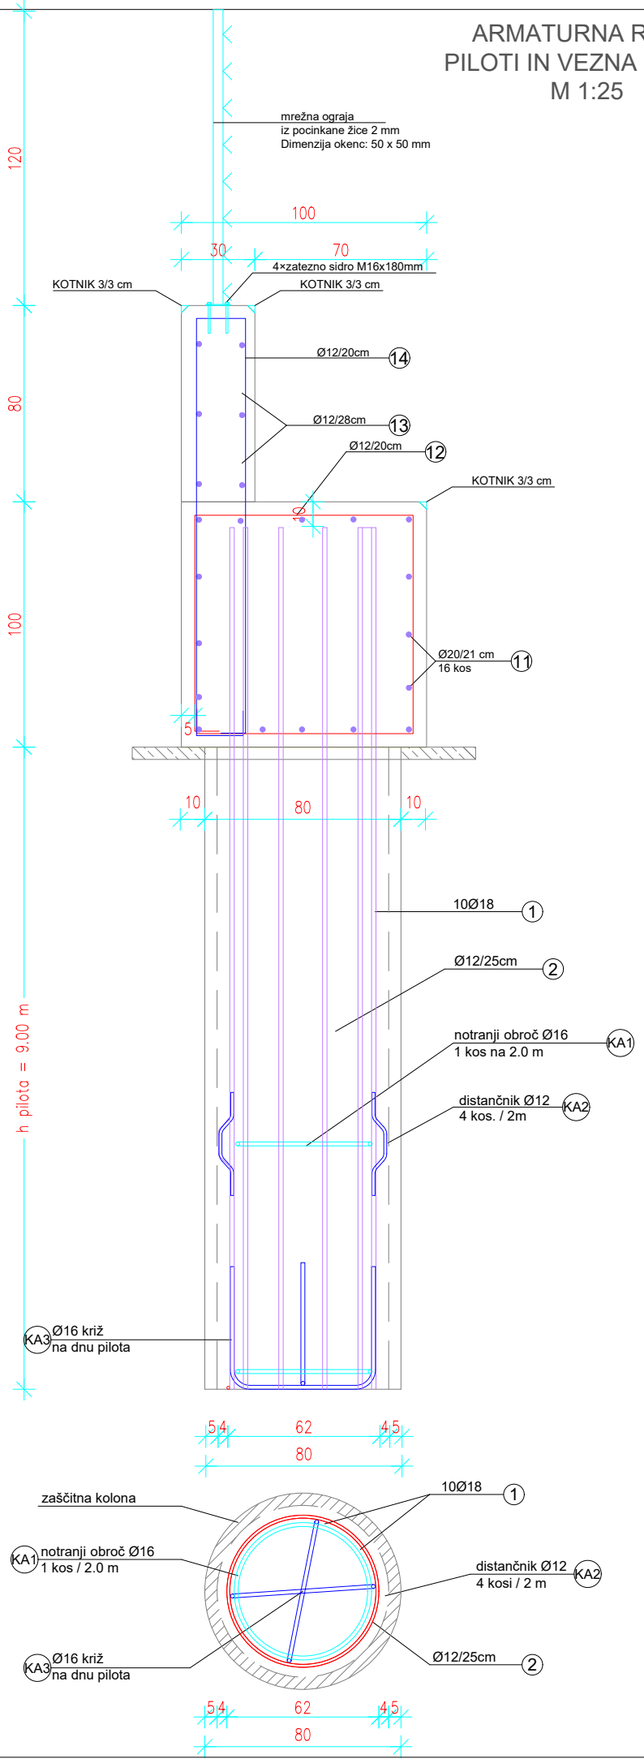

LEGENDA:

B500B REBRASTA ARMATURA

C30/37, XC2, Dmax=16mm (PILOTI)
a = 9 cm (PILOTI)

C30/37 XD3, XF4 (GREDA)
a = 5 cm (GREDA)


C16/20 (PODBETON)
d = 5 cm

OBLIKA ARMATURE

ARMATURA V PILOTIH:

1 Ø18
l = 9.90 m
10 × 20 pilotov = 200 kosov

2 Ø12 / 25 cm
l=70.6 m
20 kosov

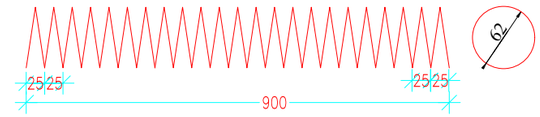


DODATNA - KONSTRUKTIVNA ARMATURA

KA1 Ø16
l = 2.00 m
1 kos / 2.0 m

KA2 Ø12
l = 0.46 m
4 kos / 2.0 m




KA3 Ø16
l = 1.60 m
2 na dnu pilota

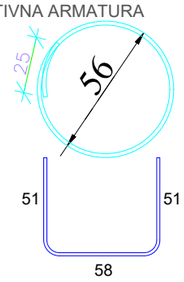

ARMATURA V GREDI:

11 Ø20/21 cm
2 × 16 = 32 kosov

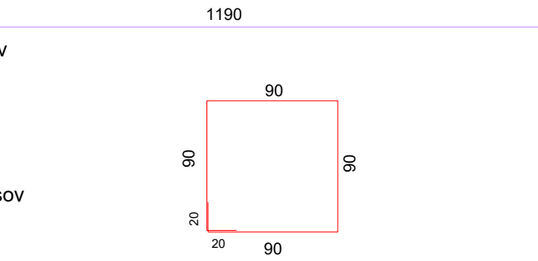


12 Ø12 /20cm
l = 4.00 m
2 × 60 = 120 kosov

ARMATURA V PARAPETNEM ZIDU:

13 Ø12/28 cm
2 × 6 = 12 kosov

14 Ø12 /20cm
l = 4.00 m
2 × 60 = 120 kosov

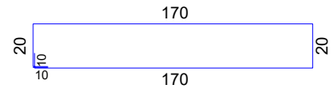

Sprememba:				Datum:	Podpis:
Sprememba:				Datum:	Podpis:
Naročnik:	Občina Oplotnica Goriška cesta 4 2317 Oplotnica			Objekt:	Sanacija plazu na pobočju pod cesto JP 948781 Koritno - Grm in objekti Koritno 37
Projektant:	GEOING PODJETJE ZA GEOTEHNIČNI IN GRADBENI INŽENIRING d.o.o. Primorska ulica 10, 2000 MARIBOR IZS 1379			Del objekta:	
				Vrsta načrta/prikaza:	PZI - Projekt za izvedbo
Naziv:	ime in priimek	Ident. št.:	podpis	Vsebina risbe (dokumenta):	ARMATURNA RISBA
PI:	Stanislav Dokl, u.d.i.g.	G - 1377			
Obdelal:	Leon Štelcer, d.i.g.				
				Vrsta projekta: PZI	št. proj.: 30 - IV / 25
				Klas. oznaka:	št. odmika:
Datum:	april 2025	Merilo:	1 : 25	Ident. oznaka:	Priloga: 21