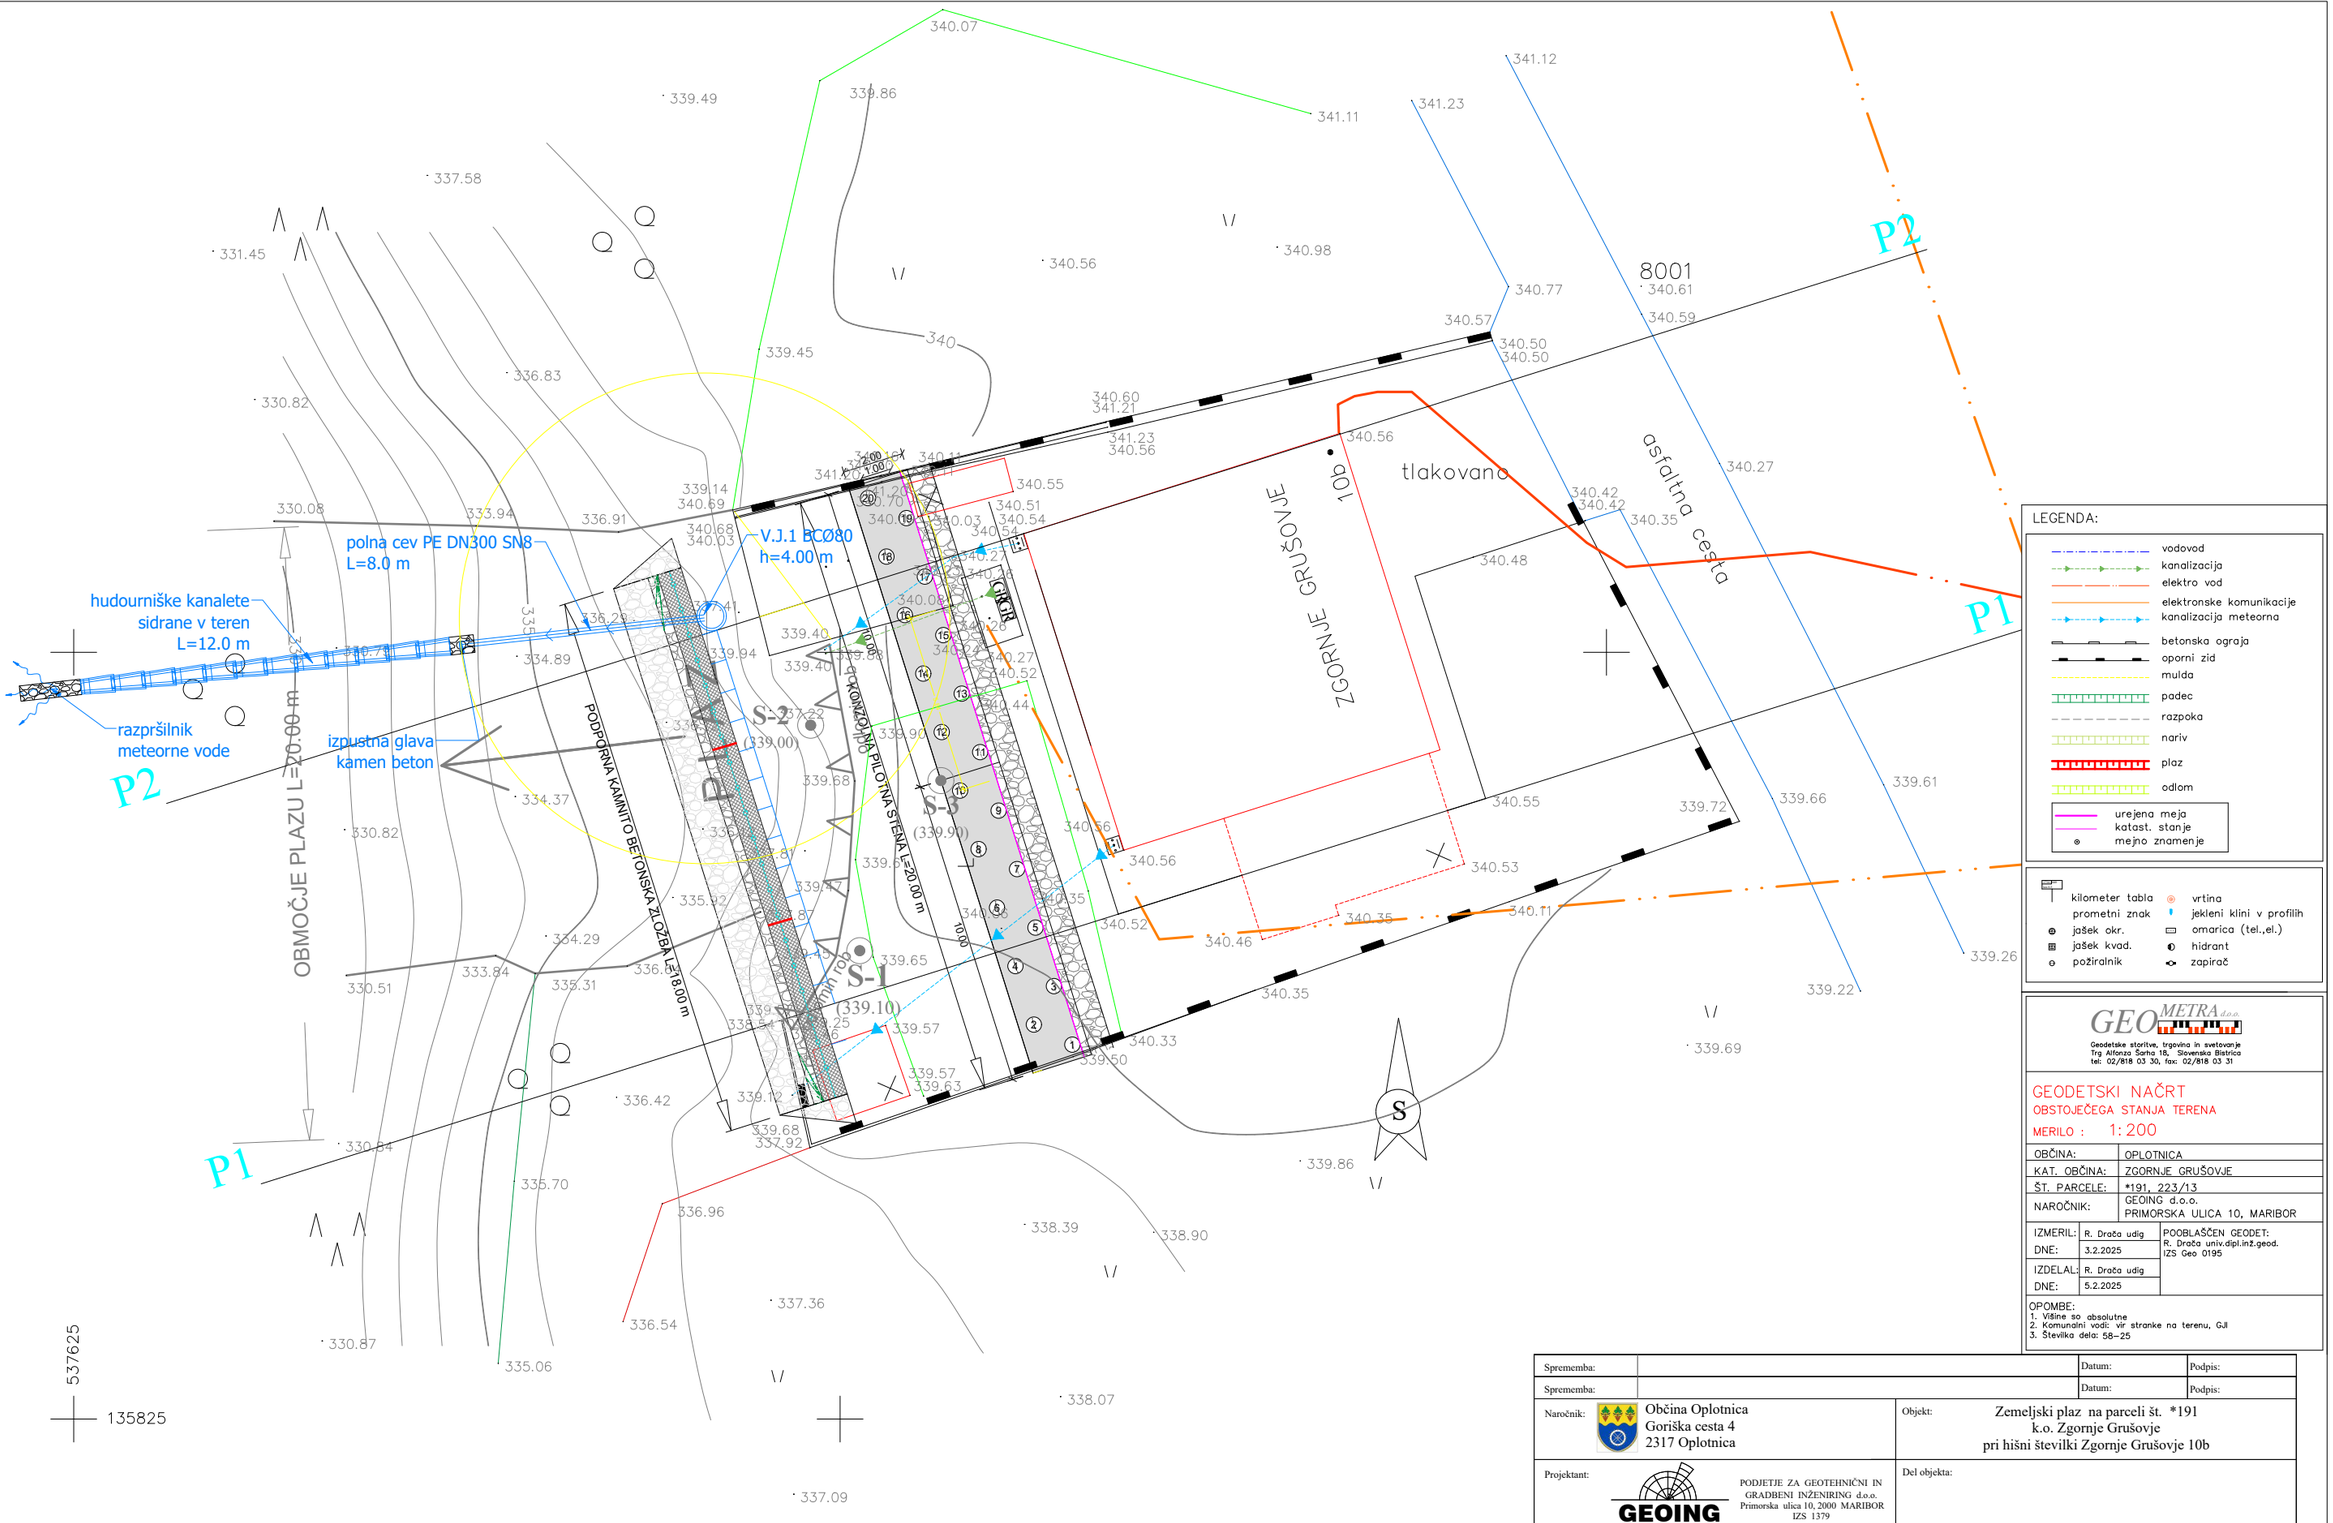


LEGENDA:

- vodovod
- kanalizacija
- elektro vod
- elektronske komunikacije
- kanalizacija meteorna
- betonska ograja
- oporni zid
- mulda
- padec
- razpoka
- nariv
- plaz
- odlom
- urejena meja
- katast. stanje
- mejno znamenje

- kilometer tabla
- prometni znak
- jašek okr.
- jašek kvad.
- požiralnik
- vrtina
- jekleni klini v profilih
- omarica (tel.,el.)
- hidrant
- zapirač

GEOMETRA d.o.o.
Geodetske storitve, trgovina in svetovanje
Trg Alfonza Šarha 18, Slovenska Bistrica
tel: 02/818 03 30, fax: 02/818 03 31

GEODETSKI NAČRT
OBSTOJEČEGA STANJA TERENA

MERILO : 1: 200

OBČINA:	OPLOTNICA
KAT. OBČINA:	ZGORNJE GRUŠOVJE
ŠT. PARCELE:	*191, 223/13
NAROČNIK:	GEOING d.o.o. PRIMORSKA ULICA 10, MARIBOR

IZMERIL:	R. Drača udig	POOBLAŠČEN GEODET: R. Drača univ.dipl.inž.geod. IZS Geo 0195
DNE:	3.2.2025	
IZDELAL:	R. Drača udig	
DNE:	5.2.2025	

OPOMBE:
1. Višine so absolutne
2. Komunalni vodi: vir stranke na terenu, GJI
3. Številka dela: 58-25

Sprememba:		Datum:	Podpis:
Sprememba:		Datum:	Podpis:

Naročnik: Občina Oplotnica
Goriška cesta 4
2317 Oplotnica

Objekt: Zemeljski plaz na parceli št. *191
k.o. Zgornje Grušovje
pri hišni številki Zgornje Grušovje 10b

Projektant: GEOING
PODJETJE ZA GEOTEHNIČNI IN GRADBENI INŽENIRING d.o.o.
Primorska ulica 10, 2000 MARIBOR
IZS 1379

Del objekta:

Vrsta načrta/prikaza: PZI - Projekt za izvedbo

Naziv:	ime in priimek	Ident. št.:	podpis
OP:	Stanislav Dokl, u.d.i.g.	G - 1377	
Obdelal:	Leon Štelcer, d.i.g.		

Vsebina risbe (dokumenta): ZBIRNA SITUACIJA KOMUNALNIH NAPELJAV

Vrsta projekta:	PZI	št. proj.:	24 - IV / 25
Klas. oznaka:		št. odmika:	
Ident. oznaka:		Priloga:	6
Datum:	april 2025	Merilo:	1 : 200