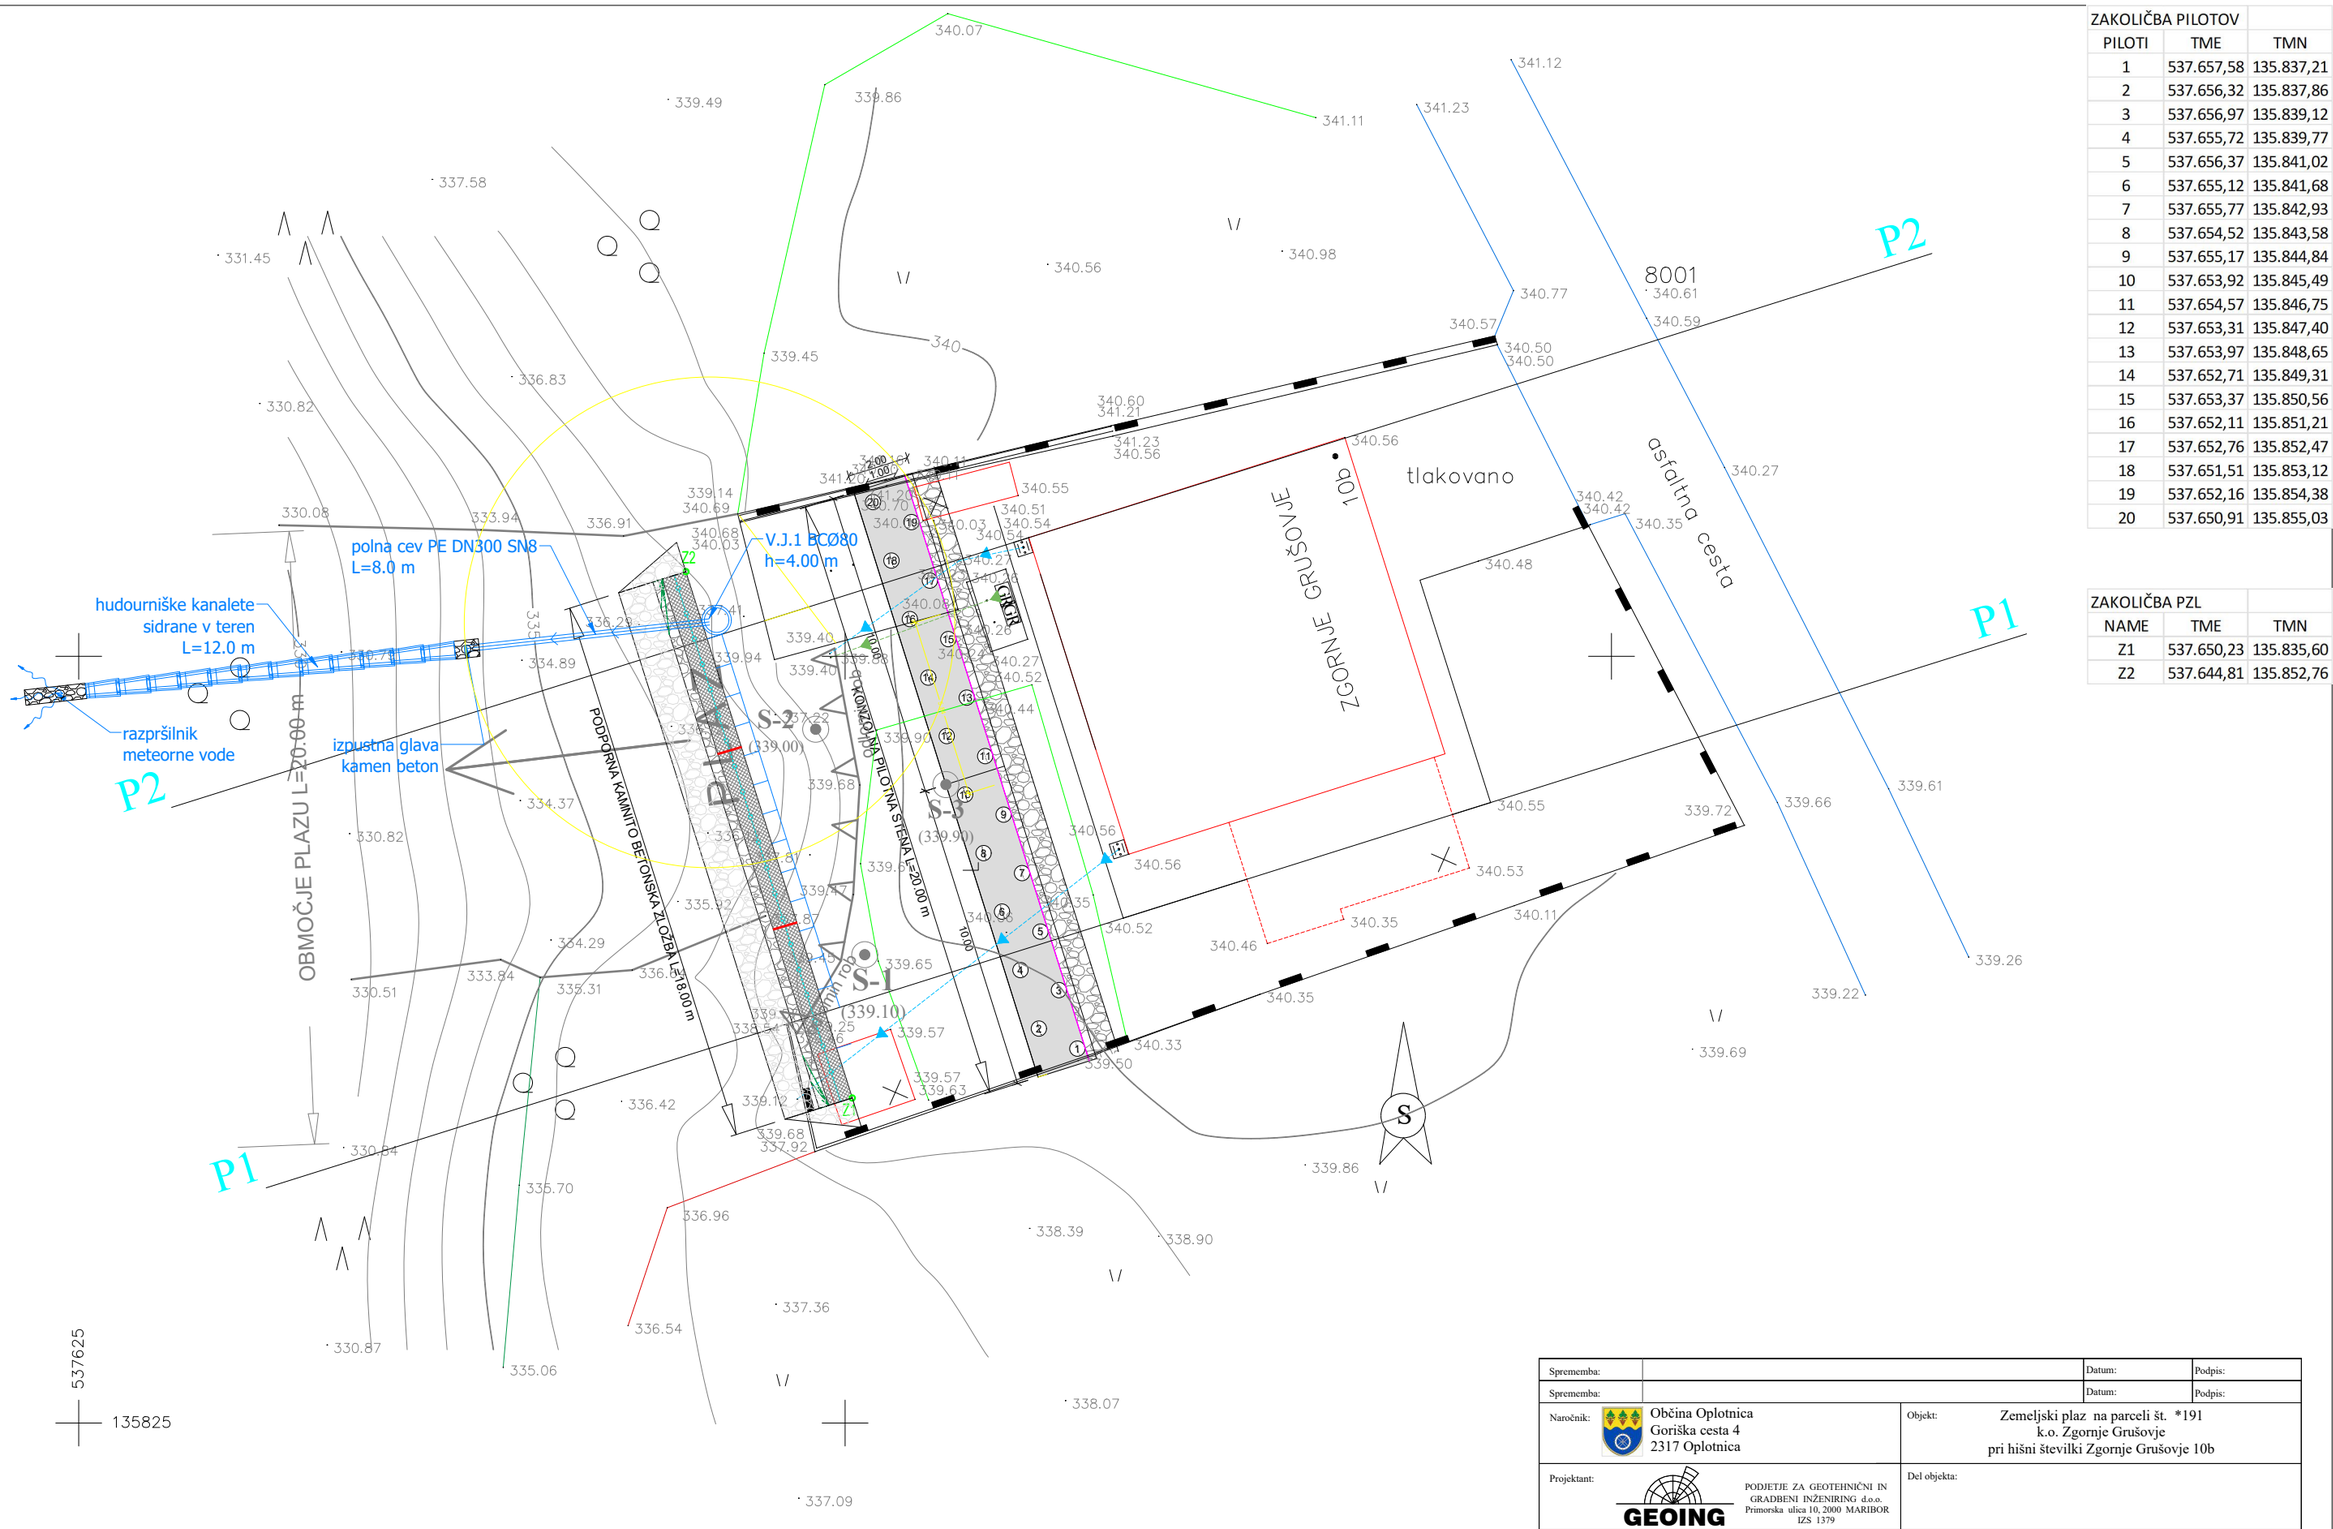


ZAKOLIČBA PILOTOV		
PILOTI	TME	TMN
1	537.657,58	135.837,21
2	537.656,32	135.837,86
3	537.656,97	135.839,12
4	537.655,72	135.839,77
5	537.656,37	135.841,02
6	537.655,12	135.841,68
7	537.655,77	135.842,93
8	537.654,52	135.843,58
9	537.655,17	135.844,84
10	537.653,92	135.845,49
11	537.654,57	135.846,75
12	537.653,31	135.847,40
13	537.653,97	135.848,65
14	537.652,71	135.849,31
15	537.653,37	135.850,56
16	537.652,11	135.851,21
17	537.652,76	135.852,47
18	537.651,51	135.853,12
19	537.652,16	135.854,38
20	537.650,91	135.855,03

ZAKOLIČBA PZL		
NAME	TME	TMN
Z1	537.650,23	135.835,60
Z2	537.644,81	135.852,76

Sprememba:				Datum:	Podpis:
Sprememba:				Datum:	Podpis:
Naročnik:	Občina Oplotnica Goriška cesta 4 2317 Oplotnica			Objekt:	Zemeljski plaz na parceli št. *191 k.o. Zgornje Grušovje pri hišni številki Zgornje Grušovje 10b
Projektant:	GEOING PODJETJE ZA GEOTEHNIČNI IN GRADBENI INŽENIRING d.o.o. Primorska ulica 10, 2000 MARIBOR IZS 1379			Del objekta:	
				Vrsta načrta/prikaza:	PZI - Projekt za izvedbo
Naziv:	ime in priimek	Ident. št.:	podpis	Vsebina risbe (dokumenta):	ZAKOLIČBENA SITUACIJA
OP:	Stanislav Dokl, u.d.i.g.	G - 1377			
Obdelal:	Leon Štelcer, d.i.g.				
				Vrsta projekta: PZI	št. proj.: 24 - IV / 25
				Klas. oznaka:	št. odmika:
Datum:	april 2025	Merilo:	1 : 200	Ident. oznaka:	Priloga: 8