

# TIPI PILOTOV
M 1 : 50

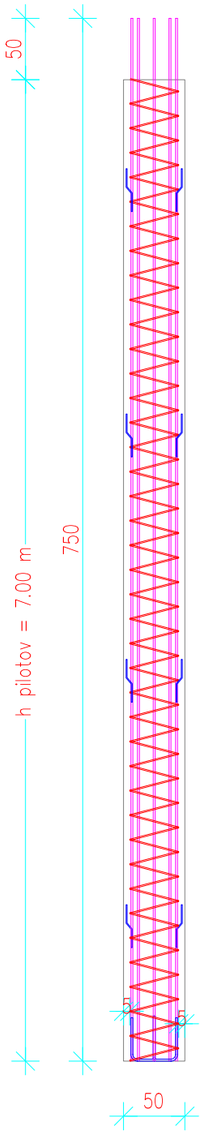



TIP I
20 kosov

# ARMATURNA RISBA
PILOTOV Ø500 mm


M 1 : 20

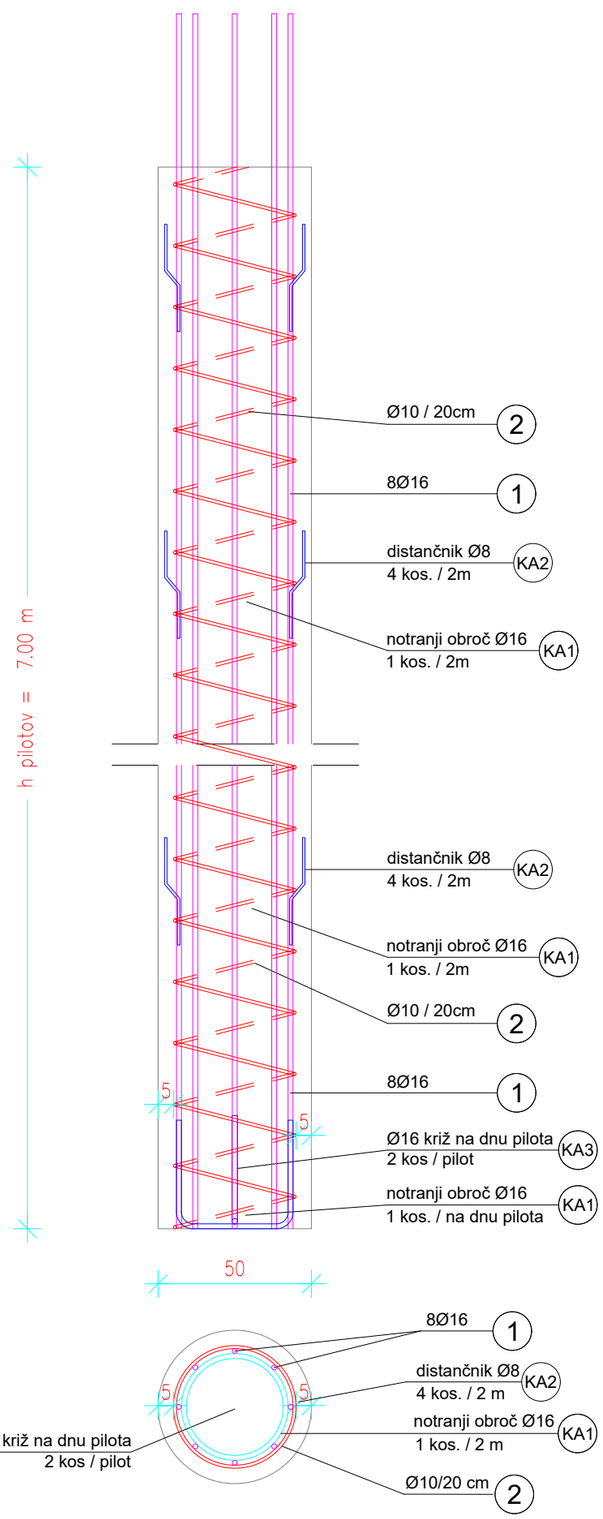


## OBLIKA ARMATURE
B500B
ARMATURA V PILOTIH:

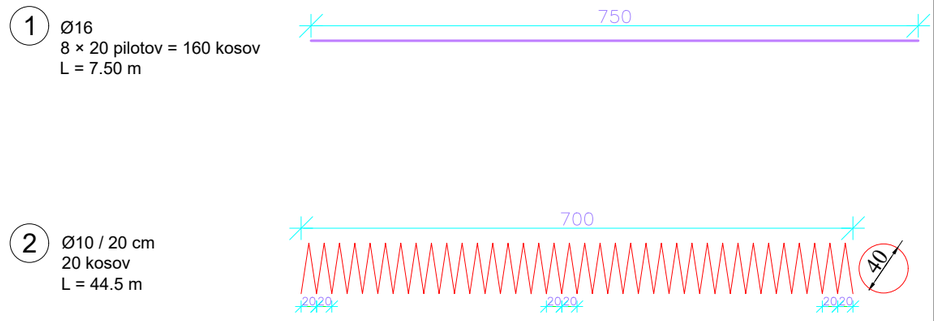


DODATNA - KONSTRUKTIVNA ARMATURA

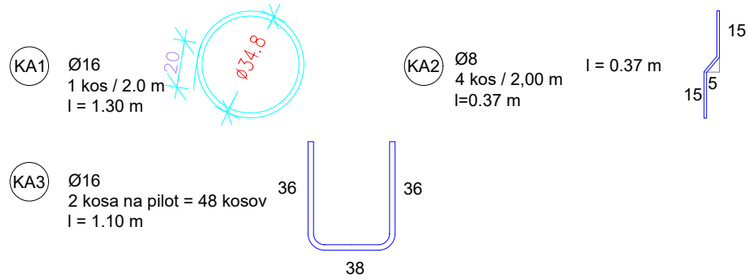


LEGENDA:
B500B REBRASTA ARMATURA
C30/37, XC2, Dmax=16mm (PILOTI)
a = 5 cm (PILOTI)

| | | | |
|---|---|---|---|
| Sprememba: | | Datum: | Podpis: |
| Sprememba: | | Datum: | Podpis: |

Naročnik: Občina Oplotnica, Goriška cesta 4, 2317 Oplotnica

Objekt: Zemeljski plaz na parceli št. *191, k.o. Zgornje Grušovje, pri hišni številki Zgornje Grušovje 10b

Projektant: GEOING — PODJETJE ZA GEOTEHNIČNI IN GRADBENI INŽENIRING d.o.o., Primorska ulica 10, 2000 MARIBOR, IZS 1379

Del objekta:

Vrsta načrta/prikaza: PZI - Projekt za izvedbo

| Naziv: | ime in priimek | Ident. št.: | podpis |
|---|---|---|---|
| OP: | Stanislav Dokl, u.d.i.g. | G - 1377 | |
| Obdelal: | Leon Štelcer, d.i.g. | | |

Vsebina risbe (dokumenta): ARMATURNA RISBA PILOTOV Ø500 mm

| | | | |
|---|---|---|---|
| Vrsta projekta: | PZI | št. proj.: | 24 - IV / 25 |
| Klas. oznaka: | | št. odmika: | |
| Datum: april 2025 | Merilo: 1 : 20 | Ident. oznaka: | Priloga: 15 |