

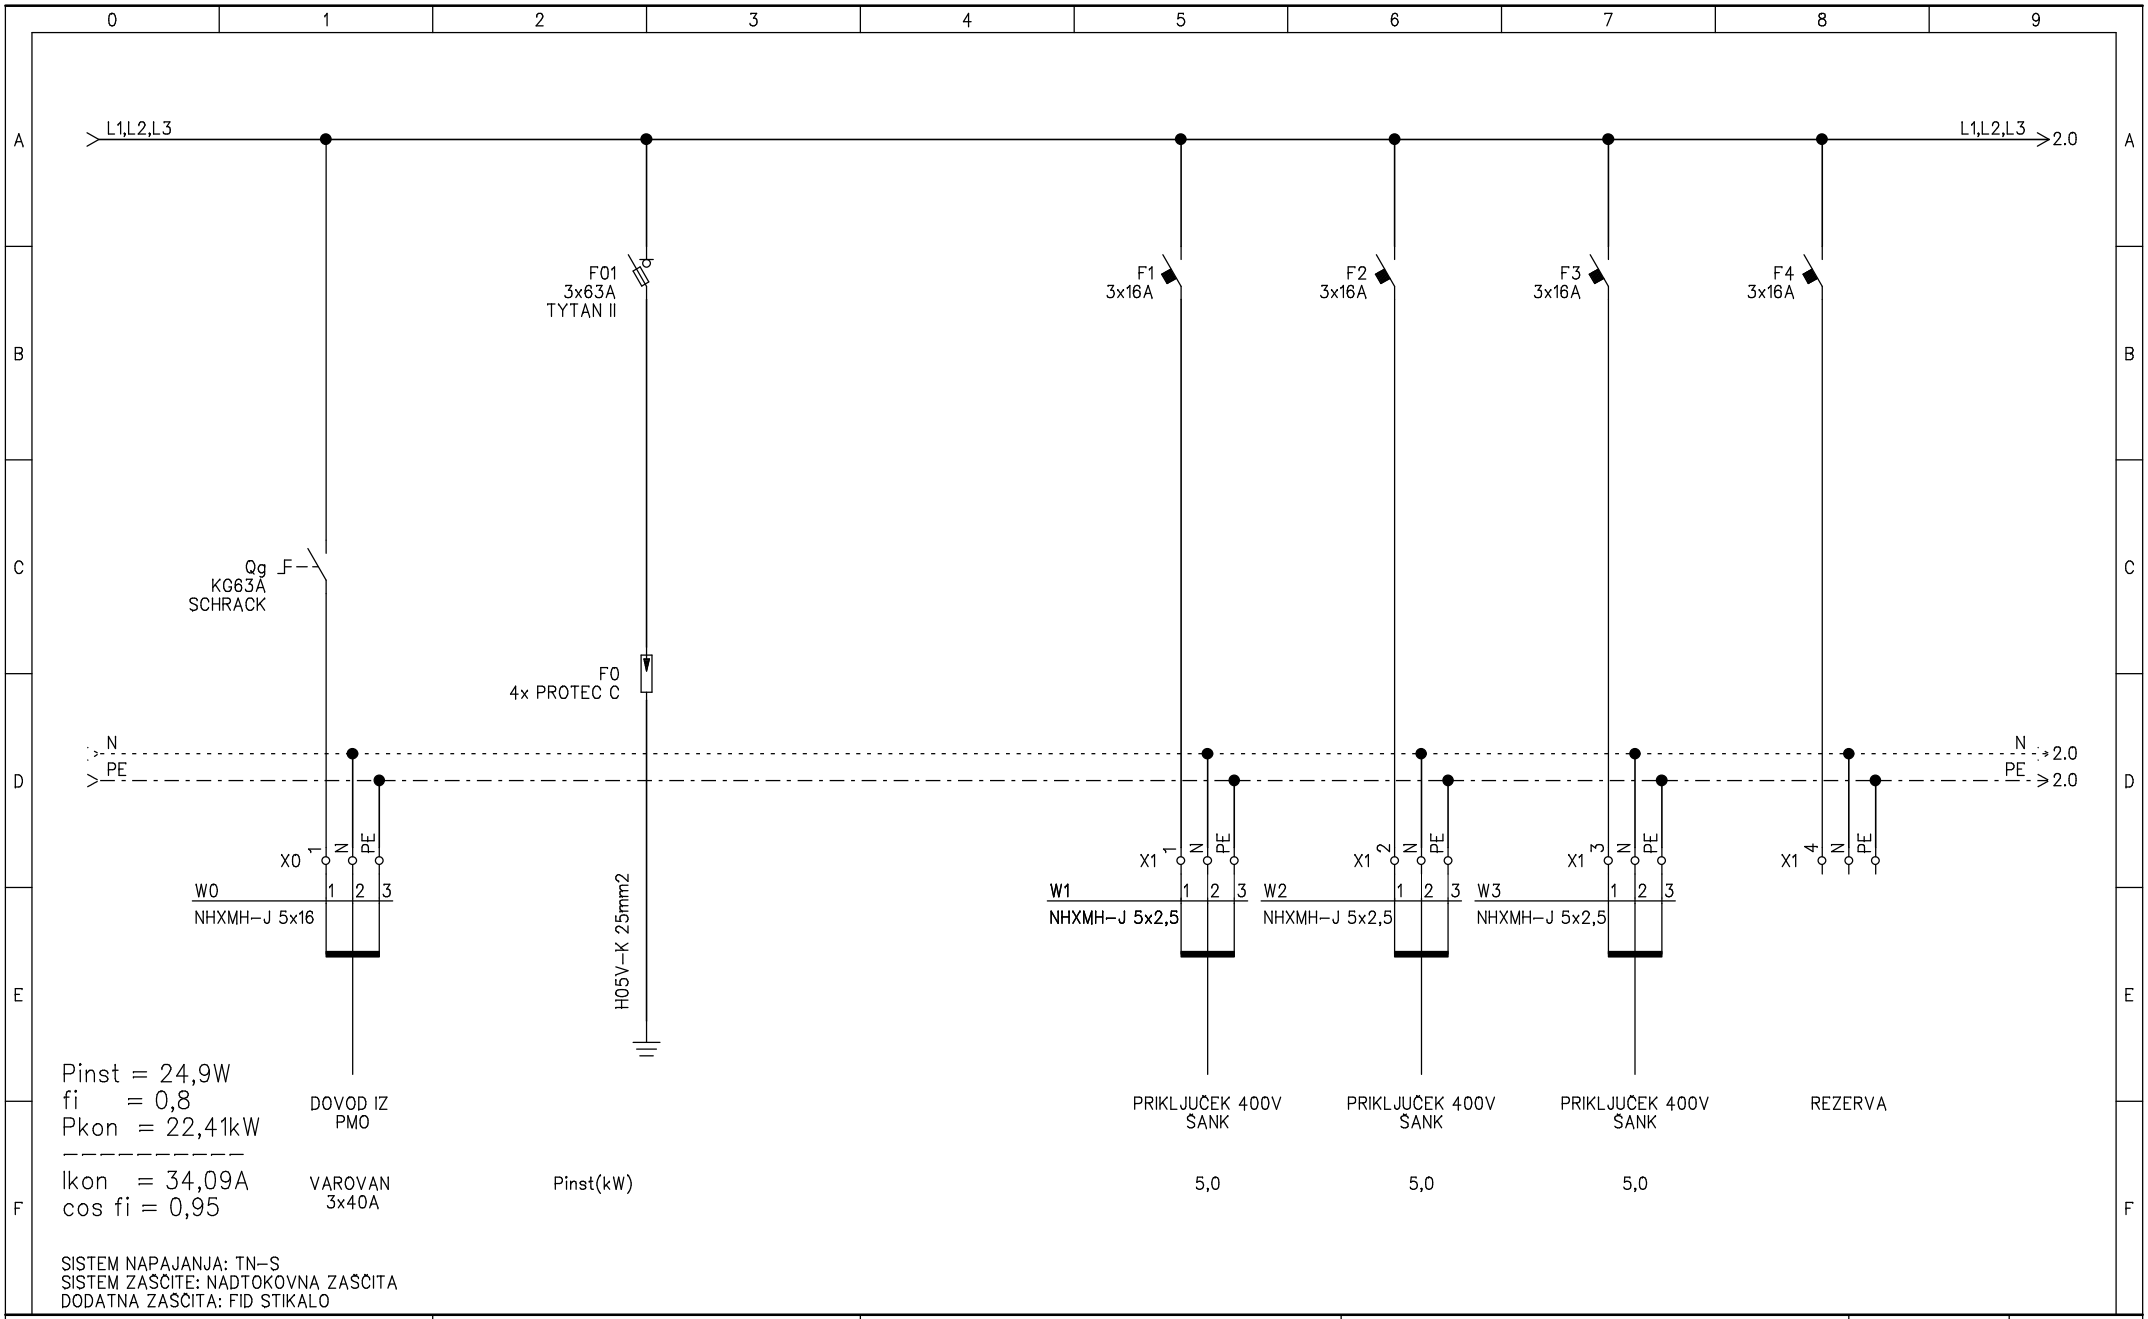


Odg. projektant: Sebastjan ZELKO die IZS E-1603	ELEKTRO PROJEKT d.o.o. Podjetje za inženiring, projektiranje, zastopstvo in storitve Kasaze 68a, Petrovče GSM.: 051/351-646 E-mail: info@elektroprojekt.si	Objekt, kraj: Rekonstrukcija in sprememba namembnosti objekta Podjetniški inkubator .KOMPRESHAUS.	Sestavni del risbe: ENOPOLNA SHEMA RAZDELILCA RB		List: 12
Projektant: Anže PRUSEK dipl.inž.el.(UN)		Investitor: Občina Hrastnik, Pot Vitka Pavlica 5, 1430 Hrastnik	Faza načrta: PZI	Datum izdelave: FEBRUAR 2025	Št. načrta: 1047/24 Št. projekta: 8351/24/PZI Stran: 1 Št. strani: 4
Risal: Anže PRUSEK dipl.inž.el.(UN)					

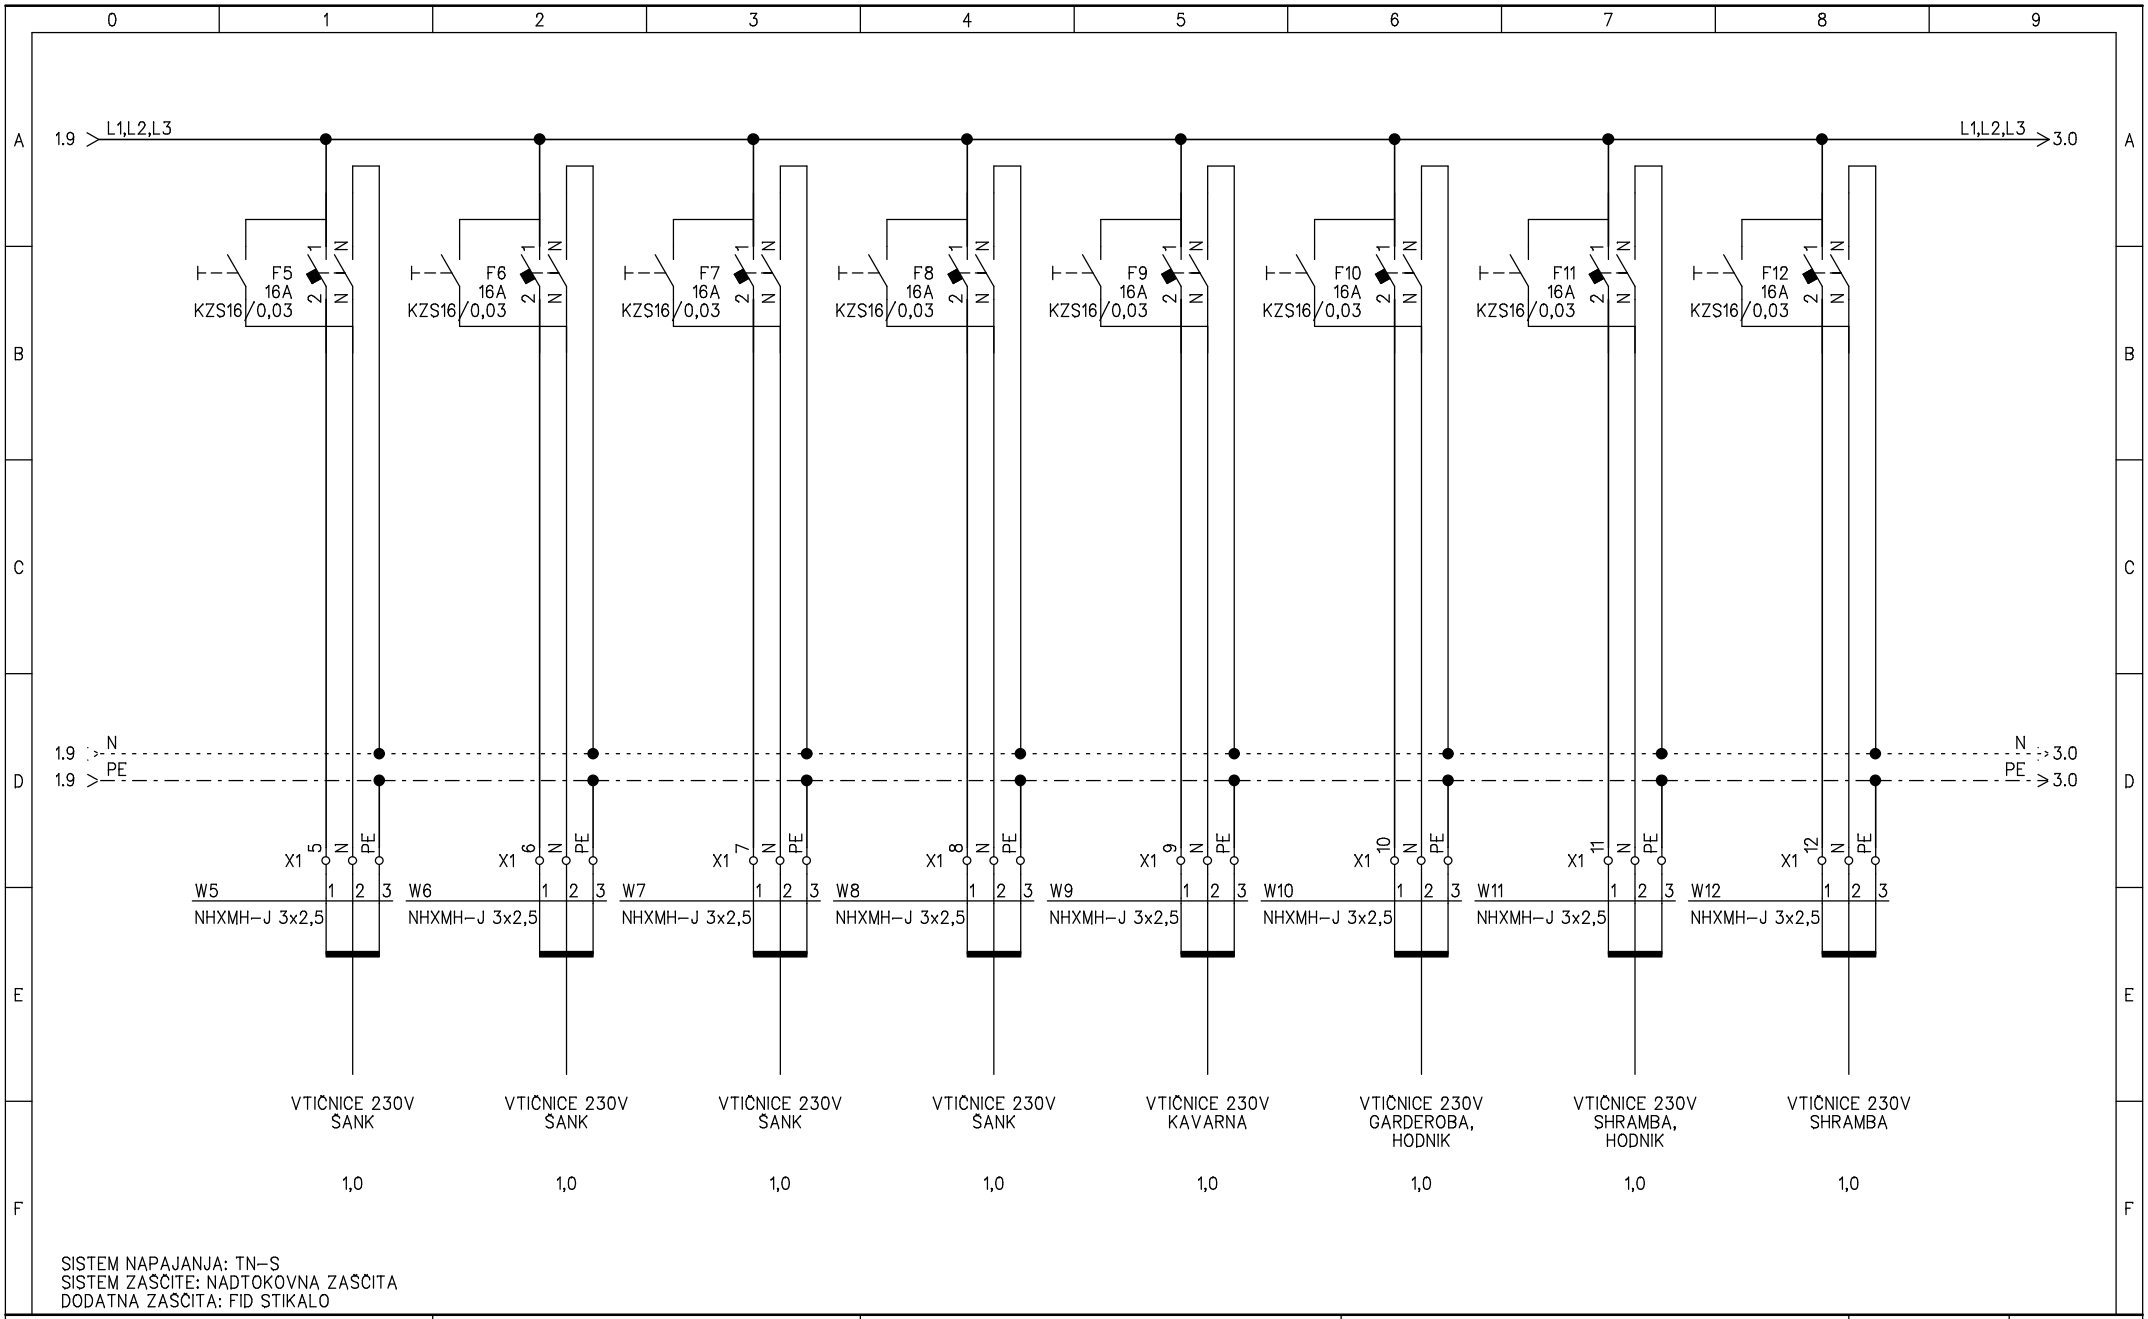


SISTEM NAPAJANJA: TN-S
SISTEM ZAŠČITE: NADTOKOVNA ZAŠČITA
DODATNA ZAŠČITA: FID STIKALO

Odg. projektant: Sebastjan ZELKO die IZS E-1603	ELEKTRO PROJEKT d.o.o. Podjetje za inženiring, projektiranje, zastopstvo in storitve Kasaze 68a, Petrovče GSM.: 051/351-646 E-mail: info@elektroprojekt.si	Objekt, kraj: Rekonstrukcija in sprememba namembnosti objekta Podjetniški inkubator .KOMPRESHAUS.	Sestavni del risbe: ENOPOLNA SHEMA RAZDELILCA RB		List: 12
Projektant: Anže PRUSEK dipl.inž.el.(UN)		Investitor: Občina Hrastnik, Pot Vitka Pavlica 5, 1430 Hrastnik	Faza načrta: PZI	Datum izdelave: FEBRUAR 2025	Št. načrta: 1047/24 Št. projekta: 8351/24/PZI Stran: 2 Št. strani: 4
Risal: Anže PRUSEK dipl.inž.el.(UN)					

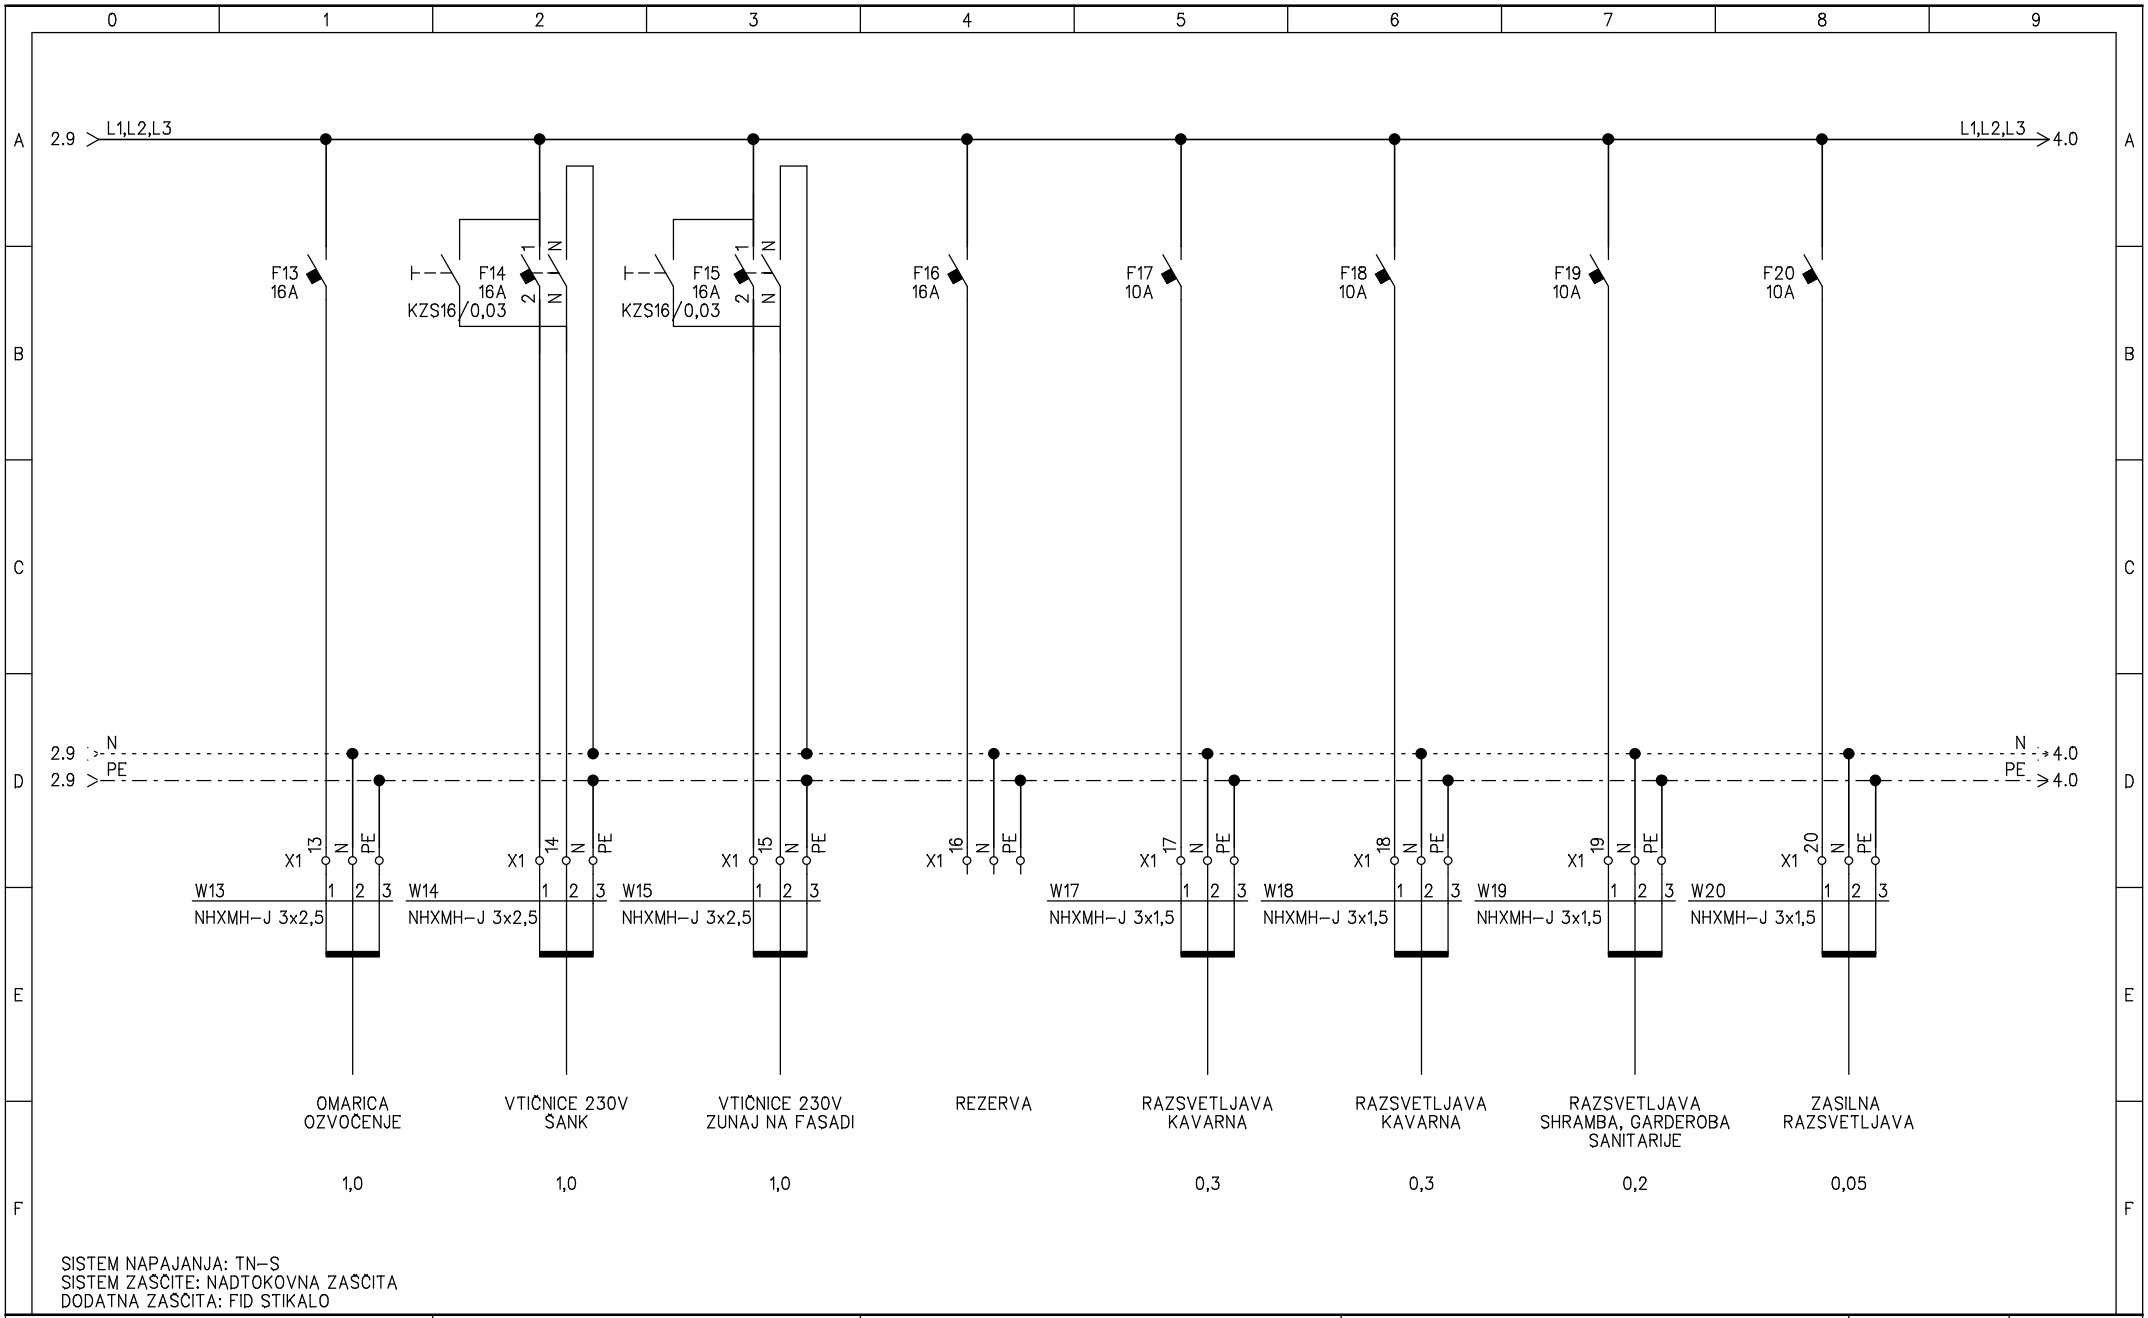

SISTEM NAPAJANJA: TN-S
SISTEM ZAŠČITE: NADTOKOVNA ZAŠČITA
DODATNA ZAŠČITA: FID STIKALO

Odg. projektant: Sebastjan ZELKO die IZS E-1603	ELEKTRO PROJEKT d.o.o. Podjetje za inženiring, projektiranje, zastopstvo in storitve Kasaze 68a, Petrovče GSM.: 051/351-646 E-mail: info@elektroprojekt.si	Objekt, kraj: Rekonstrukcija in sprememba namembnosti objekta Podjetniški inkubator .KOMPRESHAUS.	Sestavni del risbe: ENOPOLNA SHEMA RAZDELILCA RB		List: 12
Projektant: Anže PRUSEK dipl.inž.el.(UN)		Investitor: Občina Hrastnik, Pot Vitka Pavlica 5, 1430 Hrastnik	Faza načrta: PZI	Datum izdelave: FEBRUAR 2025	Št. načrta: 1047/24
Risal: Anže PRUSEK dipl.inž.el.(UN)					Št. projekta: 8351/24/PZI
					Stran: 3
					Št. strani: 4

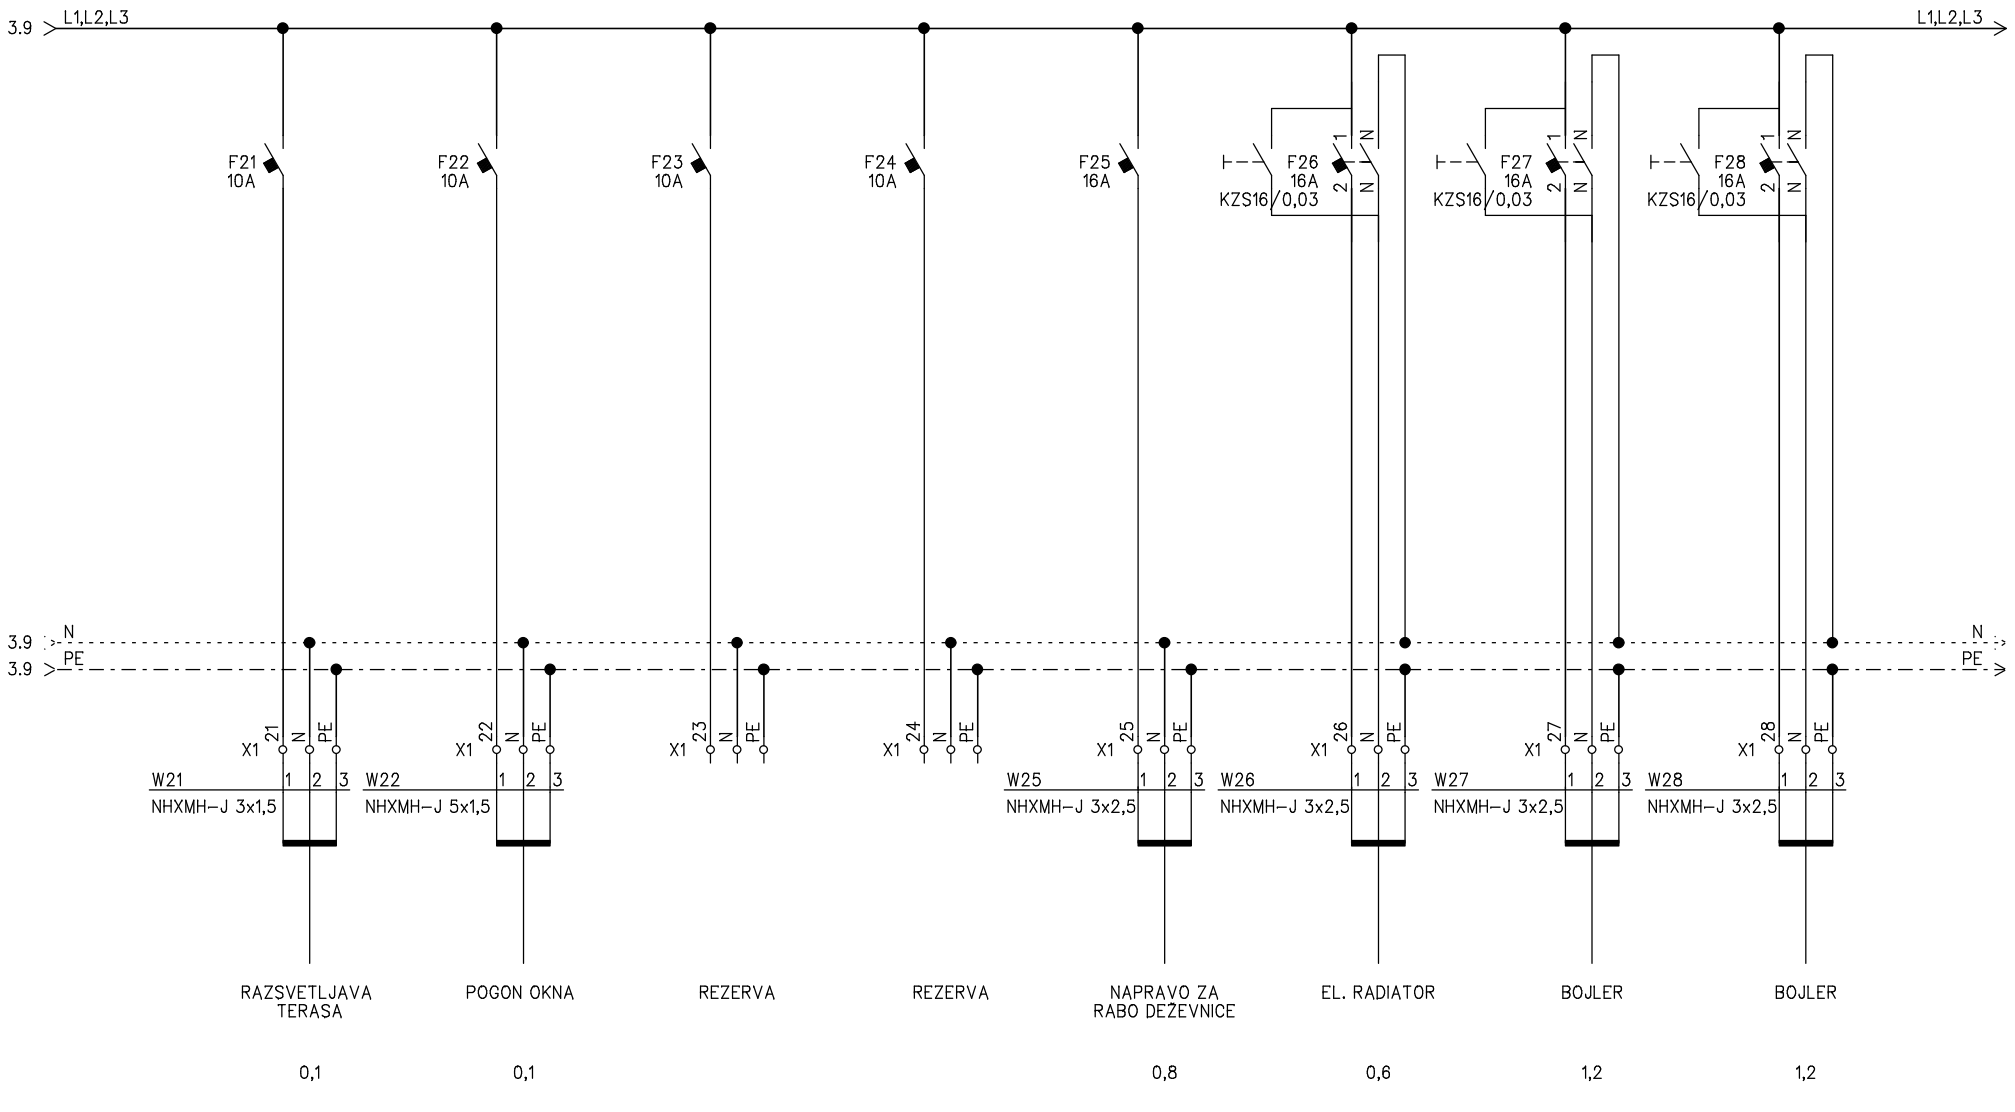

SISTEM NAPAJANJA: TN-S
SISTEM ZAŠČITE: NADTOKOVNA ZAŠČITA
DODATNA ZAŠČITA: FID STIKALO

Odg. projektant: Sebastjan ZELKO die IZS E-1603	ELEKTRO PROJEKT d.o.o. Podjetje za inženiring, projektiranje, zastopstvo in storitve Kasaze 68a, Petrovče GSM.: 051/351-646 E-mail: info@elektroprojekt.si	Objekt, kraj: Rekonstrukcija in sprememba namembnosti objekta Podjetniški inkubator .KOMPRESHAUS.	Sestavni del risbe: ENOPOLNA SHEMA RAZDELILCA RB		List: 12
Projektant: Anže PRUSEK dipl.inž.el.(UN)					Št. načrta: 1047/24
					Št. projekta: 8351/24/PZI
Risal: Anže PRUSEK dipl.inž.el.(UN)		Investitor: Občina Hrastnik, Pot Vitka Pavlica 5, 1430 Hrastnik	Faza načrta: PZI	Datum izdelave: FEBRUAR 2025	Stran: 4
					Št. strani: 4