

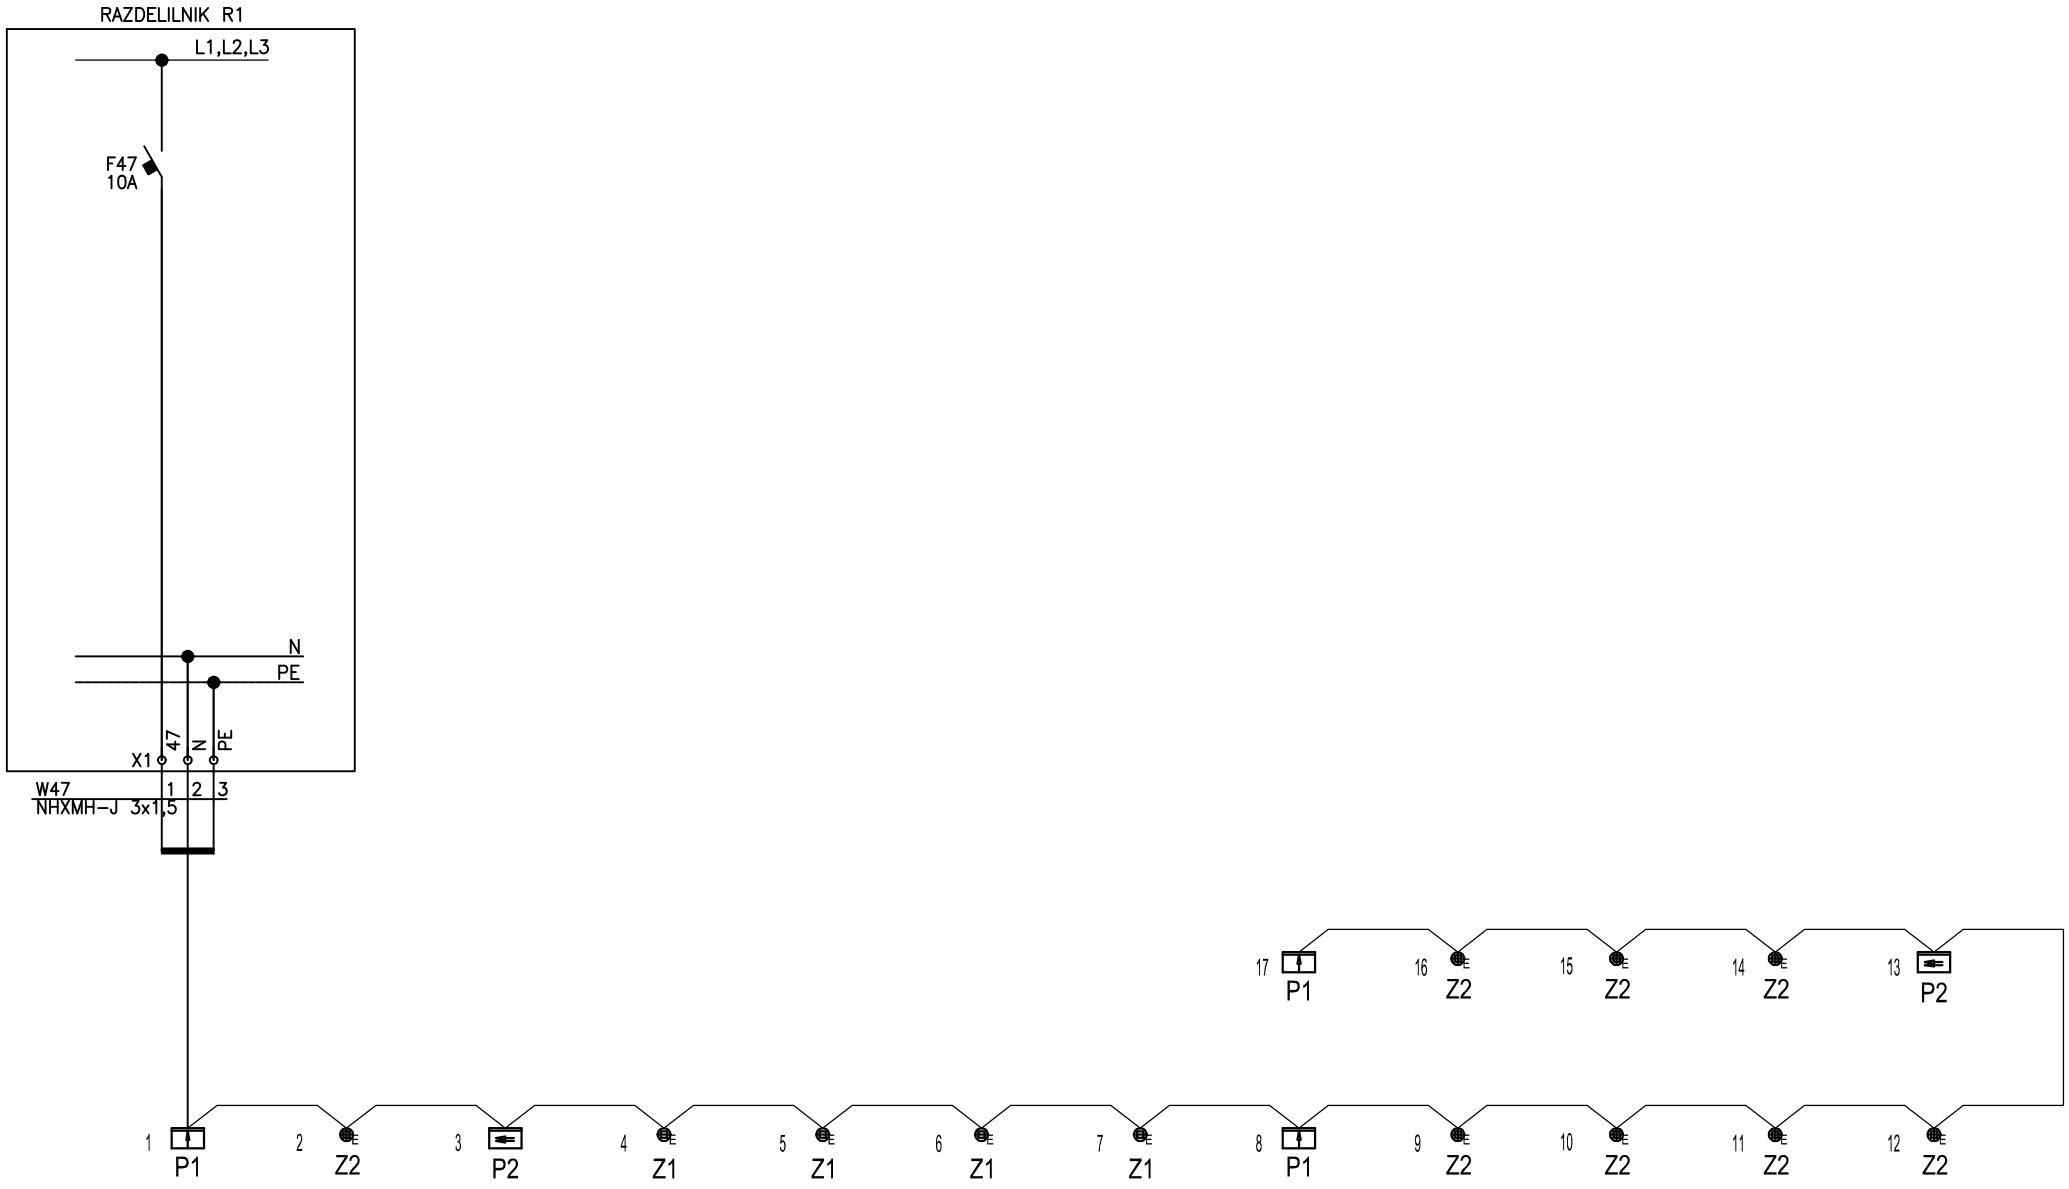


Odg.projektant	S. Zelko dipl. inž.el		ELEKTRO PROJEKT d.o.o. Podjetje za inženiring, projektiranje, zastopstvo in storitve Kasaze 65a, Petrovče GSM.: 051/351-646 E-mail: info@elektroprojekt.si	Objekt, kraj: Rekonstrukcija in sprememba namembnosti objekta Podjetniški inkubator »KOMPRESHAUS«	Sestavni del: BLOK SHEMA ZASILNE RAZSVETLJAVE	List:	14
Ident. št.	IZS E-1603					št. nač.	1047/24
Projektant	A. Prušek dipl.inž.el(UN)					Stran	1
Risal	A. Prušek dipl.inž.el.(UN)			Investitor: Občina Hrastnik, Pot Vitka Pavliča 5, 1430 Hrastnik	Faza : PZI	Datum izdel: FEBRUAR 2025	št.strani 3

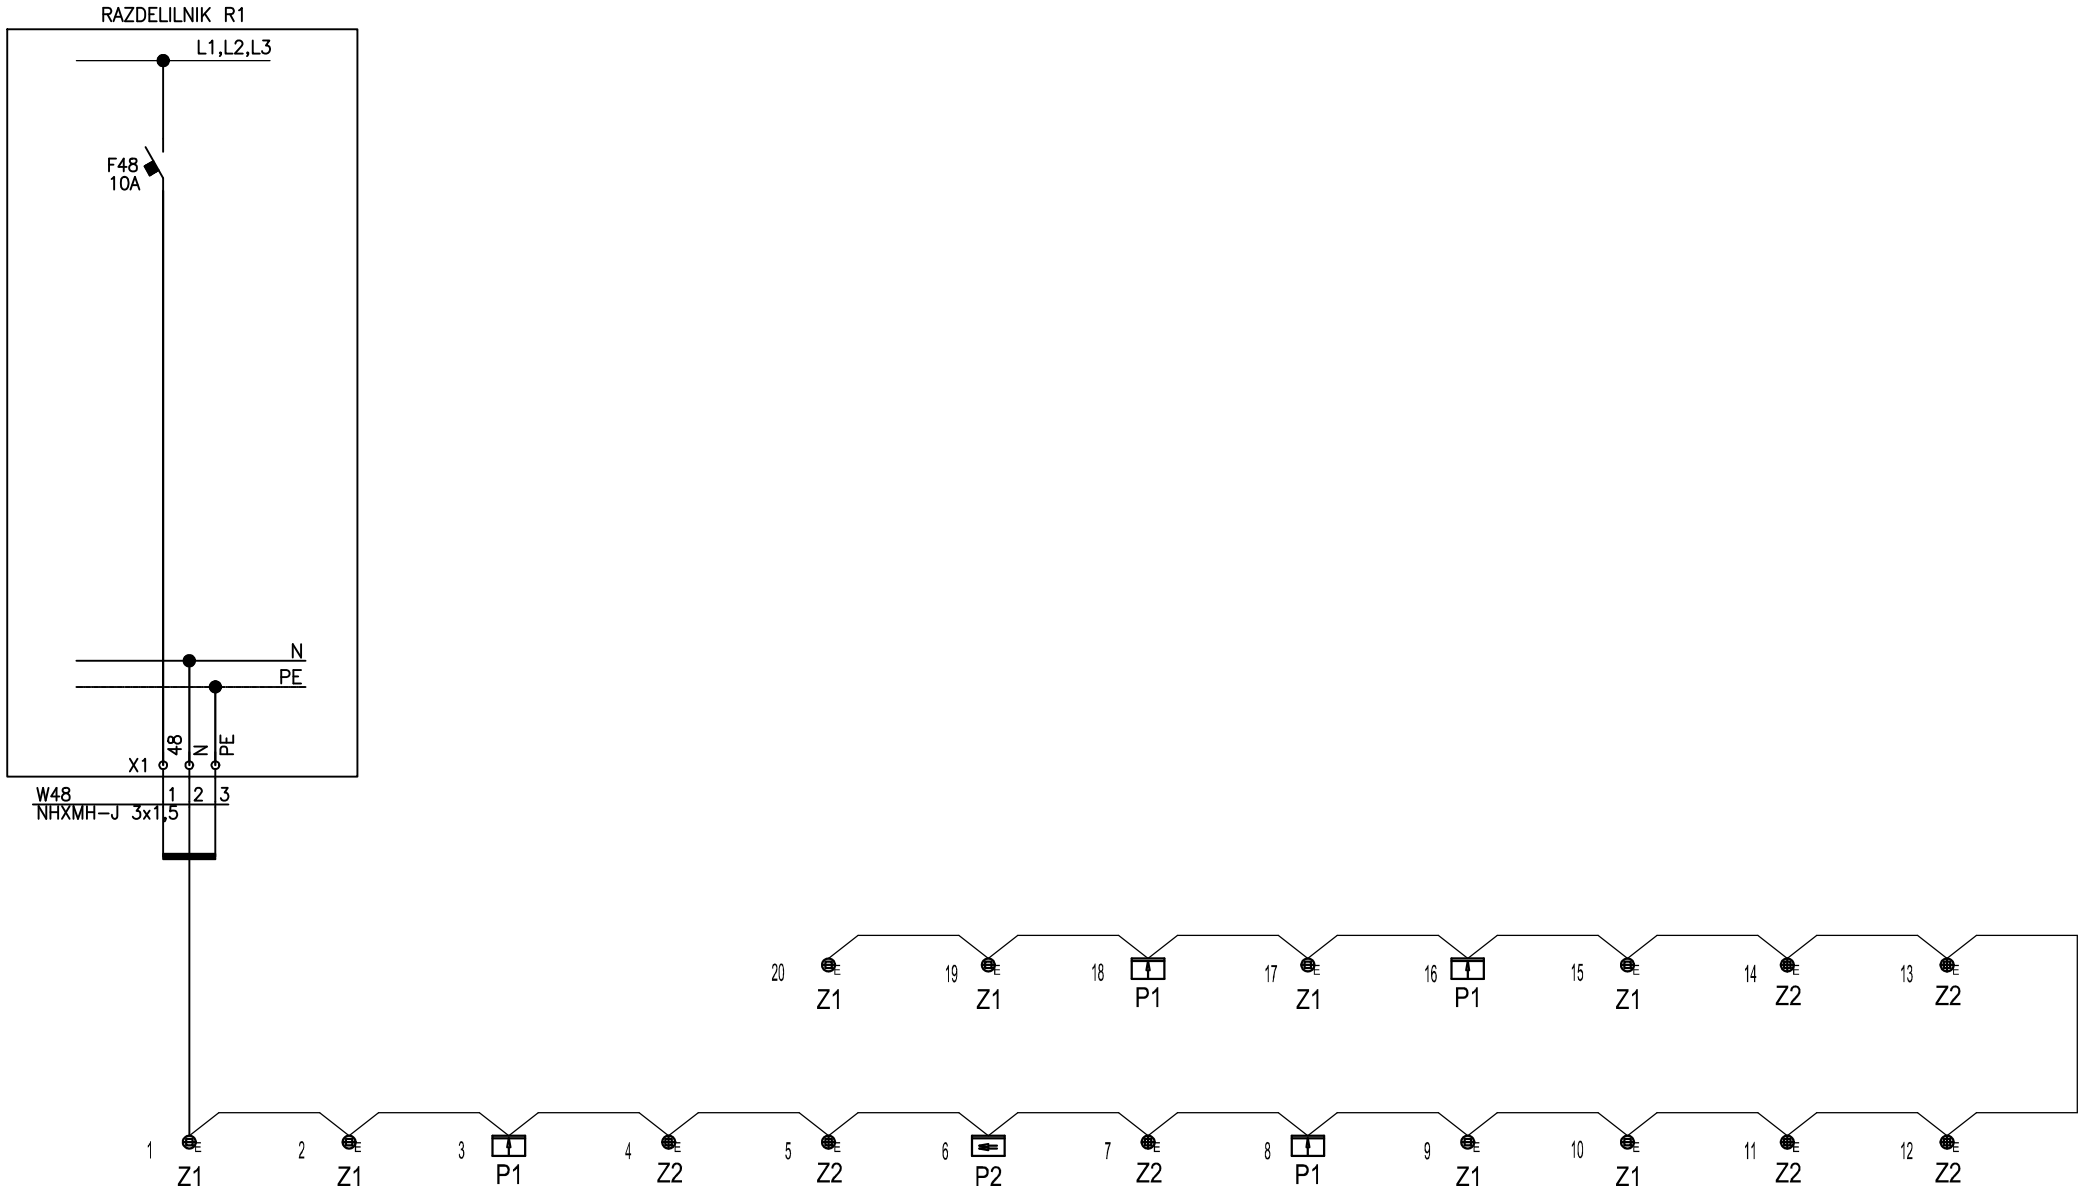

Odg.projektant	S. Zelko dipl. inž.el		ELEKTRO PROJEKT d.o.o. Podjetje za inženiring, projektiranje, zastopstvo in storitve Kasaze 88a, Petrovče GSM: 051/351-646 E-mail: info@elektroprojekt.si	Objekt, kraj: Rekonstrukcija in sprememba namembnosti objekta Podjetniški inkubator »KOMPRESHAUS«	Sestavni del: BLOK SHEMA ZASILNE RAZSVETLJAVE	List:	14
Ident. št.	IZS E-1603					št. nač.	1047/24
Projektant	A. Prušek dipl.inž.el(UN)			Investitor: Občina Hrastnik, Pot Vitka Pavliča 5, 1430 Hrastnik	Faza : PZI	Stran	2
Risal	A. Prušek dipl.inž.el.(UN)				Datum izdel: FEBRUAR 2025	št.strani	3

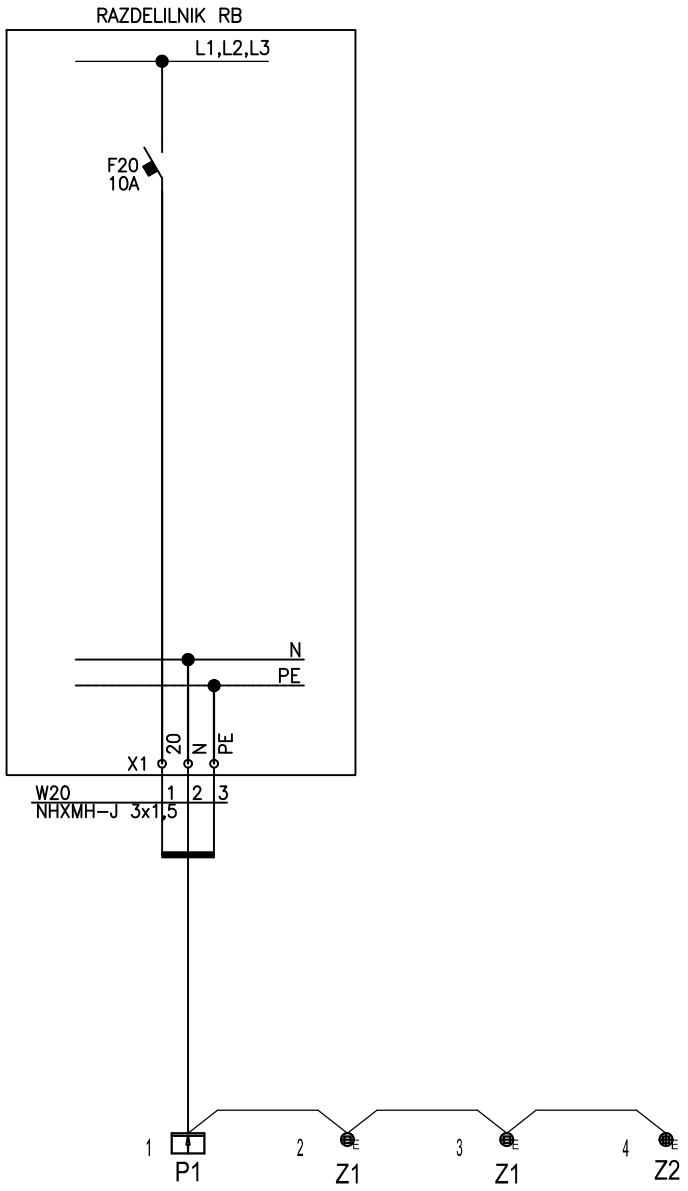

Odg.projektant	S. Zelko dipl. inž.el		ELEKTRO PROJEKT d.o.o. Podjetje za inženiring, projektiranje, zastopstvo in storitve Kosaze 85a, Petrovče GSM: 051/351-646 E-mail: info@elektroprojekt.si	Objekt, kraj: Rekonstrukcija in sprememba namembnosti objekta Podjetniški inkubator »KOMPRESHAUS«	Sestavni del: BLOK SHEMA ZASILNE RAZSVETLJAVE	List:	14
Ident. št.	IZS E-1603					št. nač.	1047/24
Projektant	A. Prušek dipl.inž.el(UN)			Investitor: Občina Hrastnik, Pot Vitka Pavliča 5, 1430 Hrastnik	Faza : PZI	Stran	3
Risal	A. Prušek dipl.inž.el.(UN)				Datum izdel: FEBRUAR 2025	št.strani	3