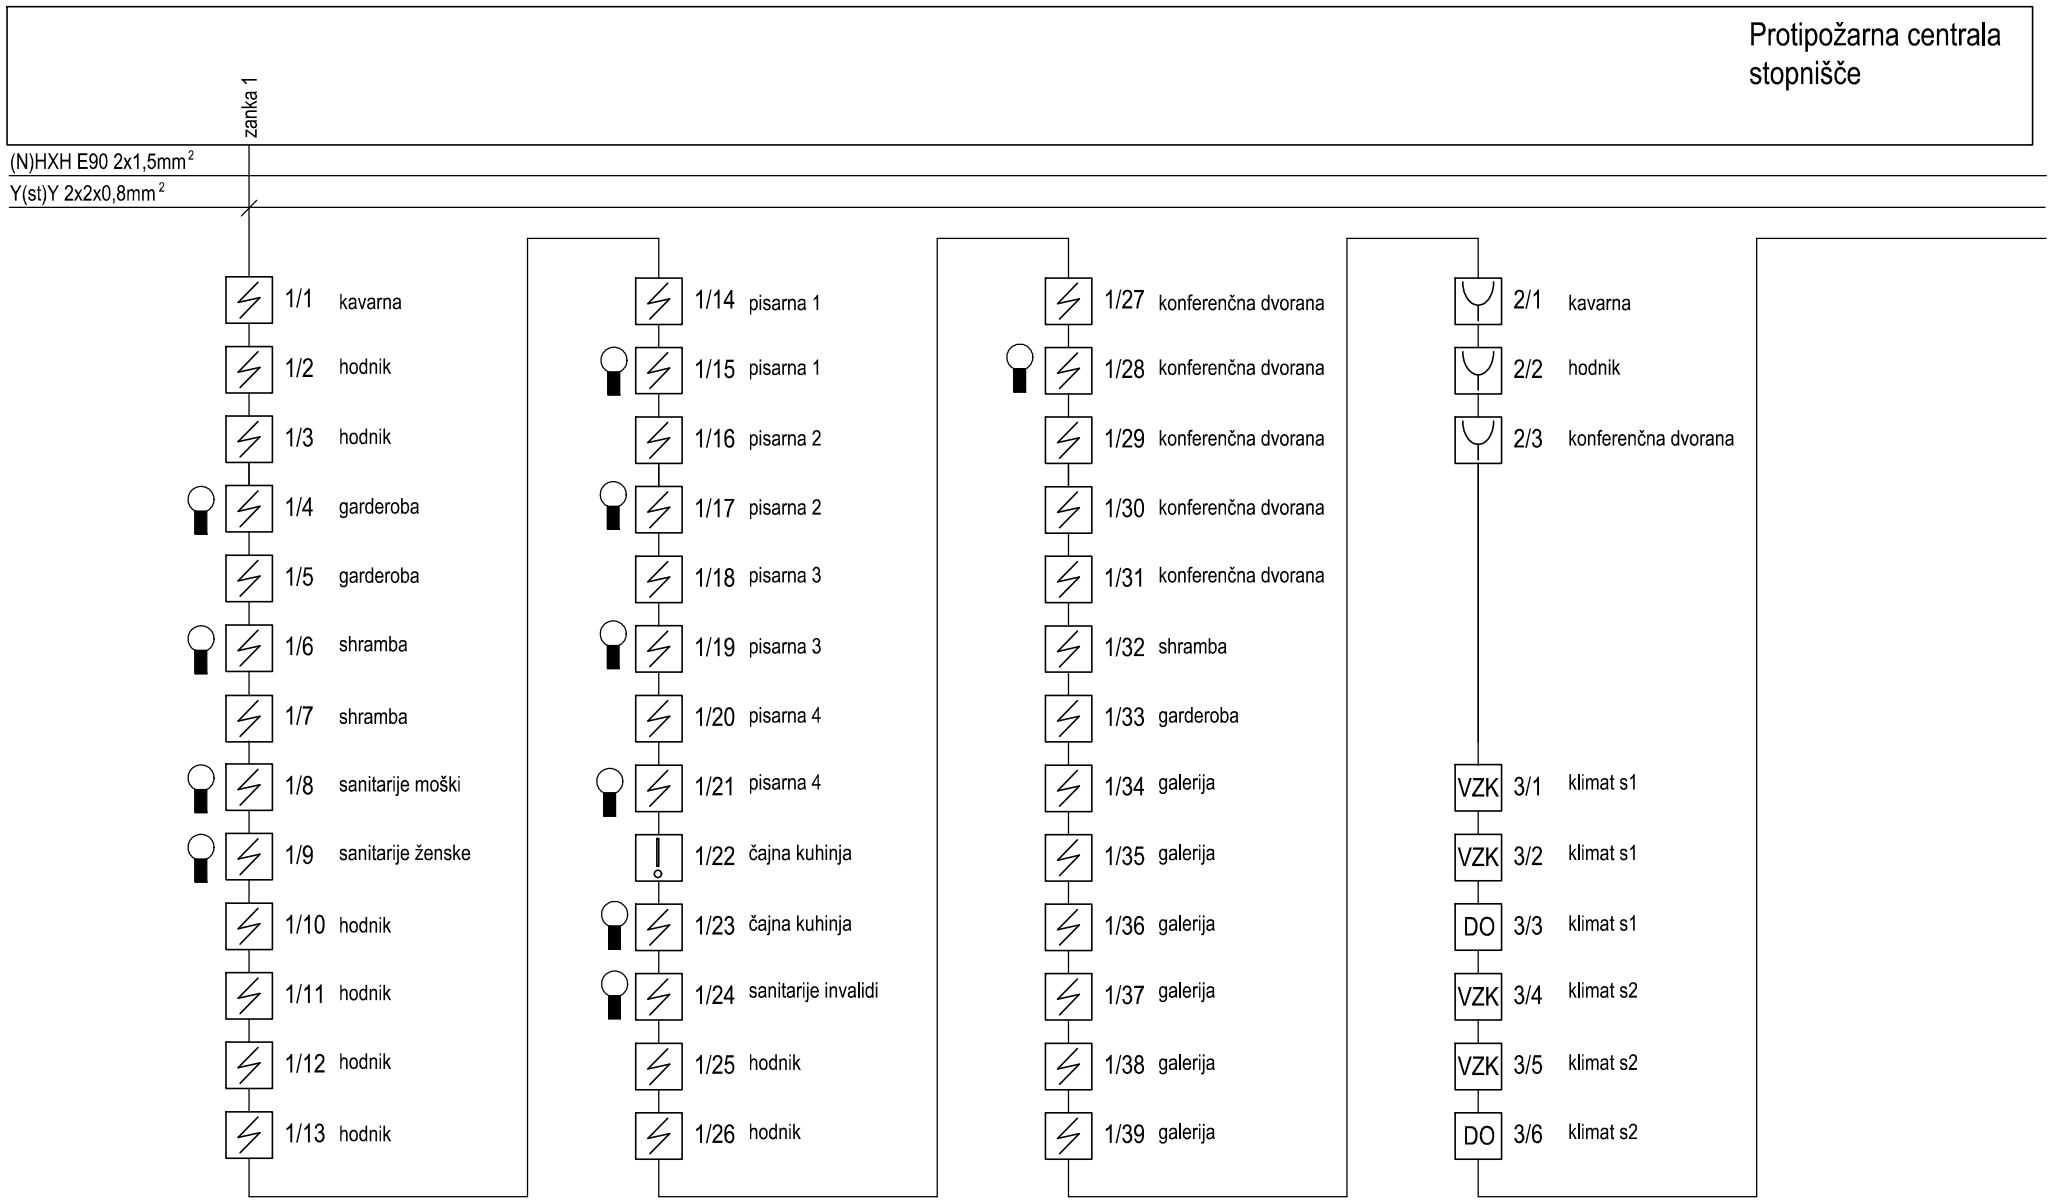


Odg.projektant	S. Zelko dipl. inž.el
Ident. št.	IZS E-1603
Projektant	A. Prušek dipl.inž.el(UN)
Risal	A. Prušek dipl.inž.el(UN)

ELEKTRO PROJEKT d.o.o.
Podjetje za inženiring, projektiranje, zastopstvo in storitve
Kasaze 66a, Petrovče
GSM: 051/351-645
E-mail: info@elektroprojekt.si

Objekt, kraj:
Rekonstrukcija in sprememba namembnosti objekta Podjetniški inkubator »KOMPRESHAUS«

Investitor: Občina Hrastnik, Pot Vitka Pavliča 5, 1430 Hrastnik

Sestavni del:
BLOK SHEMA JAVLJANJA POŽARA

Faza : PZI

Datum izdel: FEBRUAR 2025

List:	15
št. nač.	1047/24
Stran	1
št.strani	2



Odg.projektant	S. Zelko dipl. inž.el	ELEKTRO PROJEKT d.o.o. Podjetje za inženiring, projektiranje, zastopstvo in storitve Kosaze 65a, Petrovče GSM: 051/351-845 E-mail: info@elektroprojekt.si	Objekt, kraj: Rekonstrukcija in sprememba namembnosti objekta Podjetniški inkubator »KOMPRESHAUS«	Sestavni del: BLOK SHEMA JAVLJANJA POŽARA		List:	15
Ident. št.	IZS E-1603					št. nač.	1047/24
Projektant	A. Prušek dipl.inž.el(UN)		Investitor: Občina Hrastnik, Pot Vitka Pavliča 5, 1430 Hrastnik	Faza : PZI	Datum izdel: FEBRUAR 2025	Stran	2
Risal	A. Prušek dipl.inž.el(UN)					št.strani	2