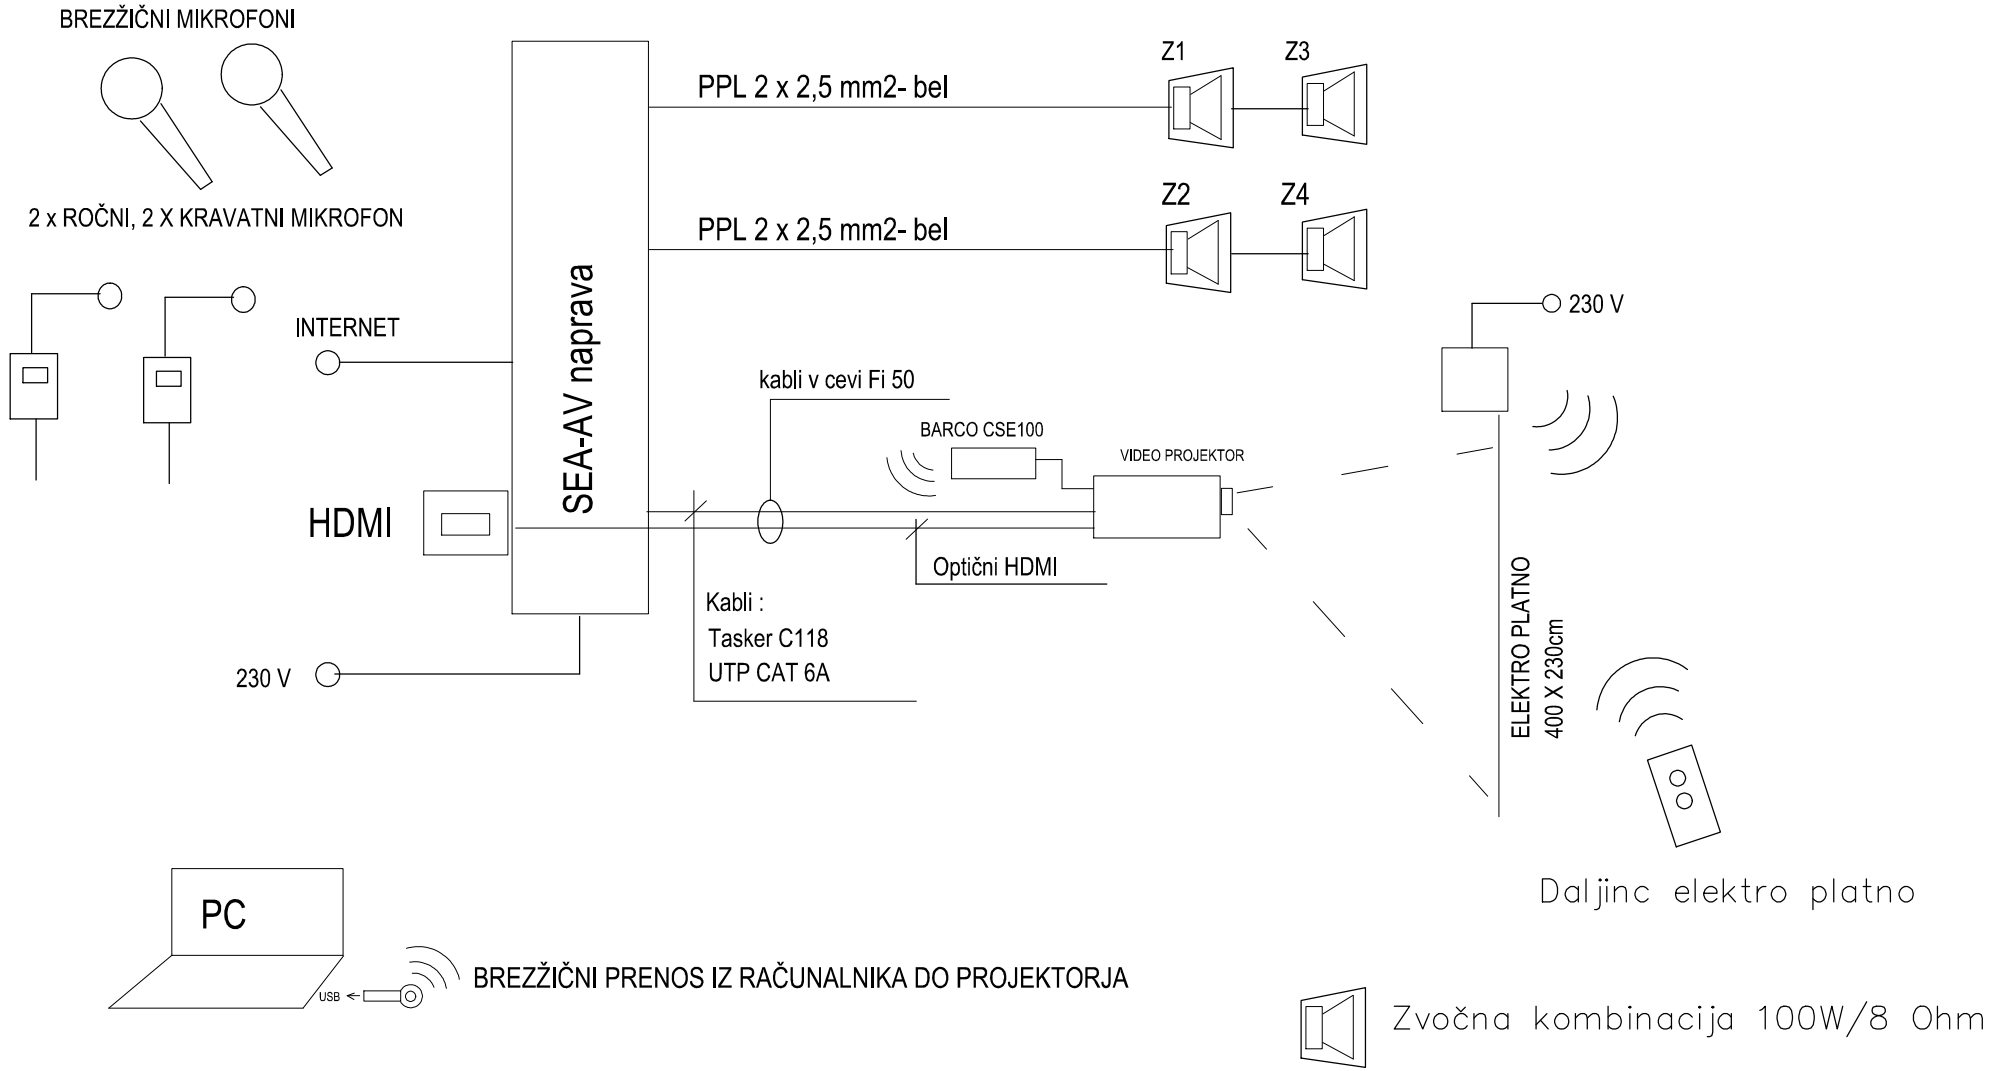



Inkubator kompresshaus
Hrastnik

Odg.projektant	S. Zelko dipl.inž.el.
Ident. št.	IZS E-1065
Projektant	A. Prušek dipl.inž.el(UN)
Risal	A. Prušek dipl.inž.el(UN)

ELEKTRO PROJEKT d.o.o.
Podjetje za inženiring, projektiranje, zastopstvo in storitve
Kasaze 68a, Petrovče
GSM.: 051/351-645
E-mail: info@elektroprojekt.si

Objekt, kraj:	Rekonstrukcija in sprememba namembnosti objekta Podjetniški inkubator »KOMPRESHAUS«	Sestavni del:	BLOK SHEMA MULTIMEDIJE DVORANA
Investitor:	Občina Hrastnik, Pot Vitka Pavliča 5, 1430 Hrastnik	Faza :	PZI
		Datum izdel:	FEBRUAR 2025

List:	18
št. nač.	1047/24
Stran	1
št.strani	2

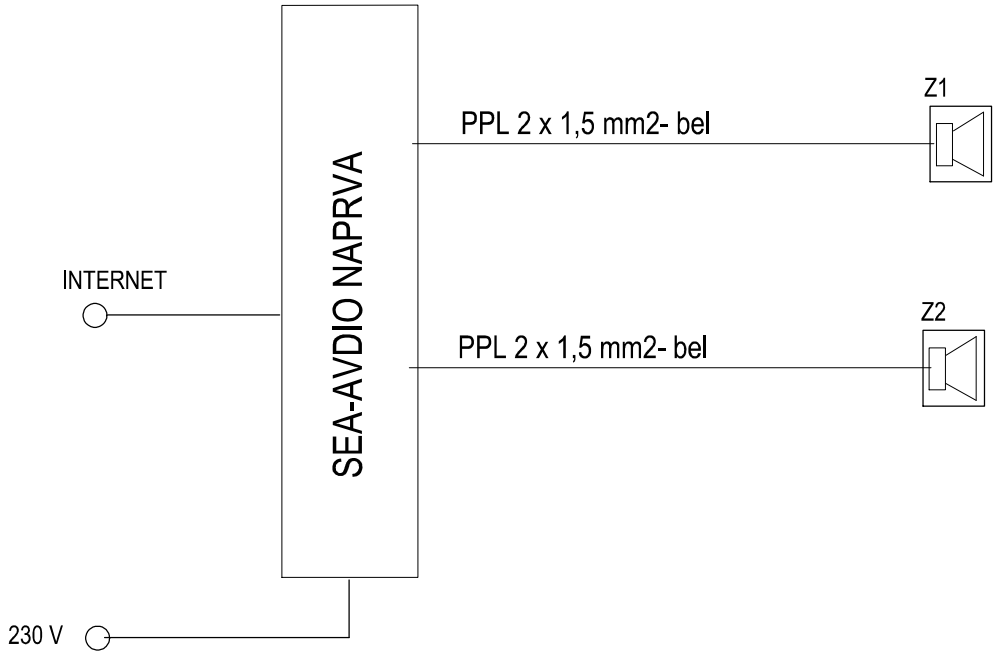

Zvočna kombinacija 60W/ 8 Ohm

Odg.projektant	S. Zelko dipl.inž.el.		ELEKTRO PROJEKT d.o.o. Podjetje za inženiring, projektiranje, zastopstvo in storitve Kosaze 85a, Petrovče GSM: 051/351-846 E-mail: info@elektroprojekt.si	Objekt, kraj: Rekonstrukcija in sprememba namembnosti objekta Podjetniški inkubator »KOMPRESHAUS«	Sestavni del: BLOK SHEMA MULTIMEDIJE KAVARNA	List:	18
Ident. št.	IZS E-1065					št. nač.	1047/24
Projektant	A. Prušek dipl.inž.el(UN)			Investitor: Občina Hrastnik, Pot Vitka Pavliča 5, 1430 Hrastnik	Faza : PZI	Stran	2
Risal	A. Prušek dipl.inž.el(UN)				Datum izdel: FEBRUAR 2025	št.strani	2