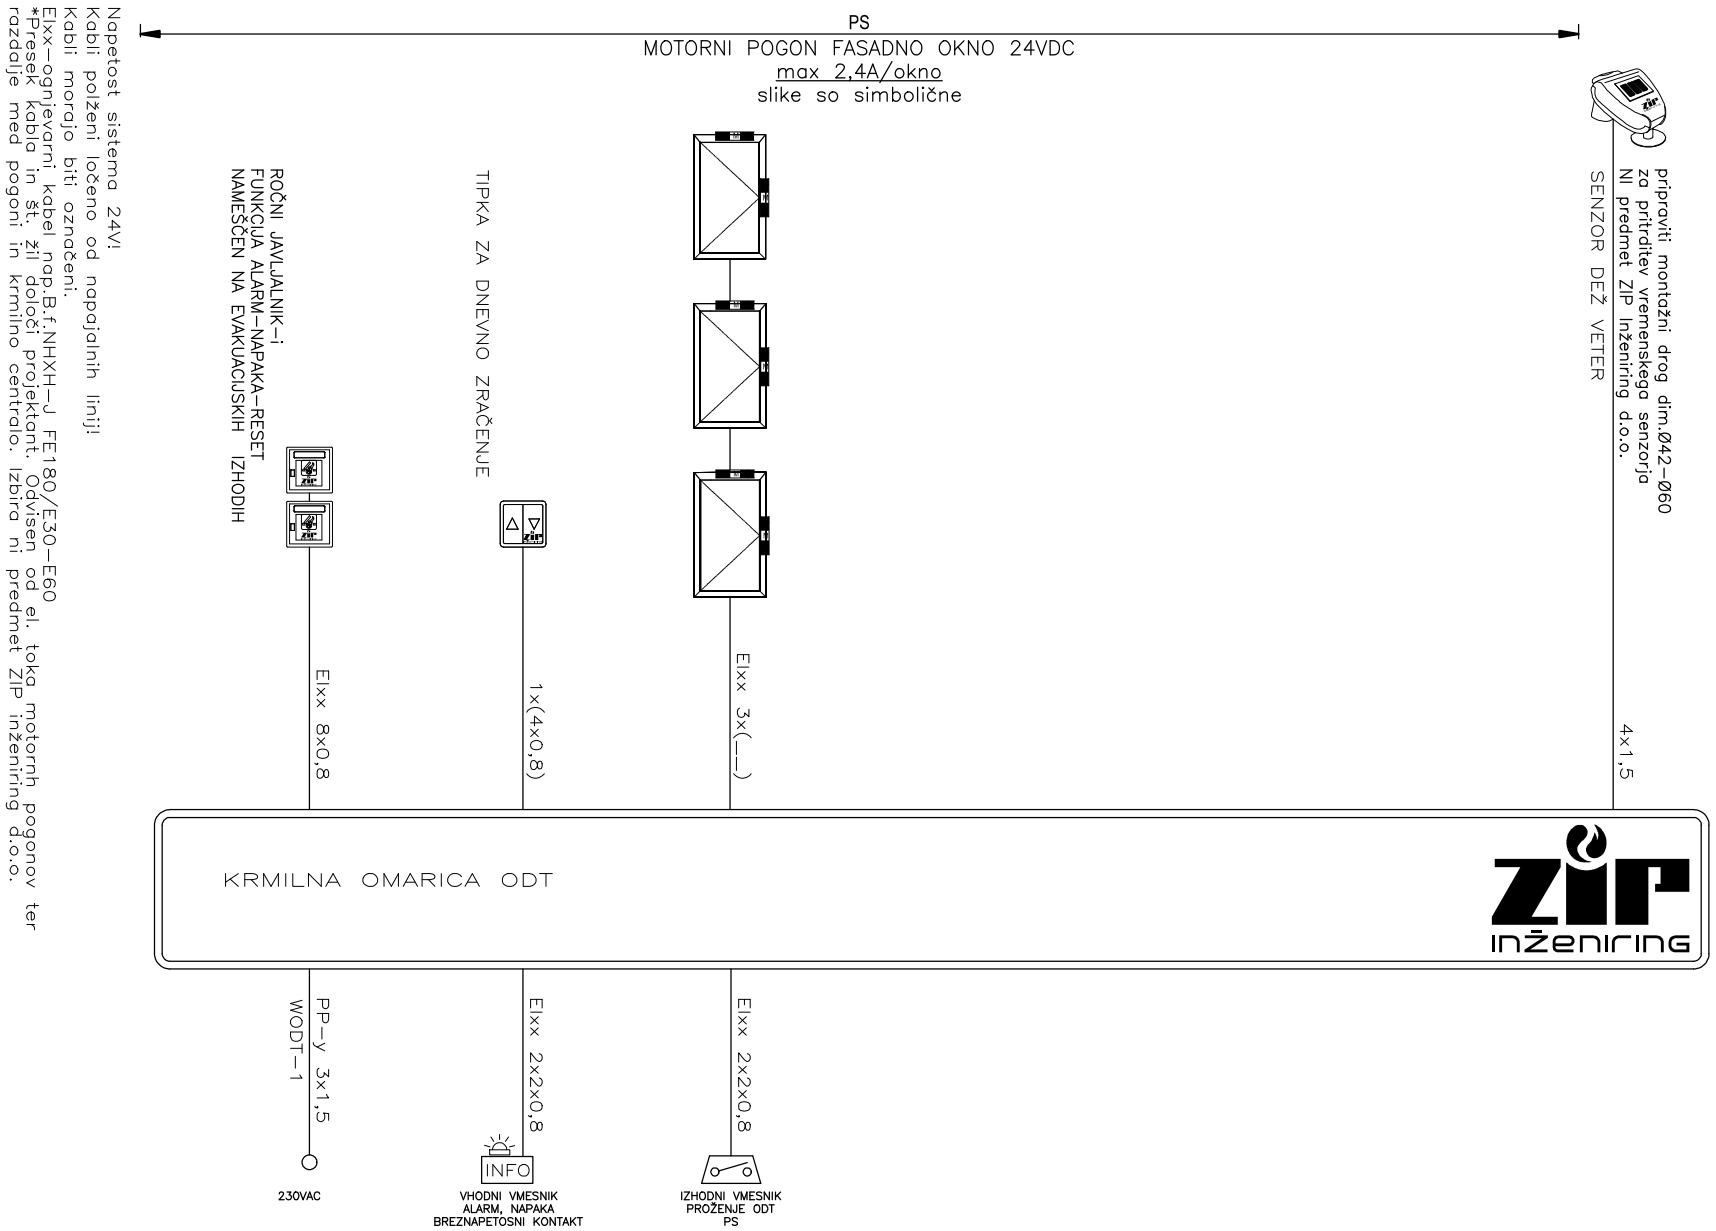



Napetost sistema 24V!
Kabli polženi ločeno od napajalnih linij!
Kabli morajo biti označeni.
Elxx-ognjevarni kabel nap.B.f.NHXH-J FE180/E30-E60
*Presek kabla in št. žil določi projektant. Odvisen od el. toka motornih pogonov ter razdalje med pogoni in krmilno centralo. Izbira ni predmet ZIP inženiring d.o.o.

| | | | | | | | |
|---|---|---|---|---|---|---|---|
| Odg.projektant | S. Zelko dipl.inž.el. | ELEKTRO PROJEKT d.o.o.<br>Podjetje za inženiring, projektiranje, zastopstvo in storitve<br>Kosaze 85a, Petrovče<br>GSM: 051/351-646<br>E-mail: info@elektroprojekt.si | Objekt, kraj: Rekonstrukcija in sprememba namembnosti objekta Podjetniški inkubator »KOMPRESHAUS« | Sestavni del: BLOK SHEMA ODT | | List: | 19 |
| Ident. št. | IZS E-1065 | | | | | št. nač. | 1047/24 |
| Projektant | A. Prušek dipl.inž.el(UN) | | Investitor: Občina Hrastnik, Pot Vitka Pavliča 5, 1430 Hrastnik | Faza : PZI | Datum izdel: FEBRUAR 2025 | Stran | 1 |
| Risal | A. Prušek dipl.inž.el(UN) | | | | | št.strani | 1 |