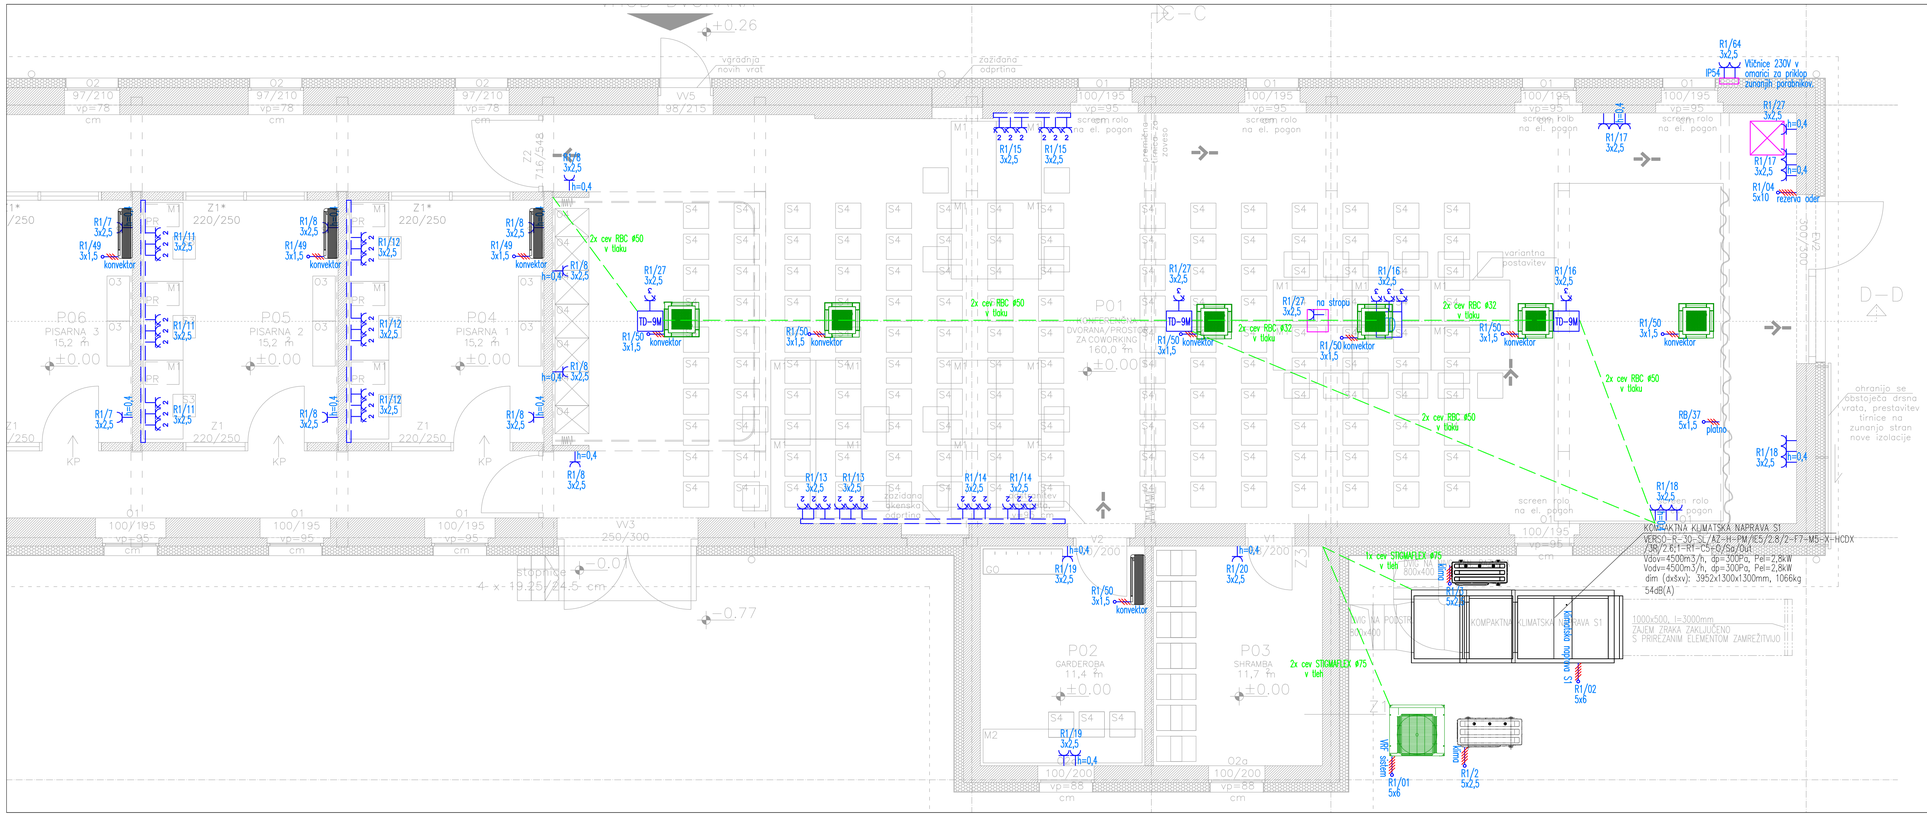


V skladu s predpisi, mora izvajalec pred začetkom in med izvajanjem posameznih del, opraviti pregled projekta za izvedbo in opozoriti na morebitne ugotovljene pomanjkljivosti ter zahtevati njihovo odpravo. ZA PRAVILNOST IZVEDB JAMČI IZVAJALEC DEL !
SPREMEMBE IN DOPOLNITVE PROJEKTOV SO MOŽNE LE S PRISTANKOM PROJEKTANTOV !

VSEBINA NAČRTA JE AVTORSKA LASTNINA PODJETJA ELEKTRO PROJEKT d.o.o.
Kopiranje te dokumentacije in dajanje obvestil o njeni vsebini ni dovoljeno, če ni posebej odobreno. Za vsa opravila, ki so v nasprotju s tem določilom, je zakonsko predvideno denarno nadomestilo za nastalo škodo.

OBJEKT, KRAJ: Rekonstrukcija in sprememba namembnosti objekta Podjetniški inkubator »KOMPRESHAUS«		ELEKTRO PROJEKT d.o.o. Podjetje za inženiring, projektiranje, zastopstvo in storitve. Kasaze 88a Petrovče GSM: 051/351-646 E-mail: info@elektroprojekt.si	
INVESTITOR: Občina Hrastnik, Pot Vitka Pavliča 5, 1430 Hrastnik			
SESTAVNI DEL: ELEKTROINSTALACIJA JAKEGA TOKA TLORIS PRITLIČJA		**MERILO:** 1:50	**ŠT. PROJEKTA:** 8351/24/PZI **ŠT. NAČRTA:** 1047/24
ODGOVORNI VODJA PROJEKTA: Polona JERMAN u.d.i.a., A-1985	**PODPIS:**	**DATUM:**	**FAZA NAČRTA:** PZI
ODGOVORNI PROJEKTANT: Sebastjan ZELKO, dipl.ing.el IZS E-1603			**NAČRT:** ELEKTRO
PROJEKTANT, OBDELOVALEC: Anže PRUŠEK, dipl.ing.el.(UN)			**DATUM:** FEBRUAR 2025
SPREMEMBE:			**LIST ŠT:** 2.2