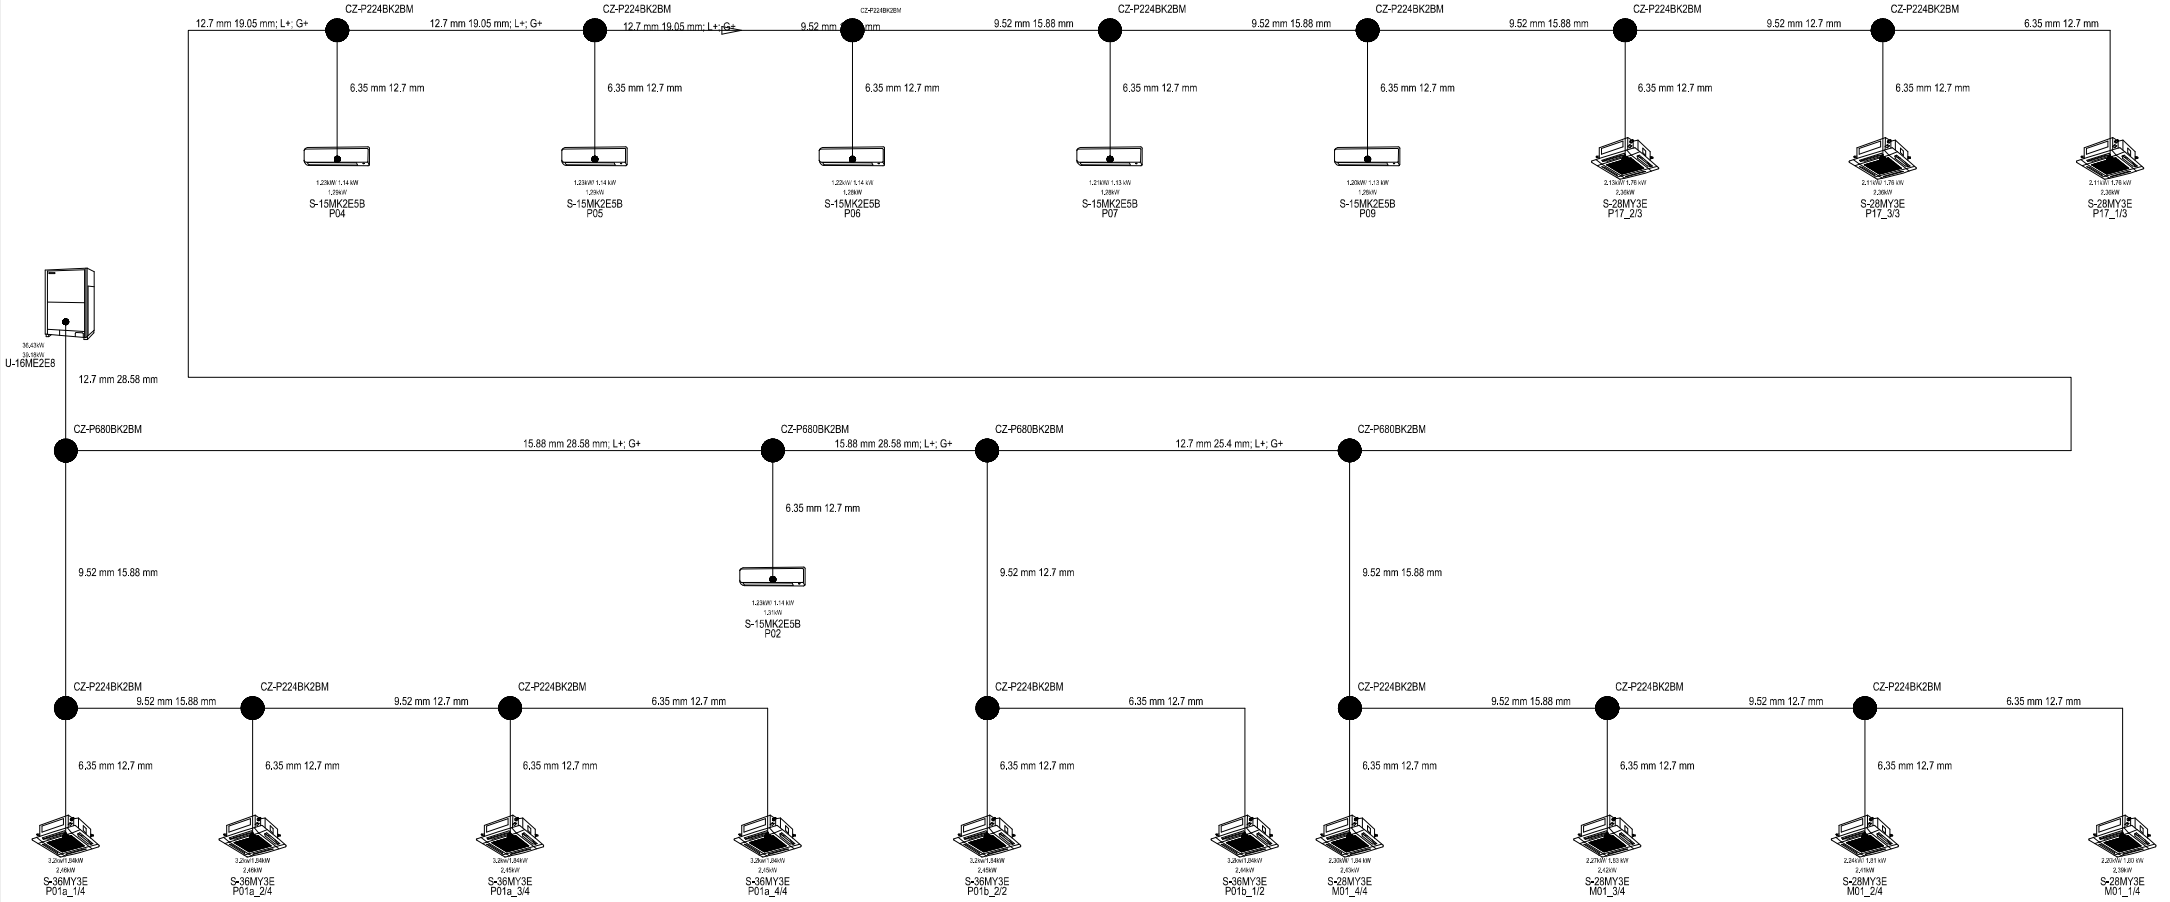


Odg.projektant	S. Zelko dipl.inž.el.	ELEKTRO PROJEKT d.o.o. Podjetje za inženiring, projektiranje, zastopstvo in storitve Kasazo 85a, Petrovče GSM: 051/351-846 E-mail: info@elektroprojekt.si	Objekt, kraj: Rekonstrukcija in sprememba namembnosti objekta Podjetniški inkubator »KOMPRESHAUS«	Sestavni del: BLOK SHEMA VRF SISTEMA		List:	20
Ident. št.	IZS E-1065					št. nač.	1047/24
Projektant	A. Prušek dipl.inž.el(UN)		Investitor: Občina Hrastnik, Pot Vitka Pavliča 5, 1430 Hrastnik	Faza : PZI	Datum izdel: FEBRUAR 2025	Stran	1
Risal	A. Prušek dipl.inž.el(UN)					št.strani	1