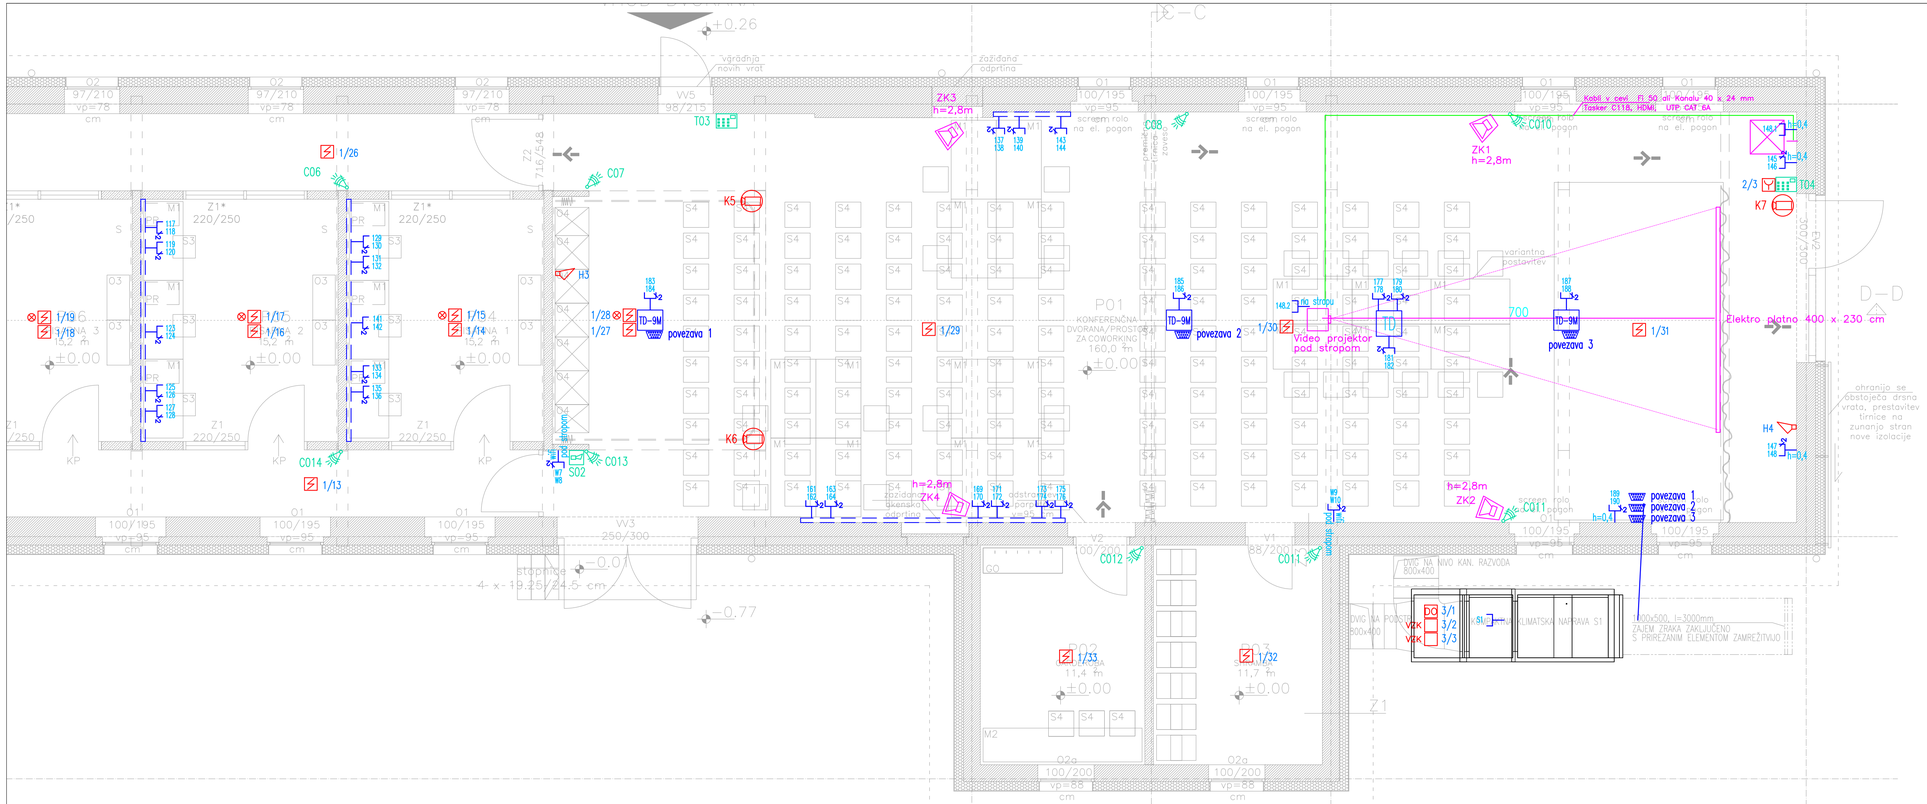


LEGENDA – TELEKOMUNIKACIJE

- vtičnica dvojna RJ45 cat 6a FTP
- vtičnica enojna RJ45 cat 6a FTP
- TV vtičnice
- HDMI in XLR povezava
- K01 — komunikacijska omara

VIDEO NADZOR
- Kamera v kupoli – notranja
- Kamera zunanja
- NVR – NVR snemalnik

KABELSKA POLICA PK100
KABELSKA POLICA PK200

LEGENDA – sistem tehničnega varovanja

- AC — Alarmna centrala
- RM — Razširitveni modul
- Tipkovnica
- Sirena
- IR senzor

LEGENDA – protipožarni sistem

- optični javljalnik
- optični, kanalski javljalnik
- optični javljalnik z ločenim indikatorjem
- termični javljalnik
- ročni javljalnik
- sirena požarnega sistema
- požarna loputa
- magnet
- DO digitalni, izhodni modul
- DI digitalni, vhodni modul
- javljalnik plina
- VZK vzorčna komora
- optični javljalnik v medstropu
- elektronski izolator
- P.C. požarno alarmna centrala
- O.P. oddaljeni prikazovalnik

V skladu s predpisi, mora izvajalec pred začetkom in med izvajanjem posameznih del, opraviti pregled projekta za izvedbo in opozoriti na morebitne ugotovljene pomanjkljivosti ter zahtevati njihovo odpravo. ZA PRAVILNOST IZVEDB JAMČI IZVAJALEC DEL ! SPREMEMBE IN DOPOLNITVE PROJEKTOV SO MOŽNE LE S PRISTANKOM PROJEKTANTOV !

VSEBINA NAČRTA JE AVTORSKA LASTNINA PODJETJA ELEKTRO PROJEKT d.o.o.
Kopiranje te dokumentacije in dajanje obvestil o njeni vsebini ni dovoljeno, če ni posebej odobreno. Za vsa opravila, ki so v nasprotju s tem določilom, je zakonsko predvideno denarno nadomestilo za nastalo škodo.

OBJEKT, KRAJ: Rekonstrukcija in sprememba namembnosti objekta Podjetniški inkubator »KOMPRESHAUS«			ELEKTRO PROJEKT d.o.o. Podjetje za inženiring, projektiranje, zastopstvo in storitve. Kasaze 88a Petrovče, GSM: 051/351-646, E-mail: info@elektroprojekt.si
INVESTITOR: Občina Hrastnik, Pot Vitka Pavliča 5, 1430 Hrastnik			
SESTAVNI DEL: ELEKTROINSTALACIJA ŠIBKEGA TOKA TLORIS PRITLIČJA		MERILO: 1:50	ŠT. PROJEKTA: 8351/24/PZI ŠT. NAČRTA: 1047/24
ODGOVORNI VODJA PROJEKTA: Polona JERMAN u.d.i.a., A–1985	PODPIS:	DATUM:	FAZA NAČRTA: PZI
ODGOVORNI PROJEKTANT: Sebastjan ZELKO, dipl.ing.el IZS E–1603			NAČRT: ELEKTRO
PROJEKTANT, OBDELOVALEC: Anže PRUŠEK, dipl.ing.el.(UN)			DATUM: FEBRUAR 2025
SPREMEMBE:			LIST ŠT: 4.2