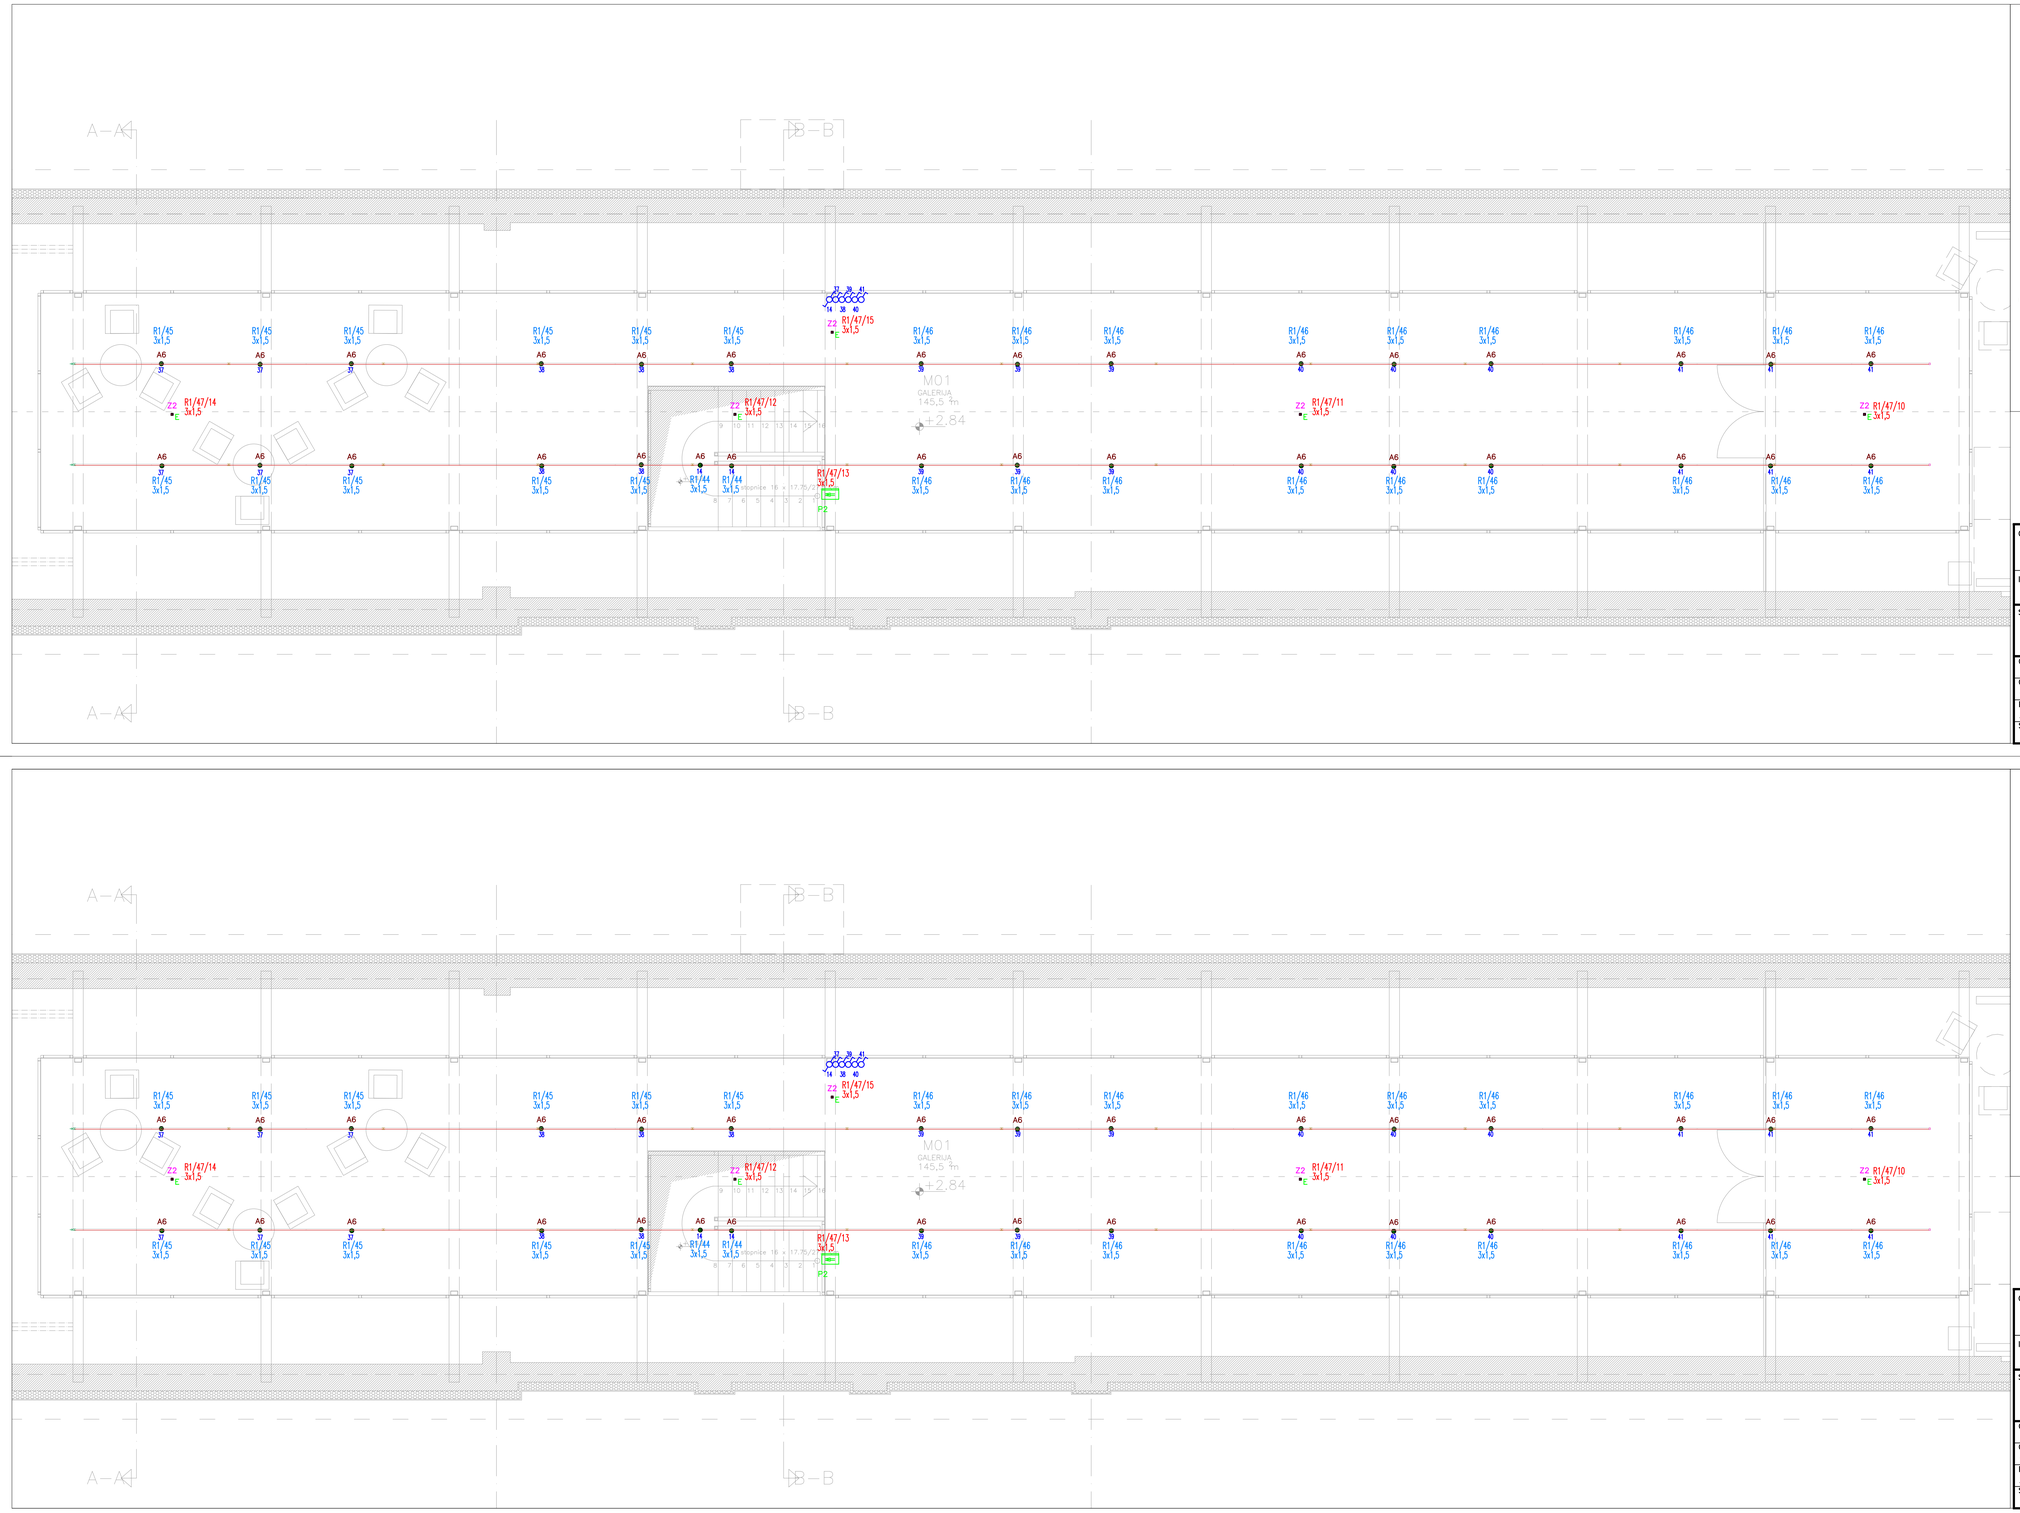


LEGENDA:

- IZPUST ZA SVETILKO – STENSKI
- IZPUST ZA SVETILKO – STROPNI
- IR SENZOR
- TIPKA GOR DOL
- TIPKA
- STIKALO NAVADNO
- STIKALO KRIŽNO
- STIKALO IZMENIČNO
- PB4 — TRILUX LIVELINK DALI PB4 (6565200)
- A1 — SVETILKA LED 29W, IP40, 4000K, kot npr.: TRILUX Stella G8 M84 PW19 28-40/2ML-840 ET 29 W/LED IP40 (8365340) + VGRADNI PRIBOR ZA KNAUF ZBB/4 (7514700)
- A2 — SVETILKA LED 19W, IP20, 4000K, kot npr.: HALLA PURI 19 W/LED IP20 (143-040-10GED/840, W)
- A3 — SVETILKA LED 18W, IP44, 4000K, kot npr.: TRILUX Ambiella G2 C07 WR LED2000-840 ET 01 18 W/LED IP44 (6854840)
- A4 — SVETILKA LED 9W, IP20, 4000K, kot npr.: TRILUX SnoPoint 905 C01 BR-FL LED700-840 ET 01 9 W/LED IP20 (6528540)
- A5 — SVETILKA LED 16W, IP44, 4000K, kot npr.: LENA BARIS 16 W/LED IP44 (318962)
- A6 — SVETILKA LED 25W, IP20, 4000K, kot npr.: LIVAL GA-017 STANDARD WIDE FLOOD 25 W/LED IP20 BELA 4000 K
- A7 — SVETILKA LED 23W, IP20, 4000K, kot npr.: TRILUX 7651 HE LWF 40-840ET L150 01 23 W/LED IP20 (9002363779)
- A8 — SVETILKA LED 23W, IP20, 4000K, kot npr.: TRILUX 7651 LW 40-840ET L150 01 23 W/LED IP20 (9002017162)
- A9 — SVETILKA LED 34W, IP20, 4000K, kot npr.: TRILUX 7651 LW19 60-840ETDD L225 01 34 W/LED IP20 (9002022728)
- Z1 — SVETILKA ZASILNA LED 1W, IP65, 4000K, kot npr.: BEGHELLI UPLED 2436W IP65 AT SE LF 1 W/LED IP65 (4375)
- Z2 — SVETILKA ZASILNA LED 5W, IP65, 4000K, kot npr.: BEGHELLI DOT AE AT SE/SA IP65 LF 5 W/LED IP65 (19713)
- POX — SVETILKA ZASILNA LED 4W, IP20, 4000K, kot npr.: BEGHELLI EXIT DF30M AT SA LF 4 W/LED IP20 (4386) RAVNO
- XOd — SVETILKA ZASILNA LED 4W, IP20, 4000K, kot npr.: BEGHELLI EXIT DF30M AT SA LF 4 W/LED IP20 (4386) LEVO/DESNO
- R — FOTOLUMINISCENČNI PIKTOGRAM 15X30 RAVNO

V skladu s predpisi, mora izvajalec pred začetkom in med izvajanjem posameznih del, opraviti pregled projekta za izvedbo in opozoriti na morebitne ugotovljene pomanjkljivosti ter zahtevati njihovo odpravo. ZA PRAVILNOST IZVEDB JAMČI IZVAJALEC DEL ! SPREMEMBE IN DOPOLNITVE PROJEKTOV SO MOŽNE LE S PRISTANKOM PROJEKTANTOV !

VSEBINA NAČRTA JE AVTORSKA LASTNINA PODJETJA ELEKTRO PROJEKT d.o.o.
Kopiranje te dokumentacije in dajanje obvestil o njeni vsebini ni dovoljeno, če ni posebej odobreno. Za vsa opravila, ki so v nasprotju s tem določilom, je zakonsko predvideno denarno nadomestilo za nastalo škodo.

OBJEKT, KRAJ: Rekonstrukcija in sprememba namembnosti objekta Podjetniški inkubator »KOMPRESHAUS«			ELEKTRO PROJEKT d.o.o. Podjetje za inženiring, projektiranje, zastopstvo in storitve, Kasaze 68a Petrovče, GSM: 051/351 640, E-mail: info@elektroprojekt.si
INVESTITOR: Občina Hrastnik, Pot Vitka Pavliča 5, 1430 Hrastnik			
SESTAVNI DEL: ELEKTROINSTALACIJA RAZSVETLJAVE TLORIS GALERIJE		MERILO: 1:50	ŠT. PROJEKTA: 8351/24/PZI; ŠT. NAČRTA: 1047/24
ODGOVORNI VODJA PROJEKTA: Polona JERMAN u.d.i.a. A-1985	PODPIS:	DATUM:	FAZA NAČRTA: PZI
ODGOVORNI PROJEKTANT: Sebastjan ZELKO, dipl.ing.el IZS E-1603			NAČRT: ELEKTRO
PROJEKTANT, OBDELOVALEC: Anže PRUŠEK, dipl.ing.el.(UN)			DATUM: FEBRUAR 2025
SPREMEMBE:			LIST ŠT: 6

LEGENDA:
IZPUST ZA SVETILKO – STENSKI
IZPUST ZA SVETILKO – STROPNI
IR SENZOR
TIPKA GOR DOL
TIPKA
STIKALO NAVADNO
STIKALO KRIŽNO
STIKALO IZMENIČNO
PB4 — TRILUX LIVELINK DALI PB4 (6565200)
A1 — SVETILKA LED 29W, IP40, 4000K, kot npr.: TRILUX Stella G8 M84 PW19 28-40/2ML-840 ET 29 W/LED IP40 (8365340) + VGRADNI PRIBOR ZA KNAUF ZBB/4 (7514700)
A2 — SVETILKA LED 19W, IP20, 4000K, kot npr.: HALLA PURI 19 W/LED IP20 (143-040-10GED/840, W)
A3 — SVETILKA LED 18W, IP44, 4000K, kot npr.: TRILUX Ambiella G2 C07 WR LED2000-840 ET 01 18 W/LED IP44 (6854840)
A4 — SVETILKA LED 9W, IP20, 4000K, kot npr.: TRILUX SnoPoint 905 C01 BR-FL LED700-840 ET 01 9 W/LED IP20 (6528540)
A5 — SVETILKA LED 16W, IP44, 4000K, kot npr.: LENA BARIS 16 W/LED IP44 (318962)
A6 — SVETILKA LED 25W, IP20, 4000K, kot npr.: LIVAL GA-017 STANDARD WIDE FLOOD 25 W/LED IP20 BELA 4000 K
A7 — SVETILKA LED 23W, IP20, 4000K, kot npr.: TRILUX 7651 HE LWF 40-840ET L150 01 23 W/LED IP20 (9002363779)
A8 — SVETILKA LED 23W, IP20, 4000K, kot npr.: TRILUX 7651 LW 40-840ET L150 01 23 W/LED IP20 (9002017162)
A9 — SVETILKA LED 34W, IP20, 4000K, kot npr.: TRILUX 7651 LW19 60-840ETDD L225 01 34 W/LED IP20 (9002022728)
Z1 — SVETILKA ZASILNA LED 1W, IP65, 4000K, kot npr.: BEGHELLI UPLED 2436W IP65 AT SE LF 1 W/LED IP65 (4375)
Z2 — SVETILKA ZASILNA LED 5W, IP65, 4000K, kot npr.: BEGHELLI DOT AE AT SE/SA IP65 LF 5 W/LED IP65 (19713)
POX — SVETILKA ZASILNA LED 4W, IP20, 4000K, kot npr.: BEGHELLI EXIT DF30M AT SA LF 4 W/LED IP20 (4386) RAVNO
XOd — SVETILKA ZASILNA LED 4W, IP20, 4000K, kot npr.: BEGHELLI EXIT DF30M AT SA LF 4 W/LED IP20 (4386) LEVO/DESNO
R — FOTOLUMINISCENČNI PIKTOGRAM 15X30 RAVNO
V skladu s predpisi, mora izvajalec pred začetkom in med izvajanjem posameznih del, opraviti pregled projekta za izvedbo in opozoriti na morebitne ugotovljene pomanjkljivosti ter zahtevati njihovo odpravo. ZA PRAVILNOST IZVEDB JAMČI IZVAJALEC DEL ! SPREMEMBE IN DOPOLNITVE PROJEKTOV SO MOŽNE LE S PRISTANKOM PROJEKTANTOV !
VSEBINA NAČRTA JE AVTORSKA LASTNINA PODJETJA ELEKTRO PROJEKT d.o.o.
Kopiranje te dokumentacije in dajanje obvestil o njeni vsebini ni dovoljeno, če ni posebej odobreno. Za vsa opravila, ki so v nasprotju s tem določilom, je zakonsko predvideno denarno nadomestilo za nastalo škodo.

OBJEKT, KRAJ: Rekonstrukcija in sprememba namembnosti objekta Podjetniški inkubator »KOMPRESHAUS«			ELEKTRO PROJEKT d.o.o. Podjetje za inženiring, projektiranje, zastopstvo in storitve, Kasaze 68a Petrovče, GSM: 051/351 640, E-mail: info@elektroprojekt.si
INVESTITOR: Občina Hrastnik, Pot Vitka Pavliča 5, 1430 Hrastnik			
SESTAVNI DEL: ELEKTROINSTALACIJA RAZSVETLJAVE TLORIS GALERIJE		MERILO: 1:50	ŠT. PROJEKTA: 8351/24/PZI; ŠT. NAČRTA: 1047/24
ODGOVORNI VODJA PROJEKTA: Polona JERMAN u.d.i.a. A-1985	PODPIS:	DATUM:	FAZA NAČRTA: PZI
ODGOVORNI PROJEKTANT: Sebastjan ZELKO, dipl.ing.el IZS E-1603			NAČRT: ELEKTRO
PROJEKTANT, OBDELOVALEC: Anže PRUŠEK, dipl.ing.el.(UN)			DATUM: FEBRUAR 2025
SPREMEMBE:			LIST ŠT: 6