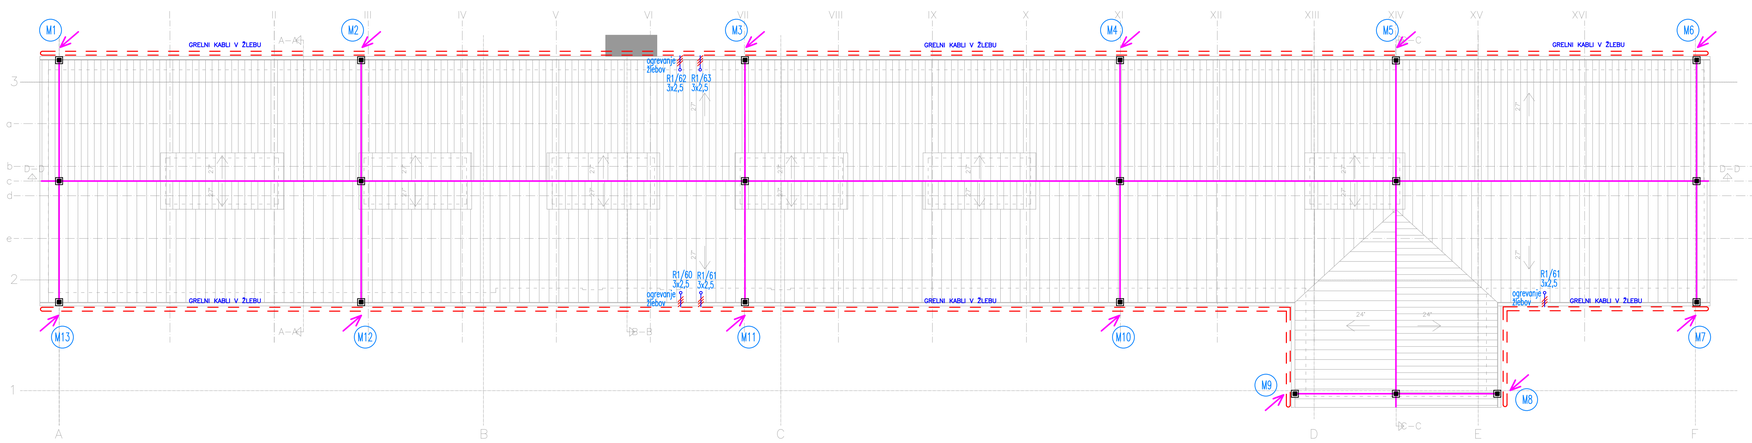



LEGENDA:

- ŽICA Al ø8mm
- Mx — DOVOD ŽICE IZ MERILNEGA MESTA
- SPOJ ŽICE NA OPREMO
- KRIŽNA SPONKA
- LOVILNA PALICA h=2,0m

V skladu s predpisi, mora izvajalec pred začetkom in med izvajanjem posameznih del, opraviti pregled projekta za izvedbo in opozoriti na morebitne ugotovljene pomanjkljivosti ter zahtevati njihovo odpravo. ZA PRAVILNOST IZVEDB JAMČI IZVAJALEC DEL ! SPREMEMBE IN DOPOLNITVE PROJEKTOV SO MOŽNE LE S PRISTANKOM PROJEKTANTOV !

VSEBINA NAČRTA JE AVTORSKA LASTNINA PODJETJA ELEKTRO PROJEKT d.o.o.
Kopiranje te dokumentacije in dajanje obvestil o njeni vsebini ni dovoljeno, če ni posebej odobreno. Za vsa opravila, ki so v nasprotju s tem določilom, je zakonsko predvideno denarno nadomestilo za nastalo škodo.

OBJEKT, KRAJ: Rekonstrukcija in sprememba namembnosti objekta Podjetniški inkubator »KOMPRESHAUS«		ELEKTRO PROJEKT d.o.o. Podjetje za inženiring, projektiranje, zastopstvo in storitve. Kasaze 68a, Petrovče. GSM: 051/351-646. E-mail: info@elektroprojekt.si	
INVESTITOR: Občina Hrastnik, Pot Vitka Pavliča 5, 1430 Hrastnik			
SESTAVNI DEL: STRELOVOD IN ELEKTROINSTALACIJA JAKEGA TOKA TLORIS STREHE		MERILO: 1:100	ŠT. PROJEKTA: 8351/24/PZI ŠT. NAČRTA: 1047/24
ODGOVORNI VODJA PROJEKTA: Polona JERMAN u.d.i.a. A–1985	PODPIS:	DATUM:	FAZA NAČRTA: PZI
ODGOVORNI PROJEKTANT: Sebastjan ZELKO, dipl.ing.el IZS E–1603			NAČRT: ELEKTRO
PROJEKTANT, OBDELOVALEC: Anže PRUŠEK, dipl.ing.el.(UN)			DATUM: FEBRUAR 2025
SPREMEMBE:			LIST ŠT: 8

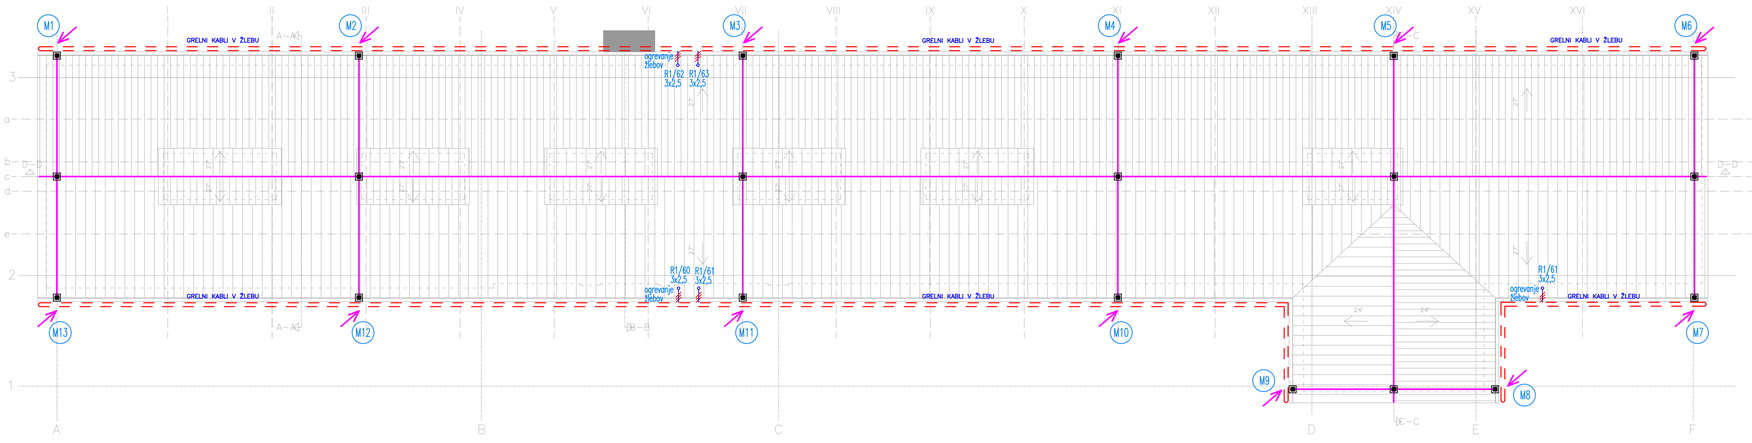

LEGENDA:

- ŽICA Al ø8mm
- Mx — DOVOD ŽICE IZ MERILNEGA MESTA
- SPOJ ŽICE NA OPREMO
- KRIŽNA SPONKA
- LOVILNA PALICA h=2,0m

V skladu s predpisi, mora izvajalec pred začetkom in med izvajanjem posameznih del, opraviti pregled projekta za izvedbo in opozoriti na morebitne ugotovljene pomanjkljivosti ter zahtevati njihovo odpravo. ZA PRAVILNOST IZVEDB JAMČI IZVAJALEC DEL ! SPREMEMBE IN DOPOLNITVE PROJEKTOV SO MOŽNE LE S PRISTANKOM PROJEKTANTOV !

VSEBINA NAČRTA JE AVTORSKA LASTNINA PODJETJA ELEKTRO PROJEKT d.o.o.
Kopiranje te dokumentacije in dajanje obvestil o njeni vsebini ni dovoljeno, če ni posebej odobreno. Za vsa opravila, ki so v nasprotju s tem določilom, je zakonsko predvideno denarno nadomestilo za nastalo škodo.

OBJEKT, KRAJ: Rekonstrukcija in sprememba namembnosti objekta Podjetniški inkubator »KOMPRESHAUS«		ELEKTRO PROJEKT d.o.o. Podjetje za inženiring, projektiranje, zastopstvo in storitve. Kasaze 68a, Petrovče. GSM: 051/351-646. E-mail: info@elektroprojekt.si	
INVESTITOR: Občina Hrastnik, Pot Vitka Pavliča 5, 1430 Hrastnik			
SESTAVNI DEL: STRELOVOD IN ELEKTROINSTALACIJA JAKEGA TOKA TLORIS STREHE		MERILO: 1:100	ŠT. PROJEKTA: 8351/24/PZI ŠT. NAČRTA: 1047/24
ODGOVORNI VODJA PROJEKTA: Polona JERMAN u.d.i.a. A–1985	PODPIS:	DATUM:	FAZA NAČRTA: PZI
ODGOVORNI PROJEKTANT: Sebastjan ZELKO, dipl.ing.el IZS E–1603			NAČRT: ELEKTRO
PROJEKTANT, OBDELOVALEC: Anže PRUŠEK, dipl.ing.el.(UN)			DATUM: FEBRUAR 2025
SPREMEMBE:			LIST ŠT: 8