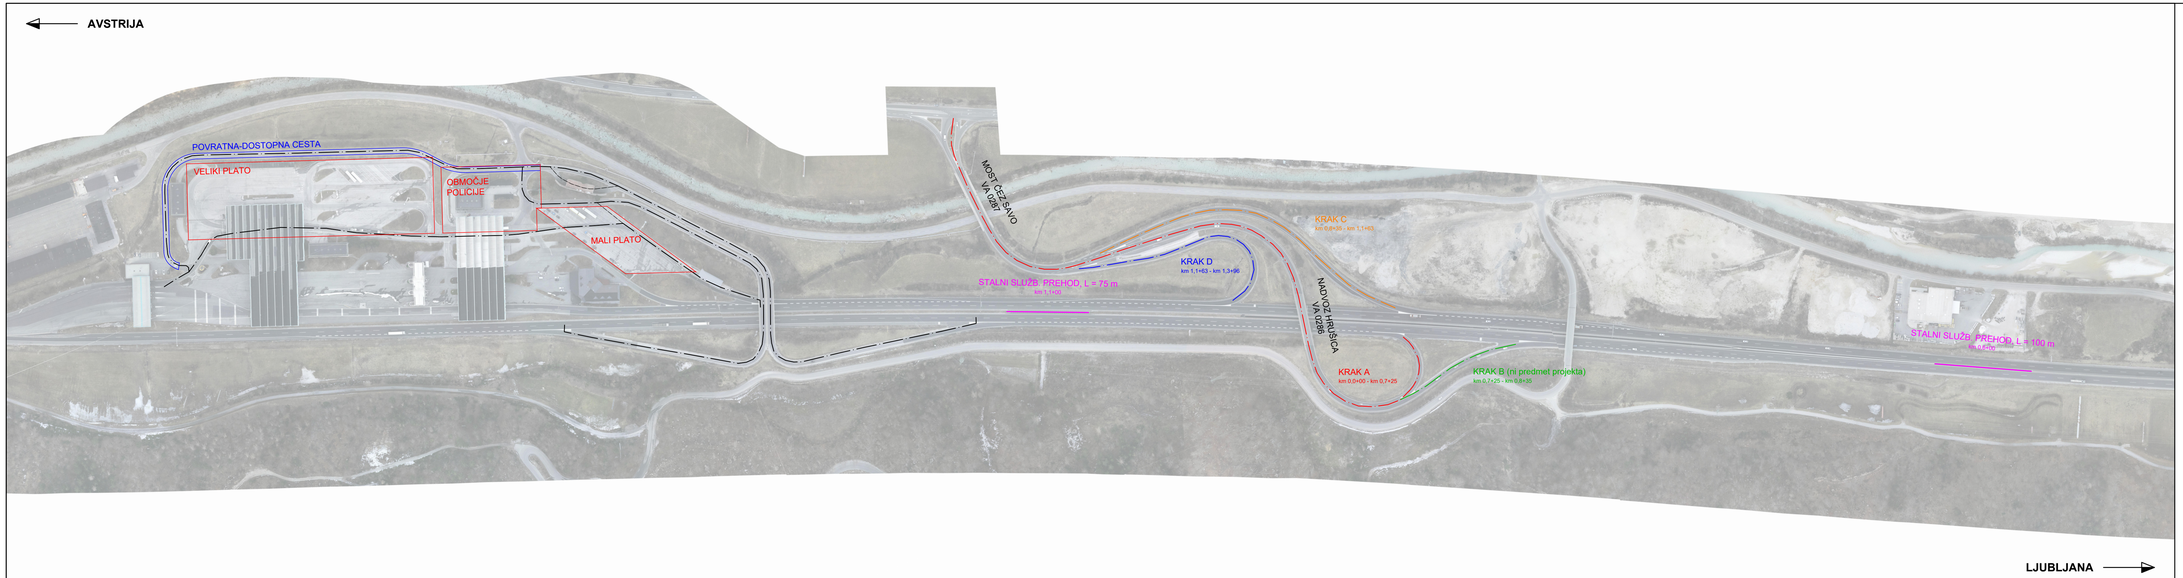


Objekt:

A2 Karavanke - Obrežje

0002/0602 Hrušica - Lipce
0101 priključek Hrušica

Investitor:

Projektant:

Vodja projekta:

Pooblaščeni inženir:

Projektni inženir:

Št. načrta	Načrt	Št. projekta	Vrsta projekta
220318-GT	02.1 Načrt rekonstrukcije ceste	220318	IzN

Ime načrta:
PREGLEDNA SITUACIJA

Vrsta risbe	Merilo	Datum
Situacija	1:2000	januar 2025

Št. risbe	Različica	Stanje risbe
G.101	**01**	PZR

Št. odseka	Arhivska št.	Vrsta dokumentacije	Šifra priloge	Črtna koda
0002/0602 0101		007.2101 G.101		