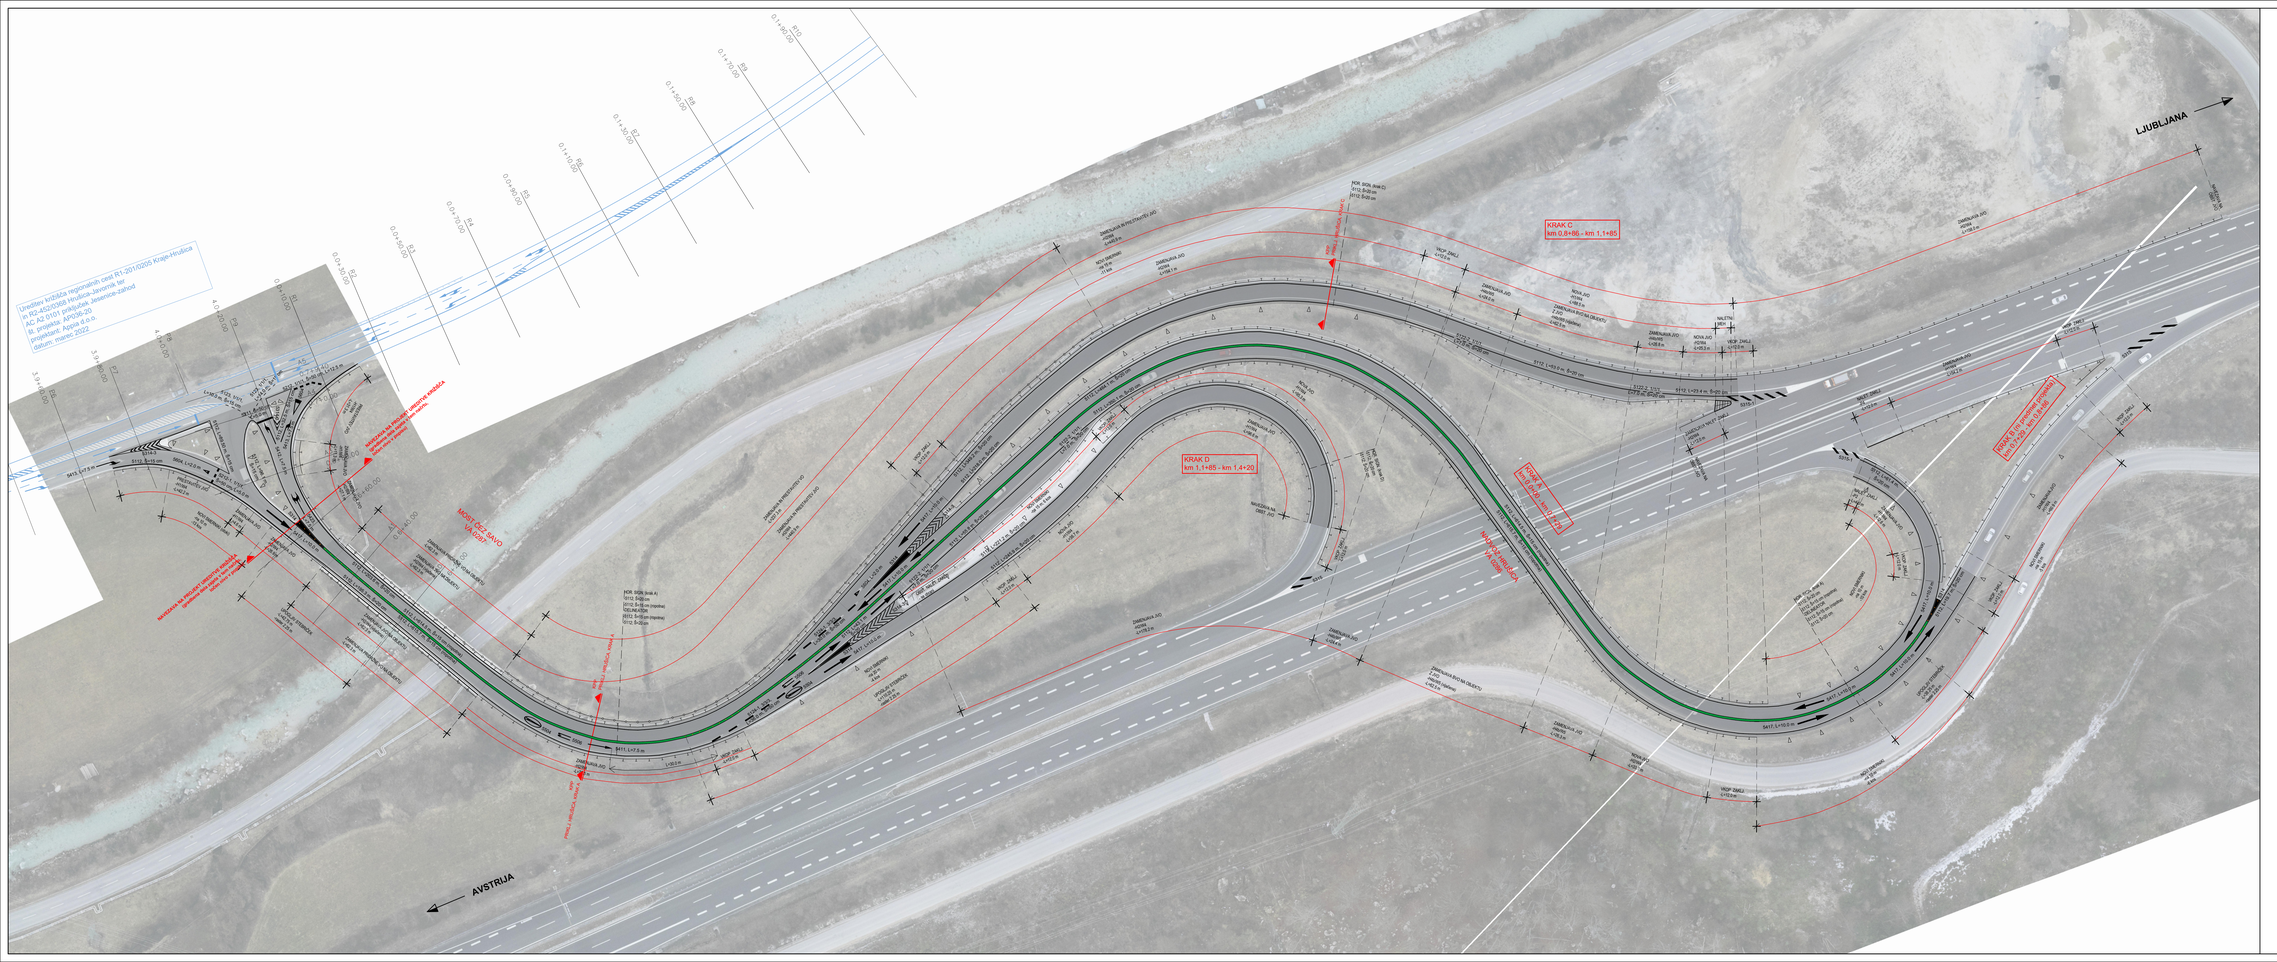


Objekt:

A2 Karavanke - Obrežje

0002/0602 Hrušica - Lipce
0101 priključek Hrušica

Investitor:

Projektant:

Vrsta projekta:

Predodelavec načrov:

Projektni načrtovalec:

Št. načrta	Načrt	Št. projekta	Vrsta projekta
220318-GT	02.1 Načrt rekonstrukcije ceste	220318	IZN

Ime načrta:
SITUACIJA PROMETNE UREDITVE
Priključek Hrušica

Vrsta načrta	Merilo	Datum
Situacija	1:500	januar 2025

Številka načrta	Številka lista	Format
G.103.1	**01**	PZR

Št. odseka	Arhivska št.	Vrsta dokumentacije	Štev.priloge	Črtna koda
0002/0602 0101		007.2101 G.103		