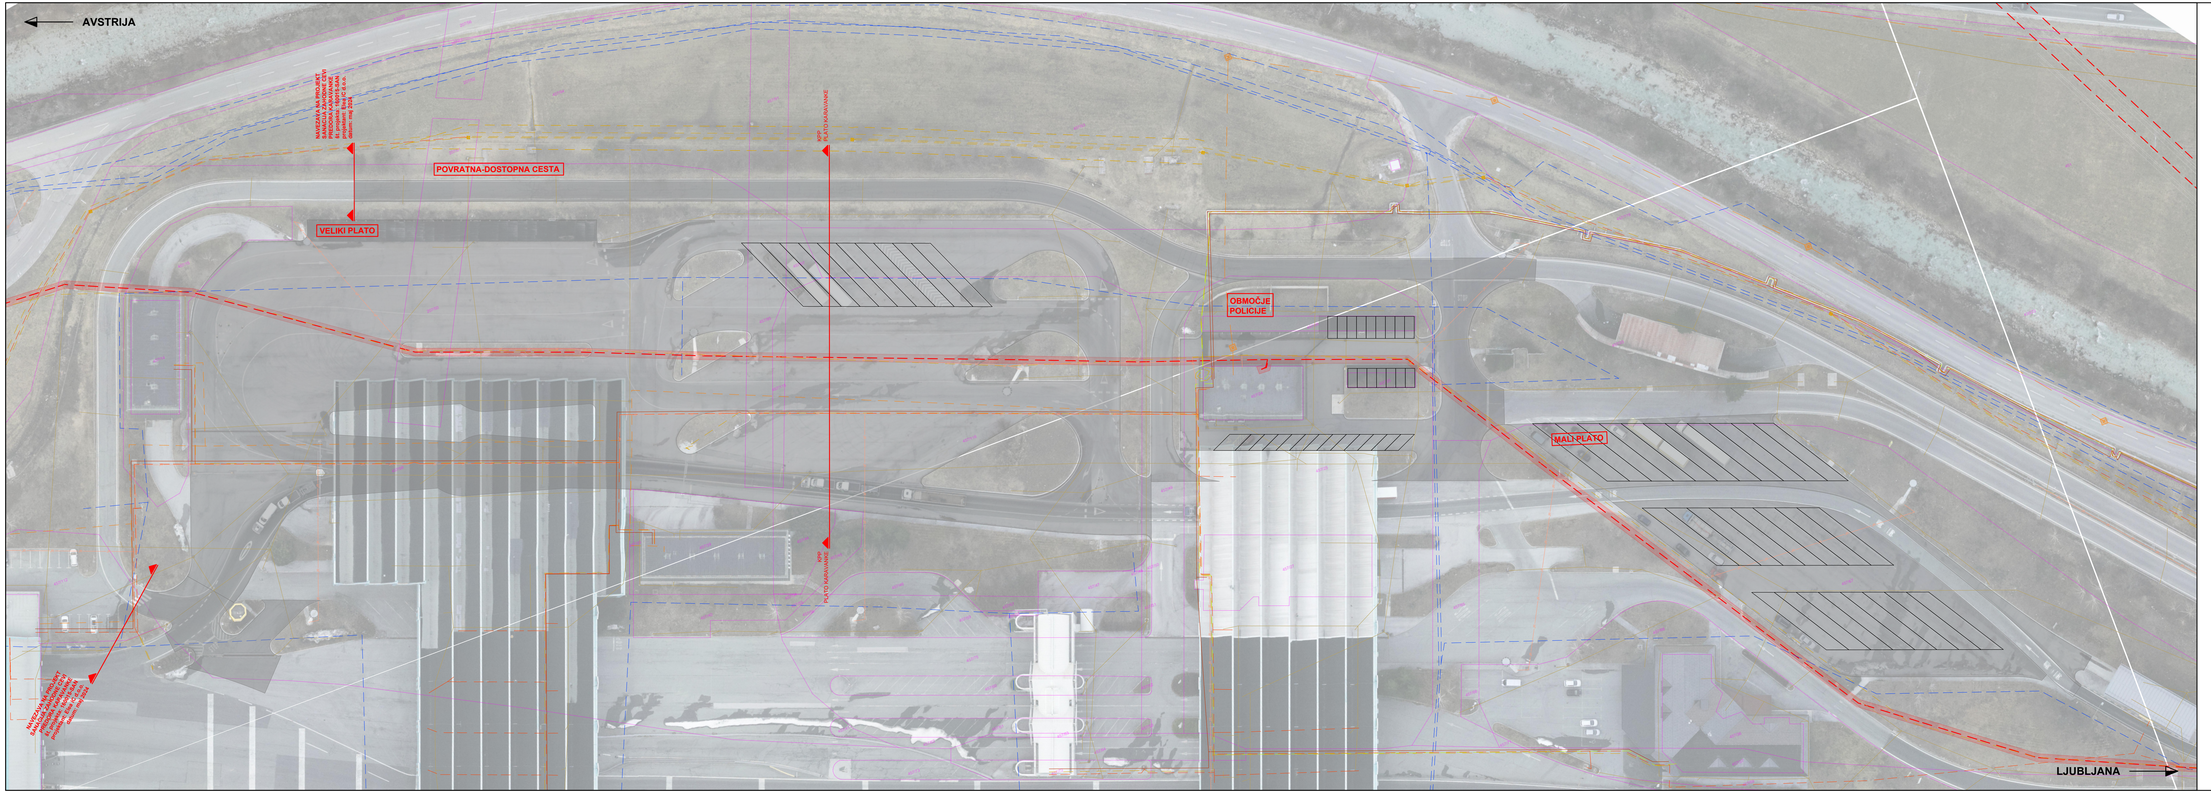


KOMUNALNI VODI				
		Upravljavec	OBSTOJEČI	PREDVIDENI
KANALIZACIJA	dimenzija	DARS d.d.		
	odpadna	KOMUNALA KRANJSKA GORA d.o.o.		
VODOVOD		JEKO d.o.o.		
VROČEVOD		ENOS OTE d.o.o.		
TELEKOMUNIKACIJE		T-2 d.o.o.		
		TELEKOM SLOVENIJE, d.d.		
		DARS d.d.		
ELEKTRIKA	nizka napetost	DARS d.d.		
	srednja napetost	ELEKTRO GORENJSKA, d.d.		
JAVNA RAZSVETLJAVA		DARS d.d.		
PRILAGODITEV / PREVEZNO				
ZAŠČITA S TRAKTLATA				

SEMAFORIZACIJA - predvidena v kolenom projektu št. AP036-20 (Atypia d.o.o., marec 2022)

Objekt:

A2 Karavanke - Obrežje

0002/0602 Hrušica - Lipce
0101 priključek Hrušica

Investitor:

Projektant:

Vodja projekta:

Pooblaščeno inženir:

Projektni inženir:

Št. načrta	Načrt	Št. projekta	Vrsta projekta
220318-GT	02.1 Načrt rekonstrukcije ceste	220318	IzN

Ime načrta:
ZBIRNA SITUACIJA KOMUNALNIH NAPELJAV

Plato Karavanke

Vrsta načrta	Merilo	Datum
Situacija	1:500	januar 2025
Št. načrta: **G.104.2**	Revizija: **01**	Stanje načrta: PZR

Št. odseka	Arhivska št.	Vrsta dokumentacije	Šifra prloge	Crtna koda
0002/0602 0101		007.2101	G.104	