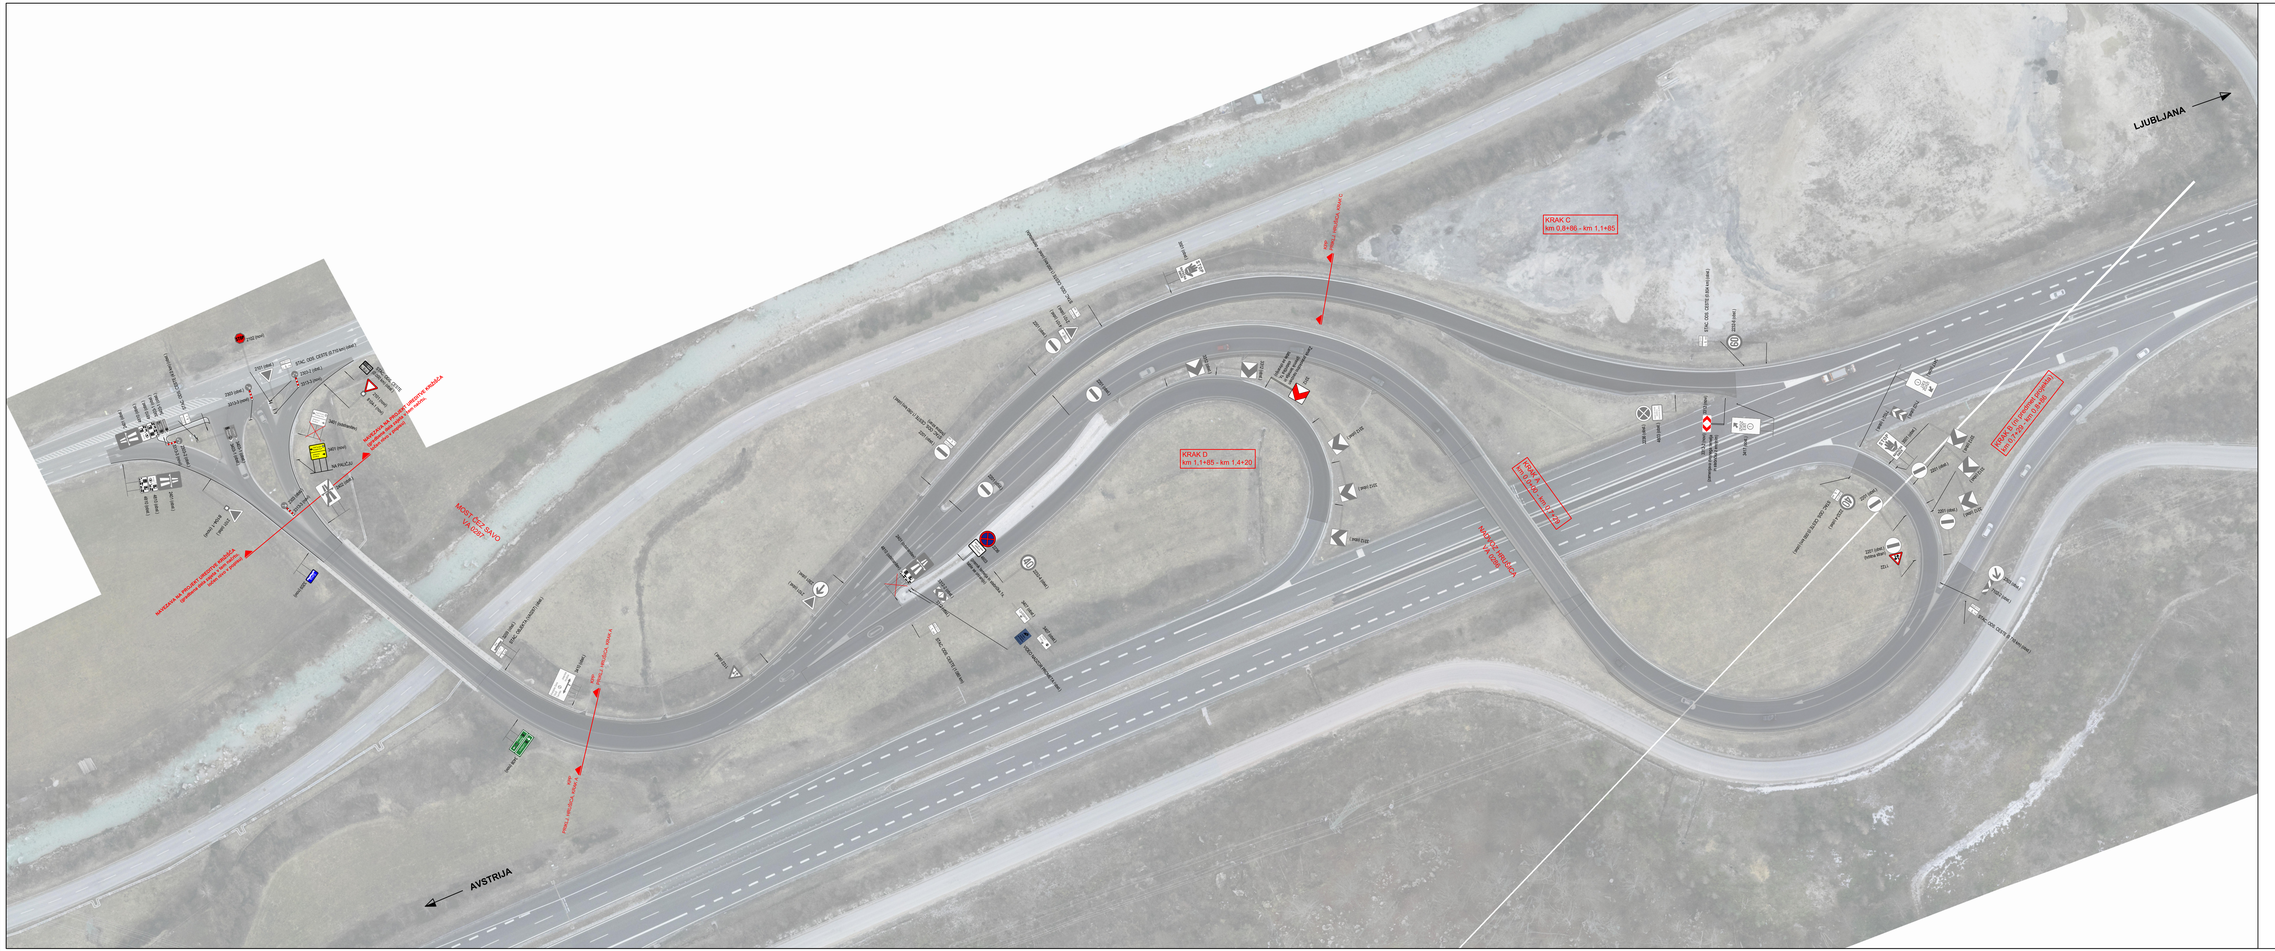


Objekt:

A2 Karavanke - Obrežje

0002/0602 Hrušica - Lipce
0101 priključek Hrušica

Investitor:

Projektant:

Vodja projekta:

Pooblaščeni vodja:

Projektni inženir:

Št. načrta	Načrt	Št. projekta	Vrsta projekta
220318-GT	02.1 Načrti rekonstrukcije ceste	220318	IzN

Ime risbe:
SITUACIJA VERTIKALNE SIGNALIZACIJE
Priključek Hrušica

Vrsta risbe	Merilo	Datum
Situacija	1:500	januar 2025

Številka	Revizija
G.119.1	**01**

Št. odseka	Arhivska št.	Vrsta dokumentacije	Štev.priloge	Črtna koda
0002/0602 0101		007.2101 G.119		