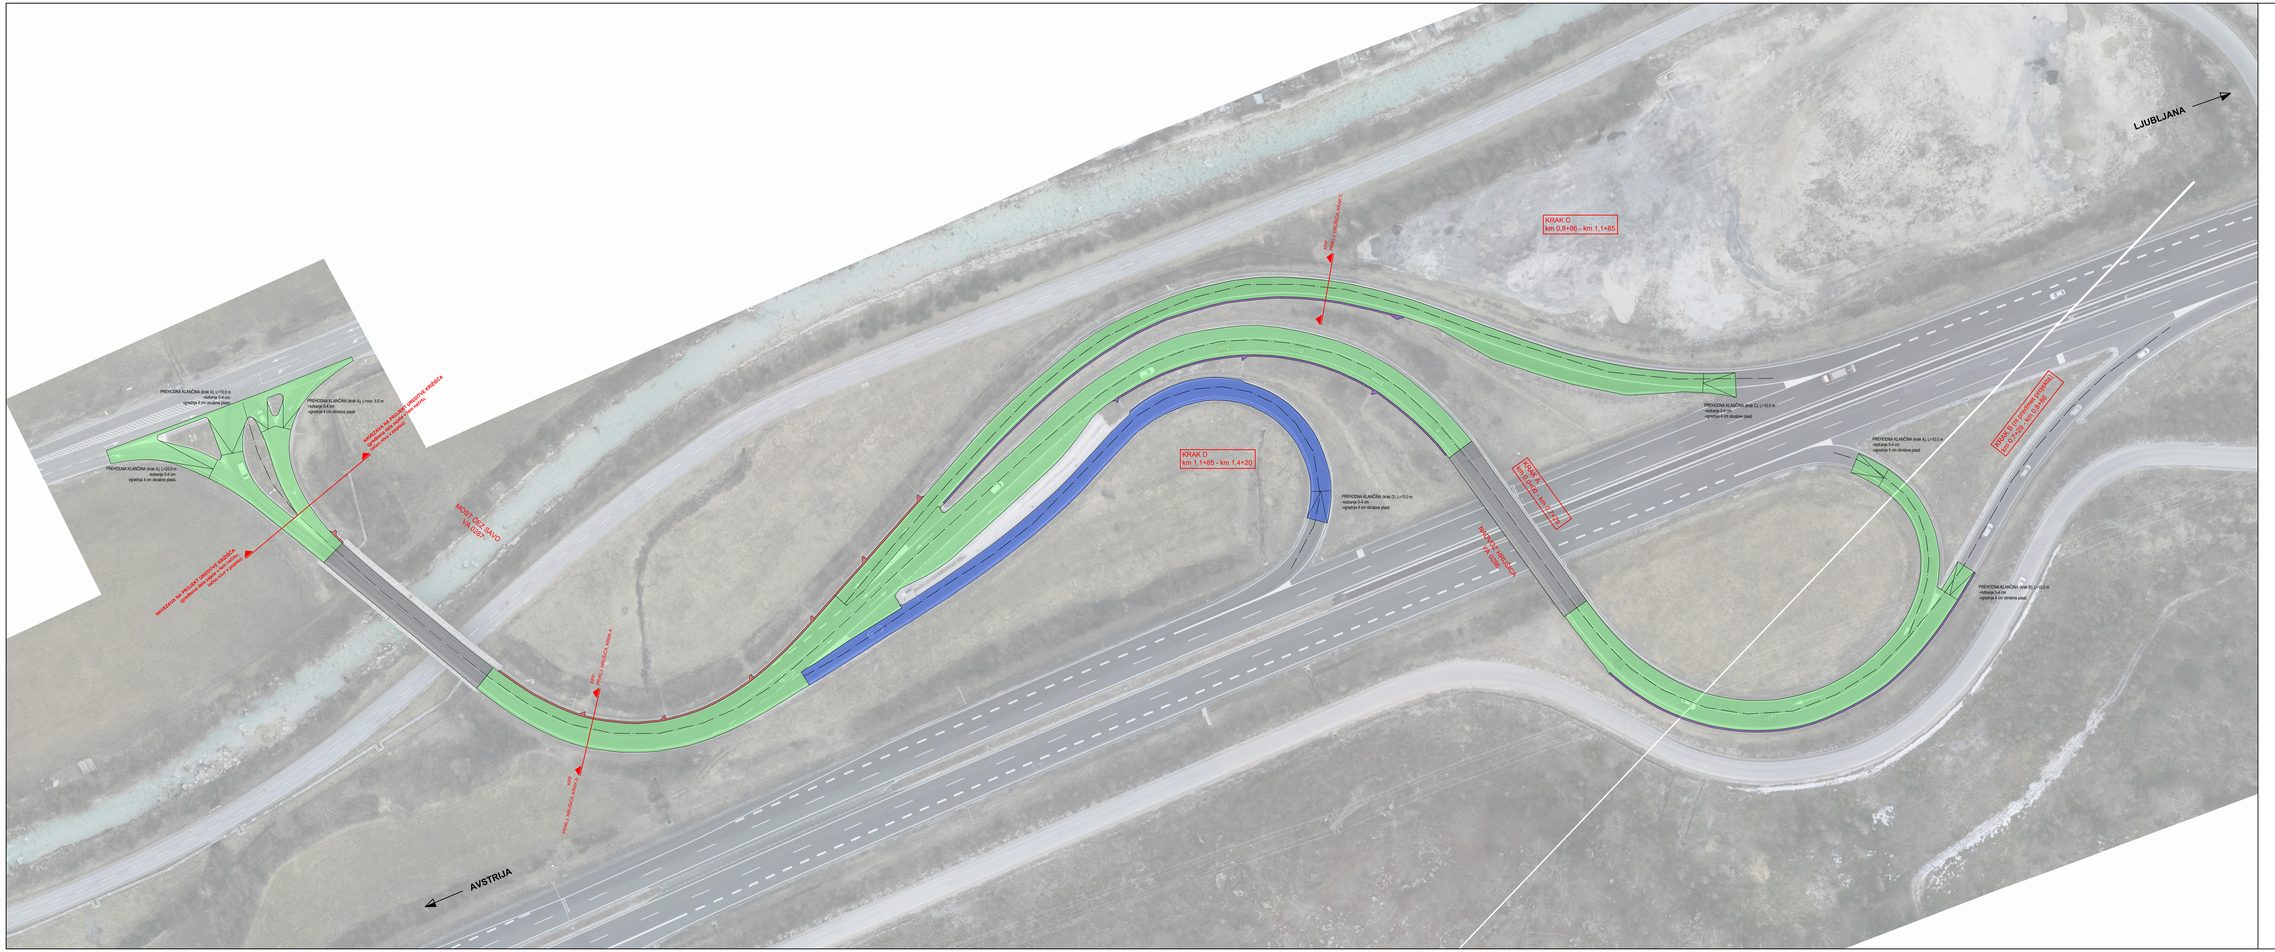


LEGENDA:

PREPLASTITEV OBST. VOZIŠČA (noveleta +4 cm) - tip V4:
- 4 cm SMA 11 PmB 45/80-65 A1,A2
LOKALNE SANACIJE:
- razkrpanje 8 cm
- vgradnja AC 22 bin PmB 45/80-65 A1,A2
- izvedba za izpodecanjanje reflektivnega razpoka v primeru brišh razpok)
LOKALNE GLOBINSKE SANACIJE:
- razkanje dodatnih 8 cm
- vgradnja 8 cm AC 22 base B 50/70 A1,A2

PREPLASTITEV OBST. VOZIŠČA (noveleta +4 cm) - tip V5:
- 4 cm SMA 11 PmB 45/80-65 A1,A2

NOVOGRADNJA KORITNICE (noveleta +4 cm) - tip K1:
- 4 cm SMA 11 PmB 45/80-65 A1,A2
- 8 cm AC 22 base B 50/70 A1,A2

NADGRADNJA KORITNICE (noveleta +6 cm) - tip K2:
- 4 cm SMA 11 PmB 45/80-65 A1,A2

ZAMENJAVA OBST. VOZIŠČA (noveleta +4 cm) - tip O.*:
- 4 cm SMA 11 PmB 45/80-65 A2
- 5 cm AC 16 bin PmB 45/80-65 A1,A2
- 3 cm SMA 8 PmB 45/80-65 A2 Z2
- 1 cm HERKOZOLAC/JA

*OPOMBA: Zajeto v načrtu objekta

Objekt:
A2 Karavanke - Obrežje

0002/0602 Hrušica - Lipce
0101 priključek Hrušica

Investitor:

Projektant:

Vodja projekta:

Pooblaščeni vodovr

Projektni vodovr

Št. načrta	Načrt	Št. projekta	Vrsta projekta
220318-GT	02.1 Načrt rekonstrukcije ceste	220318	IZN

Vrsta risbe:
SITUACIJA VOZIŠČNIH KONSTRUKCIJ

Priključek Hrušica

Vrsta risbe	Merilo	Datum
Situacija	1:500	januar 2025
G.120.1	Revizija: **01**	Risbar risbe: PZR

Št. odseka	Arhivska št.	Vrsta dokumentacije	Štev.prloga	Črka koda
0002/0602 0101		007.2101	G.120	