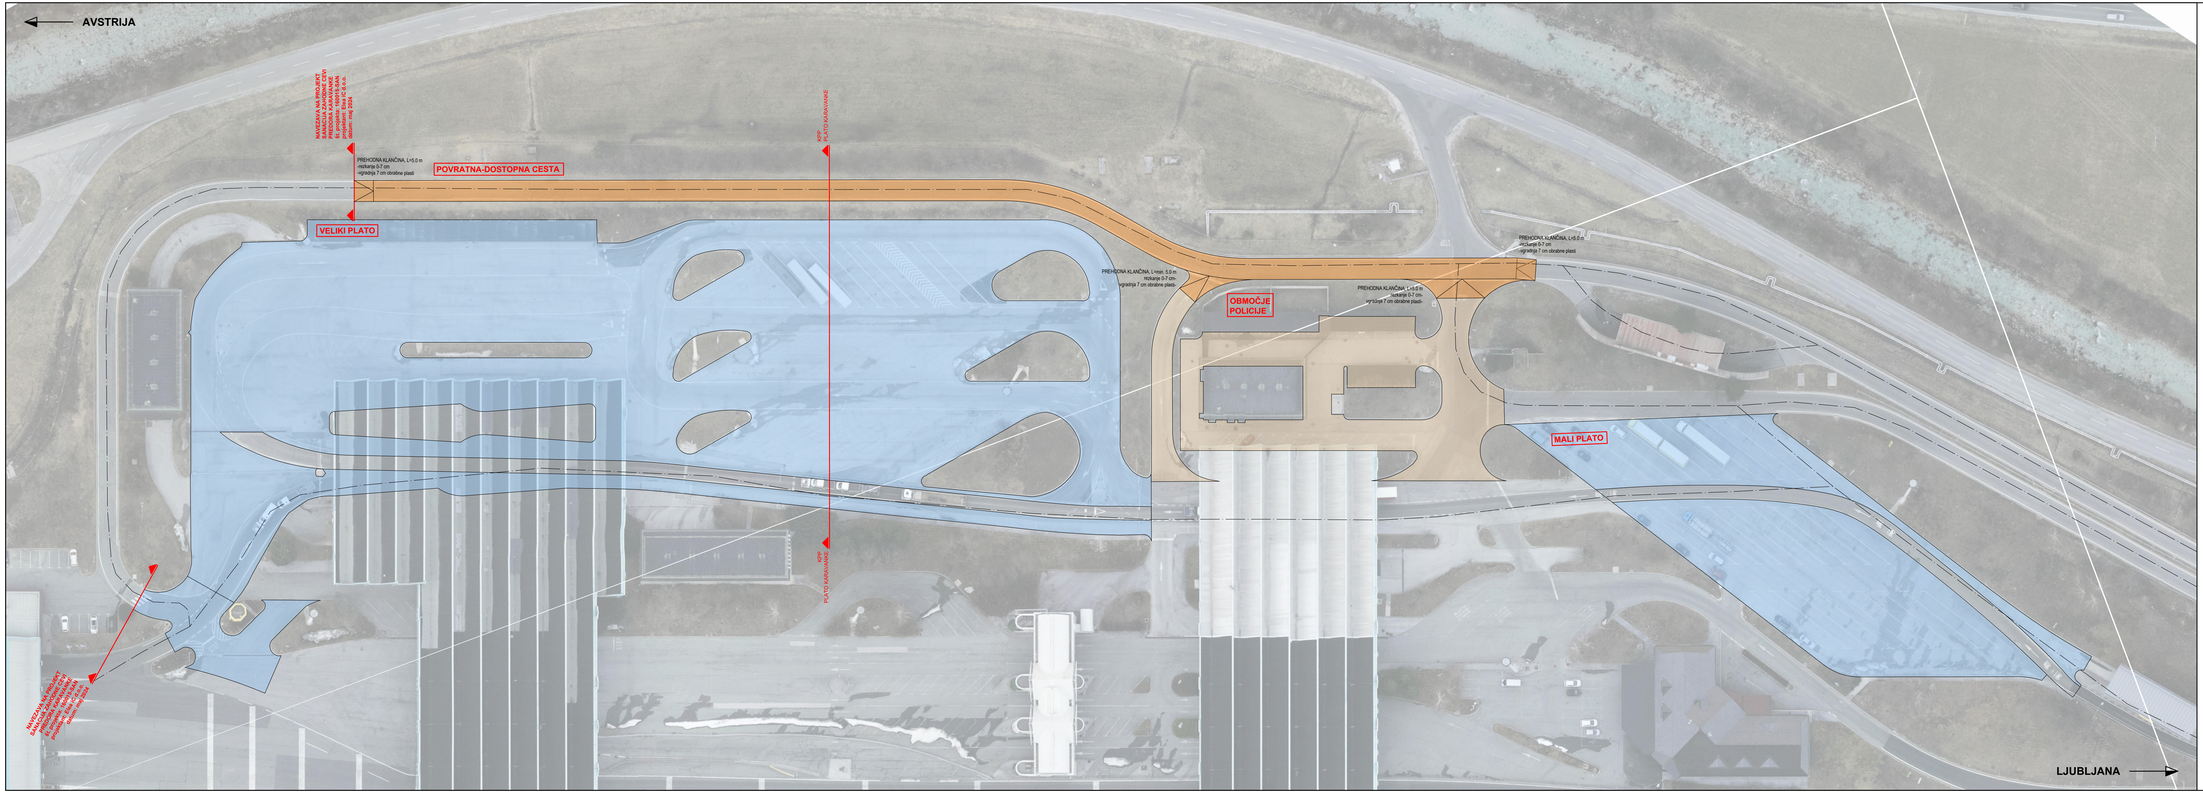


LEGENDA:

- ZAMENJAVA OBST. VOZIŠČA (niveleta =0 cm) - tip V1:
  - rezkanje 6 cm in odstranitev obst. asfalta
  - predhodno prerezkanje/razmeševanje 20 cm obst. CS in NNP
  - vgradnja 20 cm CS 32 (in-situ)
  - vgradnja 6 cm AC 16 surf B 50/70 A4
- ZAMENJAVA OBST. VOZIŠČA (niveleta =0 cm) - tip V2:
  - rezkanje 7 cm in odstranitev obst. asfalta
  - 7 cm AC 16 surf B 70/100 A4
- PREPLASTITEV OBST. VOZIŠČA (nivelata +7 cm) - tip V3:
  - 7 cm AC 16 surf B 70/100 A4

Objekt:

A2 Karavanke - Obrežje

0002/0602 Hrušica - Lipce
0101 priključek Hrušica

Investitor:

Projektant:

Vodja projekta:

Pooblaščeni inženir:

Projektni inženir:

Št. načrta	Načrt	Št. projekta	Vrsta projekta
220318-GT	02.1 Načrt rekonstrukcije ceste	220318	IzN

Ime načrta:
SITUACIJA VOZIŠČNIH KONSTRUKCIJ

Plato Karavanke

Vrsta risbe		Merilo	Datum
Situacija		1:500	januar 2025
Št. risbe		Revizija	Stanje risbe
G.120.2		01	PZR

Št. odseka	Arhivska št.	Vrsta dokumentacije	Šifra priloge	Crtna koda
0002/0602 0101		007.2101	G.120	