

KARAKTERISTIČNI PREČNI PREREZ
PLATO KARAVANKE
ZAMENJAVA OBST. VOZIŠČA (niveleta +0 cm)



KRPANJE OBST. VOZIŠČA
(niveleta +0 cm)

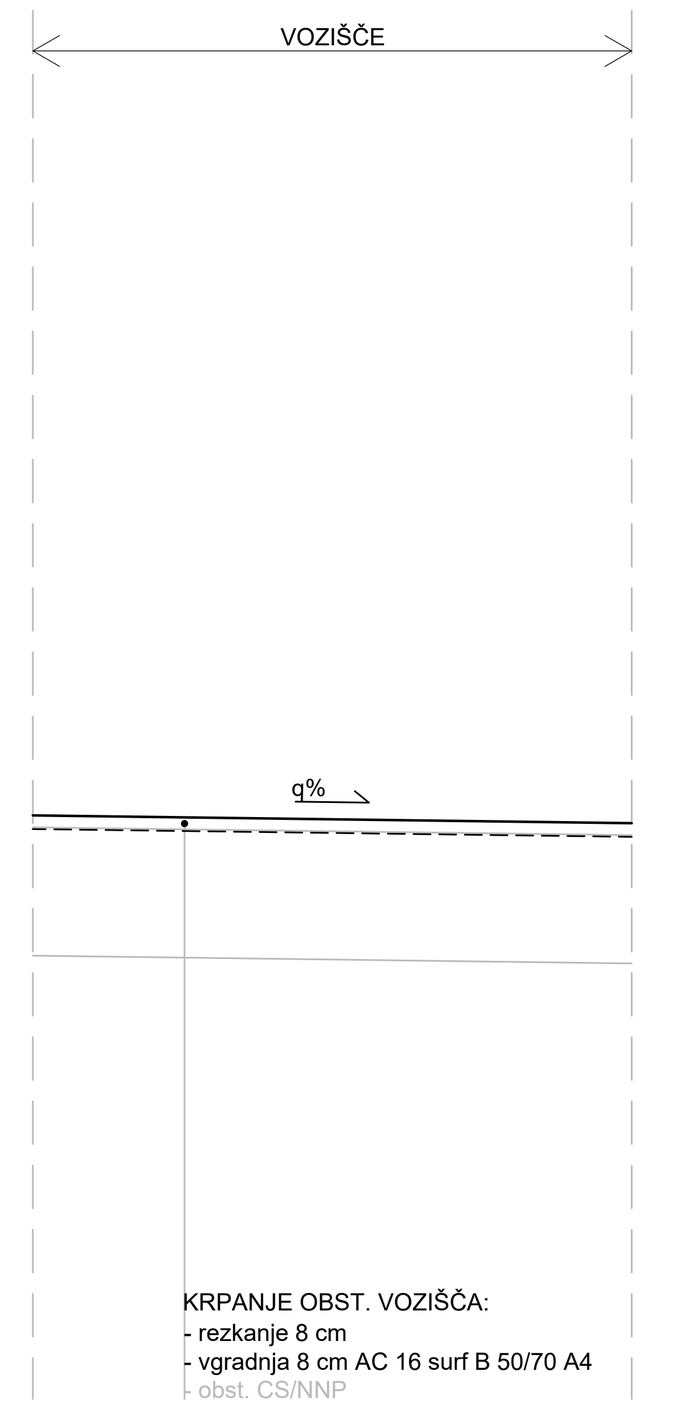

KARAKTERISTIČNI PREČNI PREREZ
PLATO KARAVANKE - OBMOČJE Z ZELENIM OTOKOM
ZAMENJAVA OBST. VOZIŠČA (niveleta +0 cm)

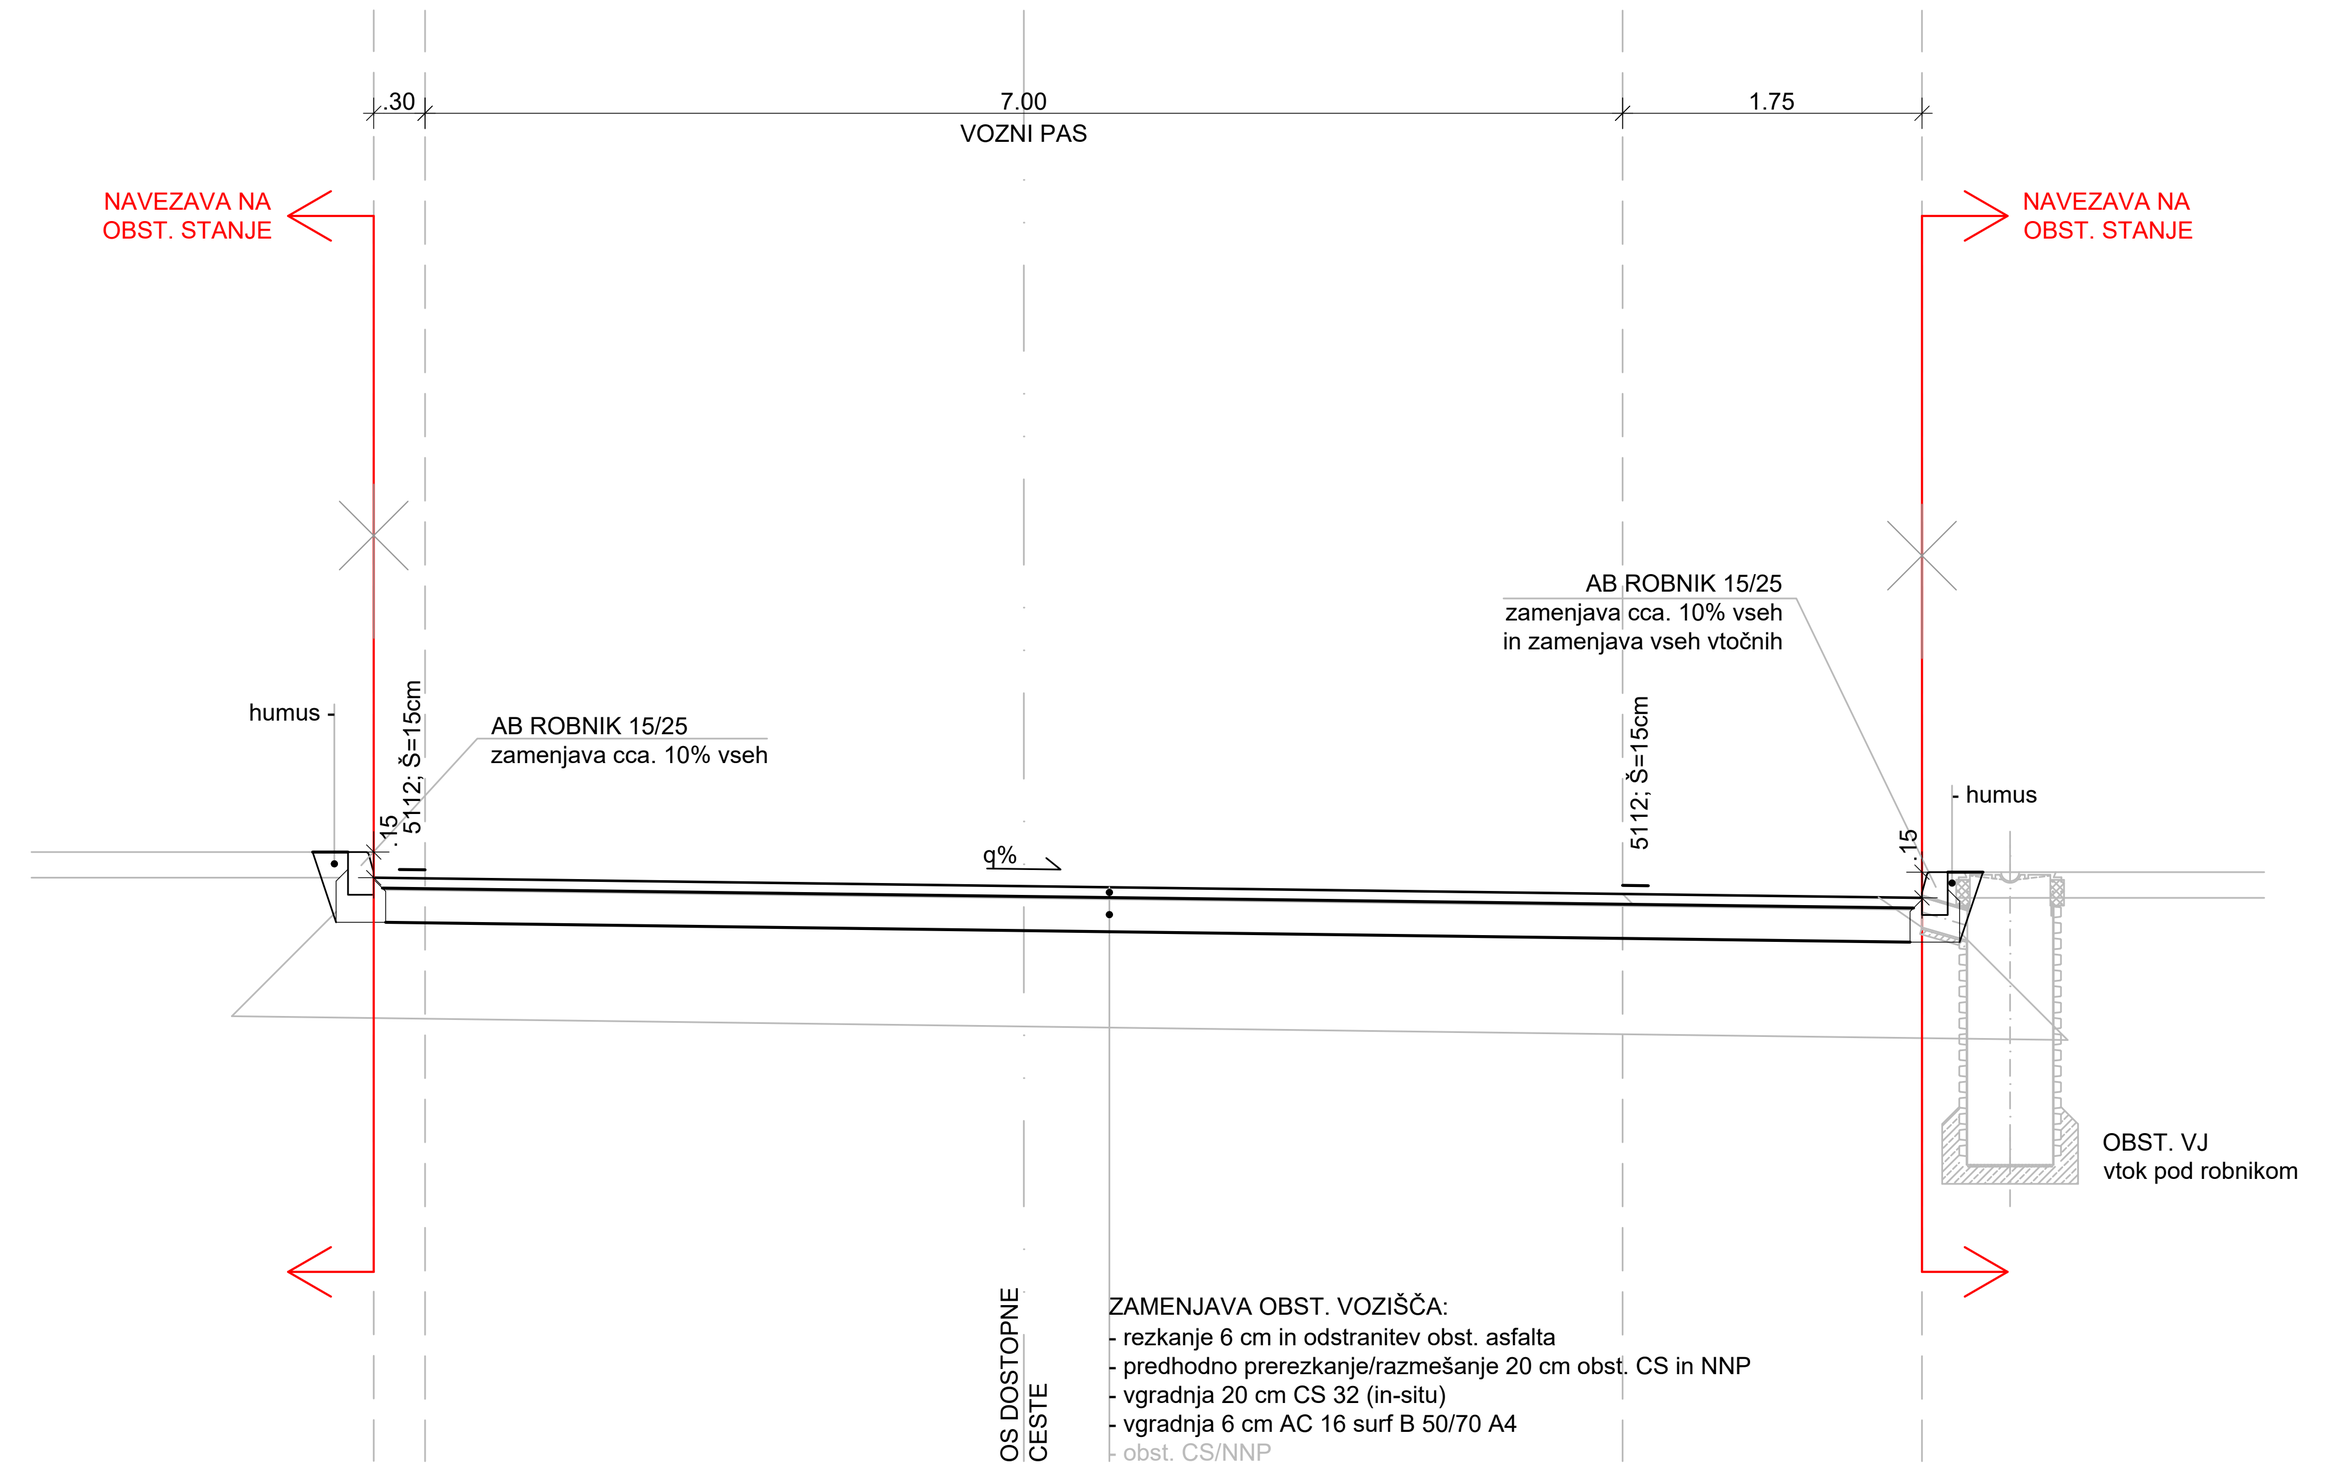

Objekt
A2 Karavanke - Obrežje

0002/0602 Hrušica - Lipce
0101 priključek Hrušica

Investitor

Projektant

Vodja projekta

Pooblaščeni inženir

Projektni inženir

Št. načrta	Načrt	Št. projekta	Vrsta projekta
220318-GT	02.1 Načrt rekonstrukcije ceste	220318	IzN

Ime risbe
KARAKTERISTIČNI PREČNI PREREZI
Plato Karavanke

Vrsta risbe	Merilo	Datum
Prerez	1:50	januar 2025

Št. risbe	Različica	Stanje risbe
G.131.2	**01**	PZR

Št. odseka	Arhivska št.	Vrsta dokumentacije	Šifra priloge	Črtna koda
0002/0602 0101		007.2101	G.131	