


Vzdolžni potek odvodnje - levi rob
1:100

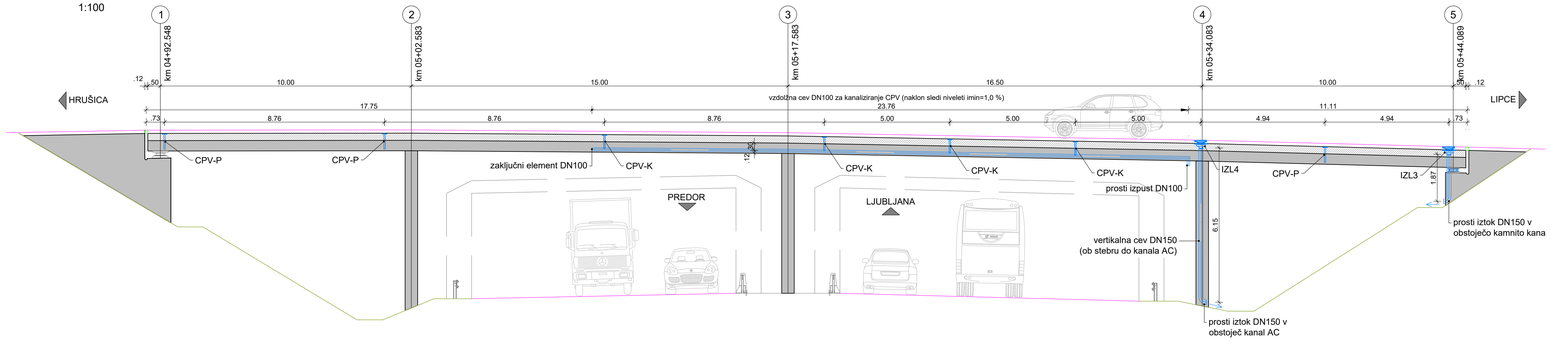


Potek odvodnje - ob stebru
1:100

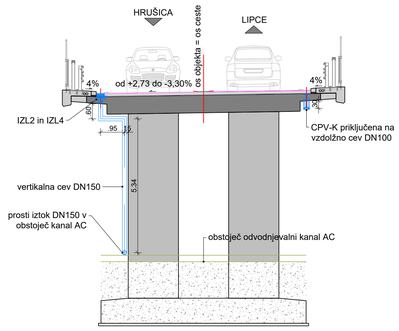


Vzdolžni potek odvodnje - desni rob
1:100

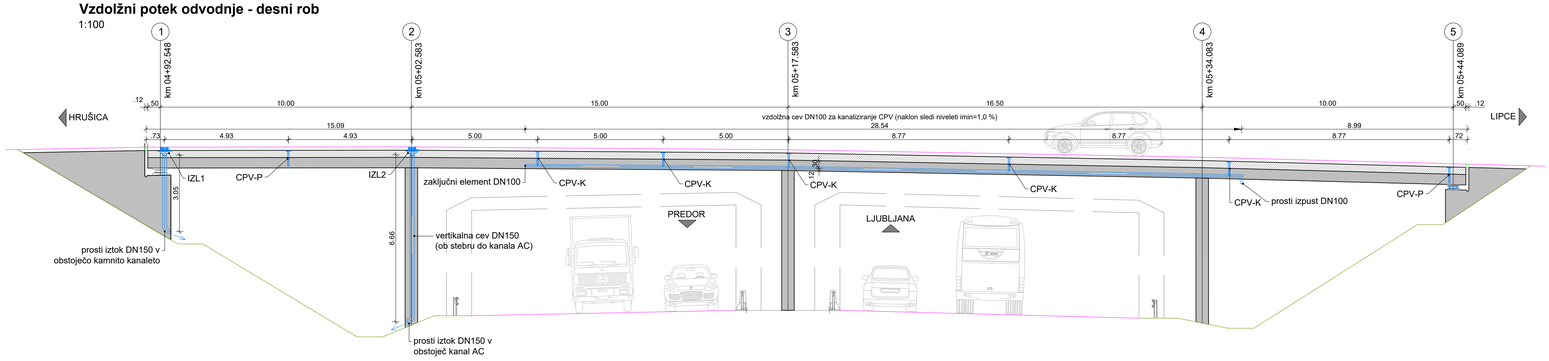

KPP s prikazom odvodnjavanja
1:100

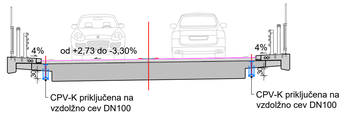

Tloris
1:100

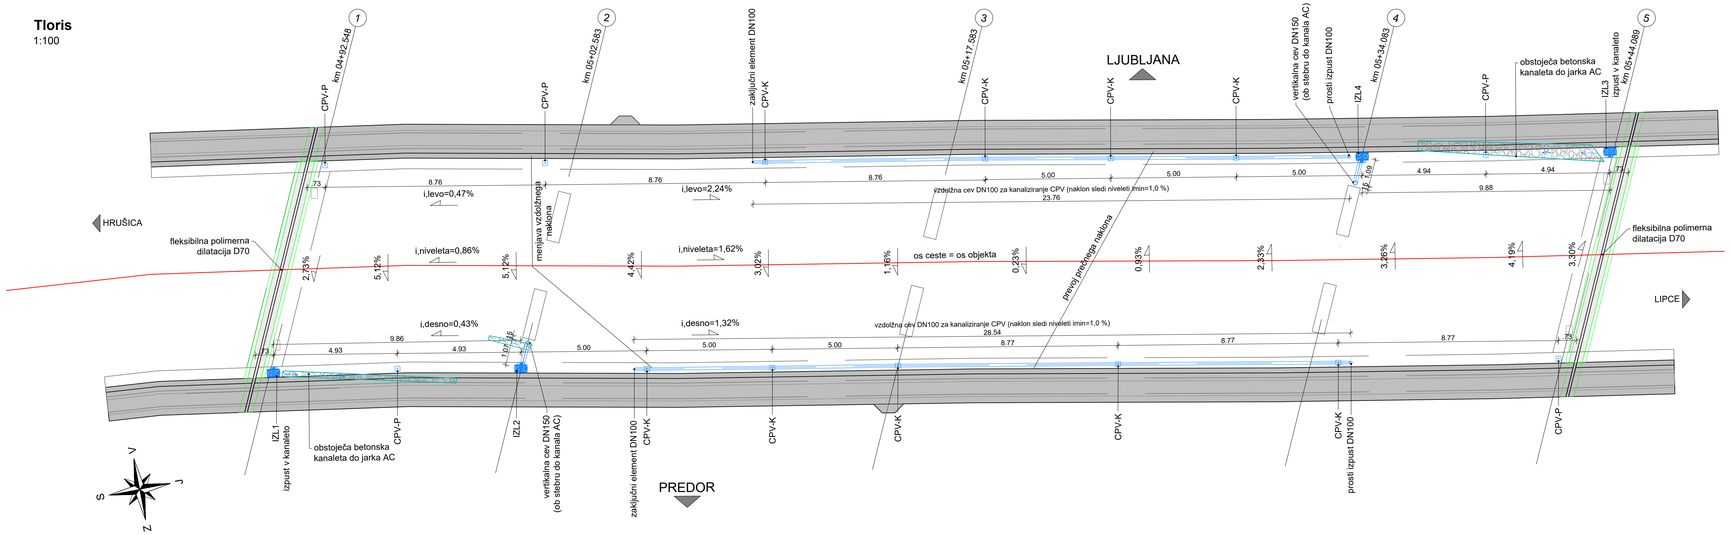

KOSOVNICA ODVODNJEVALNEGA SISTEMA

POZ	ELEMENT	DOLŽINA	KOM
1	izlivnik 300x500 mm z vertikalnim iztokom DN 150		4
2	CPV-P		5
3	CPV-K		9
3	zaključni element DN100		2
4	prosti izpust - koleno 90° DN100 za CPV		2
5	prosti izpust - koleno 135° DN150		4
6	odcep 90° DN100/50 za CPV		9
7	cev DN100	53 m	
8	cev DN150	22 m	
OPOMBA: pritrditveni in sidrni material ni predmet tega načrta!			

LEGENDA ELEMENTOV ODVODNJE

- CPV-P: cevka za pronicujočo vodo z vertiklanim prostim iztokom
- CPV-K: cevka za pronicujočo vodo kanalizirana v vzdolžno cev
- IZL: mostni izlivnik z direktnim vtokom in vertikalnim iztokom DN150

OPOMBE

- Pred pričetkom del mora Izvajalec preveriti dimenzije navedene na risbi. Poleg tega načrta je potrebno upoštevati še vse ostale načrte na Projektu. O morebitnih neskladjih je potrebno obvestiti Projektanta.
- Izvajalec mora pripraviti elaborat v kateri bo podroben tehnični opis in delavniške risbe izbranega odvodnjevalnega sistema. Elaborat mora potrditi Nadzor in Projektant.

- Vsi jekleni elementi (cevke CPV, pokrovi cevk, itd...) iz nerjavnega jekla EN 1.4571 (A4).
- Izlivniki ustrezati razredu obremenitve D400 po SIST EN 124.
- Odvodnjevalne cevi z vsemi fazonskimi kosi iz armiranega polistirena (GRP).
- Obešalni sistem za odvodnjevalne cevi iz nerjavnega jekla EN 1.4571 (A4).
- Sidra, navojne palice, matice in podloške iz nerjavnega jekla EN 1.4401 (A4).

02	Sprememba - dodana guba za JR	PZ	11.10.2024
01	Po recenziji	PZ	10.09.2024
00	Izvorna različica	PZ	25.09.2023
Raz.	**Opis**	**Izdelal**	**Datum**

Objekt:
A2 Karavanke - Obrežje
0002/0602 Hrušica - Lipce
0101 priključek Hrušica

Investitor:

Projektant:

Vodja projekta:

Pooblaščeni inženir:

Avtor:

Št. načrta	Načrt	Št. projekta	Vrsta projekta
220318-VA0286	2.2 Načrt nadvoza Hrušica VA0286	220318	IzN

Ime risbe:
Situacija odvodnjavanja

Vrsta risbe		Merilo	Datum
Situacija		1:100	januar 2025
Št. risbe		**Različica**	Stanje risbe
22		**02**	PZR

Št. odseka	Arhivska št.	Vrsta dokumentacije	Širša priloga	Črtna koda
0002		007.2160	G.220	