

Tloris
1:100

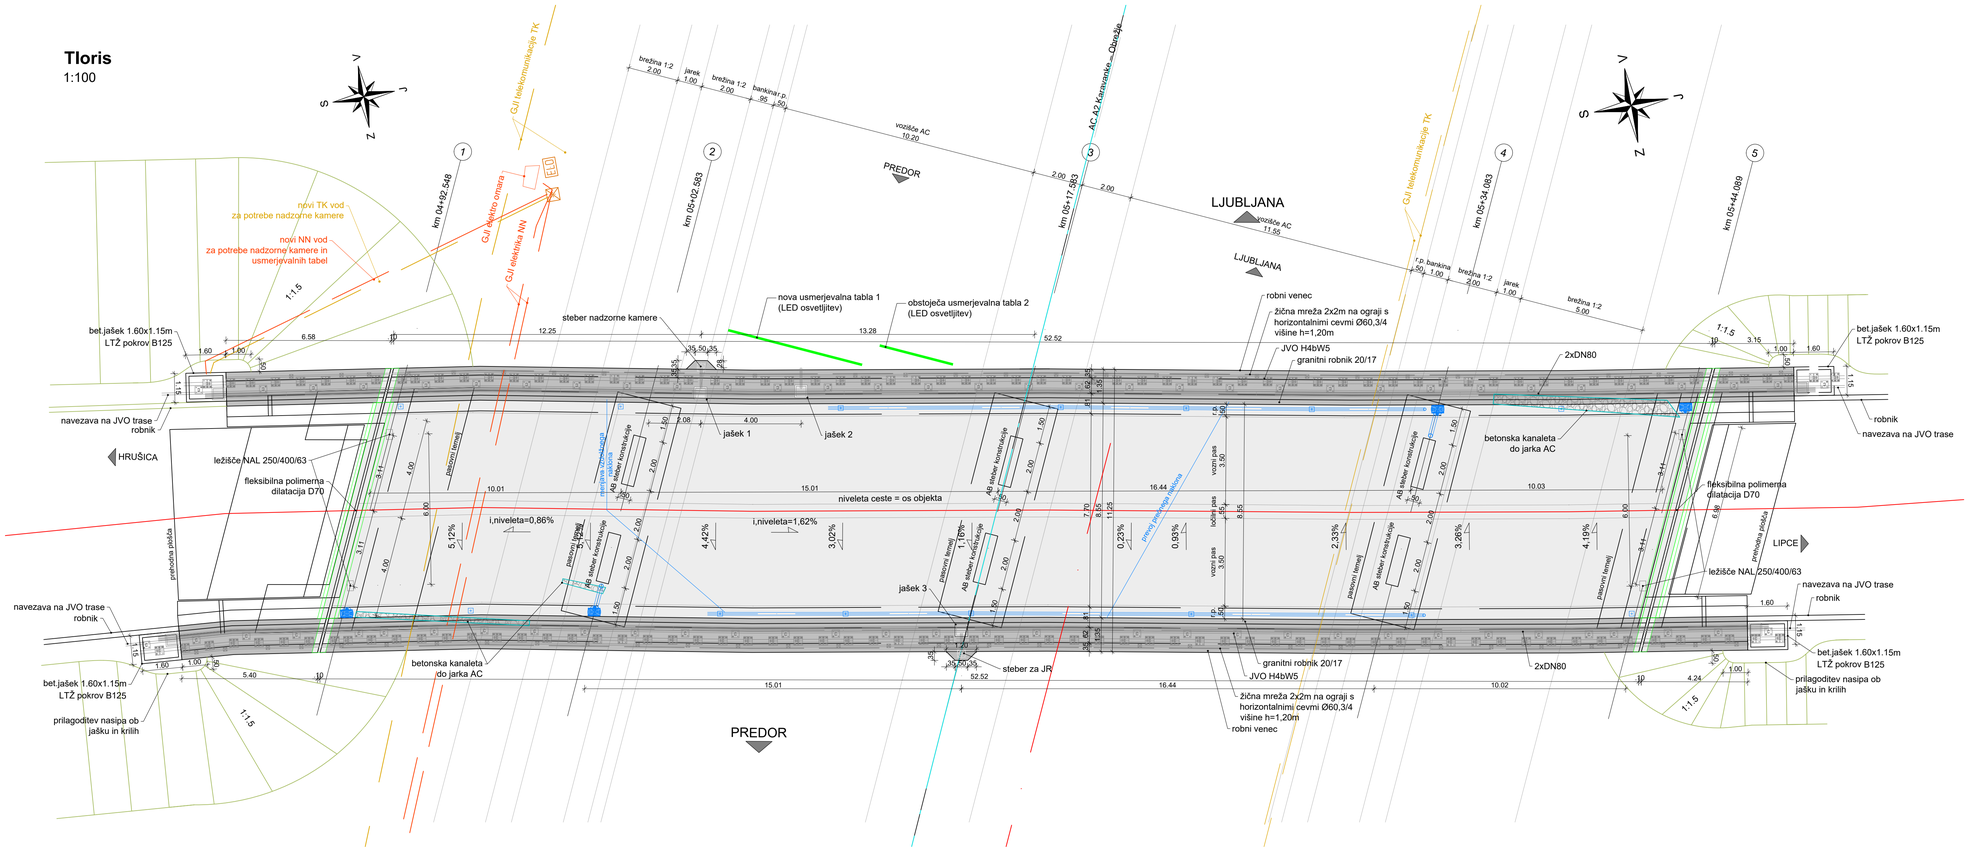

Vzdolžni prerez
1:100

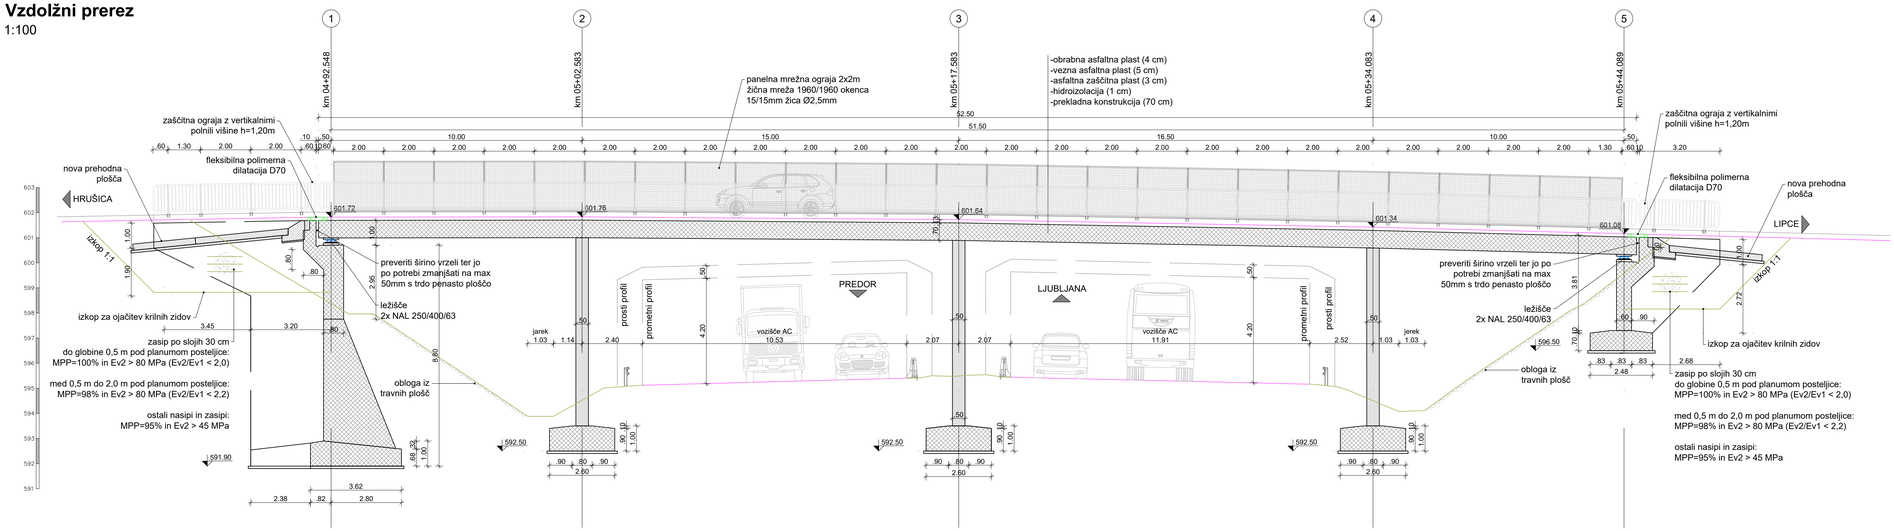

02	Sprememba - dodana guba za JR	PZ	11.10.2024
01	Po recenziji	PZ	10.09.2024
00	Izvorna različica	PZ	14.07.2023
Raz.	**Opis**	**Izdelal**	**Datum**

Objekt:
A2 Karavanke - Obrežje
0002/0602 Hrušica - Lipce
0101 priključek Hrušica

Investitor

Projektant

Vodja projekta

Podsklopčni inženir

Avtor

Št. načrta	Načrt	Št. projekta	Vrsta projekta
220318-VA0286	2.2 Načrt nadvoza Hrušica VA0286	220318	IzN

Ime risbe
Tloris in vzdolžni prerez po sanaciji

Vrsta risbe		Merilo	Datum
Dispozicija		1:100	januar 2025
Št. risbe		**Različica**	**Stanje risbe**
20		**02**	PZR
Št. odseka	Arhivska št.	Vrsta dokumentacije	Šifra priloge	Črtna koda
0002	007.2160	G.221		