


Vzdolžni potek odvodnje - levi rob
1:100

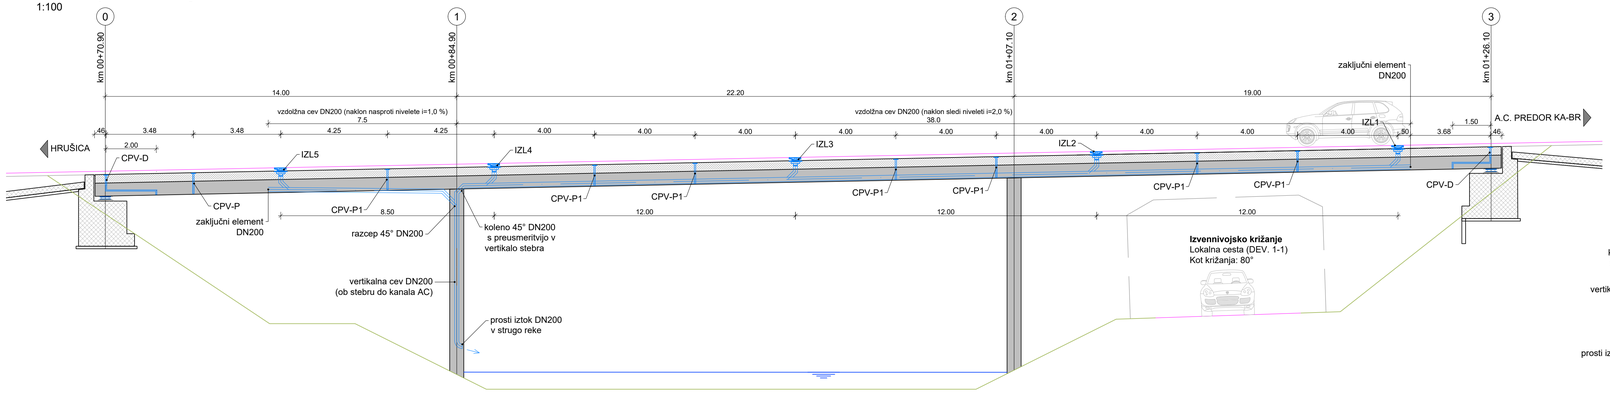


Potek odvodnje - ob stebru
1:100

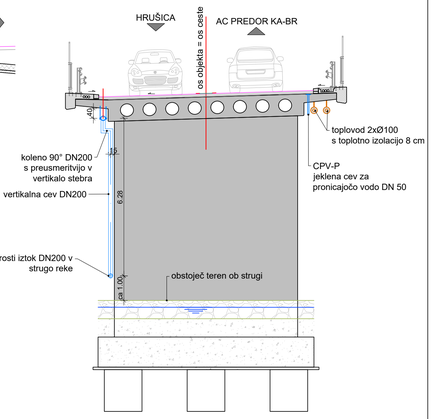

Vzdolžni potek odvodnje - desni rob
1:100

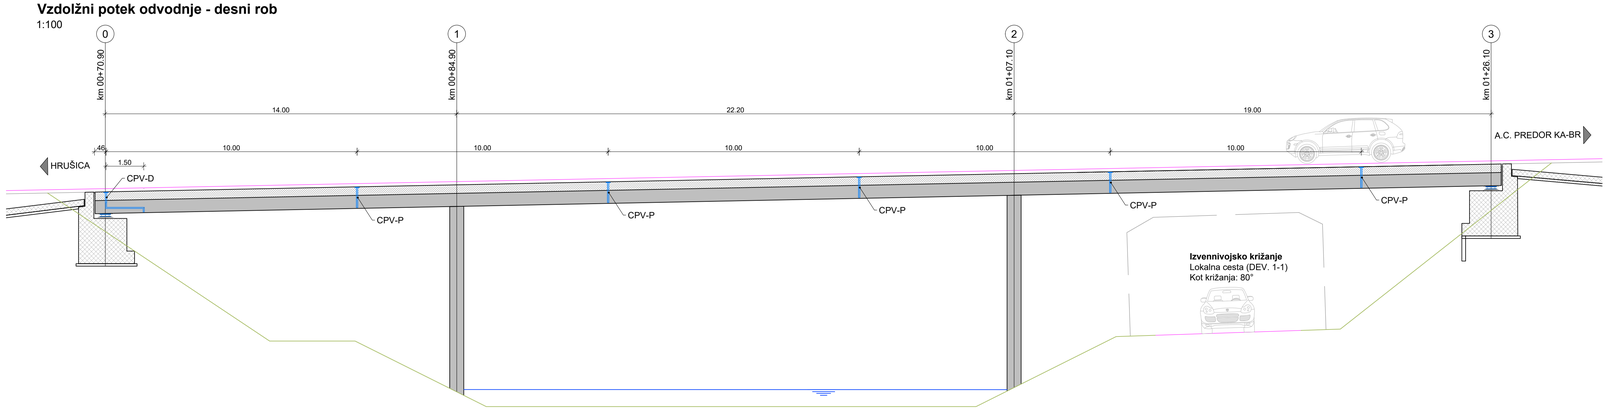

Tloris
1:100

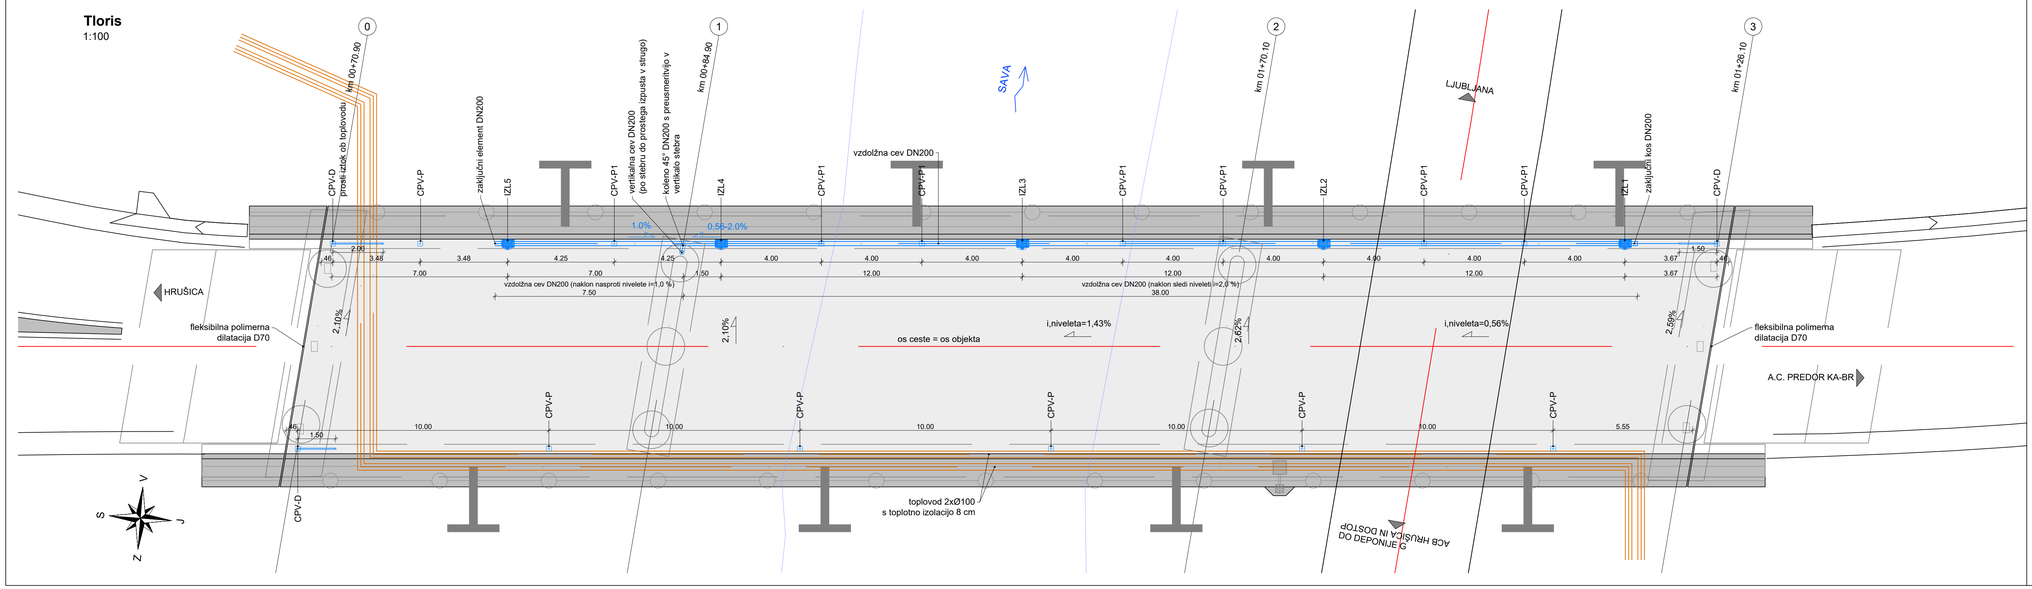

KOSOVNICA ODVODNJEVALNEGA SISTEMA

POZ	ELEMENT	DOLŽINA	KOM
1	iztivnik 300x500 mm z vertikalnim iztokom DN 200		5
2	CPV-P		6
3	CPV-P1		7
4	CPV-D		3
5	zaključni element DN200		2
6	prosti izpust - koleno 90° DN100 za CPV		3
7	prosti izpust - koleno 135° DN200		1
8	odcep 45° DN200/200		4
9	cev DN100 (pri CPV-D)	6 m	
10	cev DN200	52 m	
OPOMBA: pritrditveni in sidrni material ni predmet tega načrta!			

LEGENDA ELEMENTOV ODVODNJE

- CPV-P: cevka za pronicujočo vodo z vertiklanim prostim iztokom
- CPV-P1: cevka za pronicujočo vodo s prostim iztokom mimo vzdolžne odvodnjevalne cevi
- CPV-D: cevka za pronicujočo vodo ob dilataciji s prostim iztokom ob oporniku
- IZL: mostni iztivnik z direktnim vtokom in vertikalnim iztokom DN200

OPOMBE

- Pred pričetkom del mora Izvajalec preveriti dimenzije navedene na risbi. Poleg tega načrta je potrebno upoštevati še vse ostale načrte na Projektu. O morebitnih neskladjih je potrebno obvestiti Projektanta.
- Izvajalec mora pripraviti elaborat v kateri bo podroben tehnični opis in delavniške risbe izbranega odvodnjevalnega sistema. Elaborat mora potrditi Nadzor in Projektant.

- Vsi jekleni elementi (cevke CPV, pokrovi cevk, itd...) iz nerjavnega jekla EN 1.4571 (A4).
- Iztivniki ustrezati razredu obremenitve D400 po SIST EN 124.
- Odvodnjevalne cevi z vsemi fazonskimi kosi iz armiranega polistirena (GRP).
- Obešalni sistem za odvodnjevalne cevi iz nerjavnega jekla EN 1.4571 (A4).
- Sidra, navojne palice, matice in podloške iz nerjavnega jekla EN 1.4401 (A4).

02	Sprememba- premik gube za JR	PZ	11.10.2024
01	Po recenziji	PZ	10.09.2024
00	Izvorna različica	PZ	14.07.2023
Raz.	**Opis**	**Izdelal**	**Datum**

Objekt
A2 Karavanke - Obrežje
0002/0602 Hrušica - Lipce
0101 priključek Hrušica

Investitor

Projektant

Vodja projekta

Pooblaščeni inženir

Avtor

Št. načrta	Načrt	Št. projekta	Vrsta projekta
220318-VA0287	2.3 Načrt mostu čez Savo VA0287	220318	IzN

Ime risbe
Situacija odvodnjavanja

Vrsta risbe		Merilo	Datum
Situacija		1:100	januar 2025
Št. risbe		**Različica**	**Stanje risbe**
22		**02**	PZR
Št. odseka	Arhivska št.	Vrsta dokumentacije	Šifra priloge	Črna koda
0002	007.2160	G.220		