

Tloris mostu
1:100

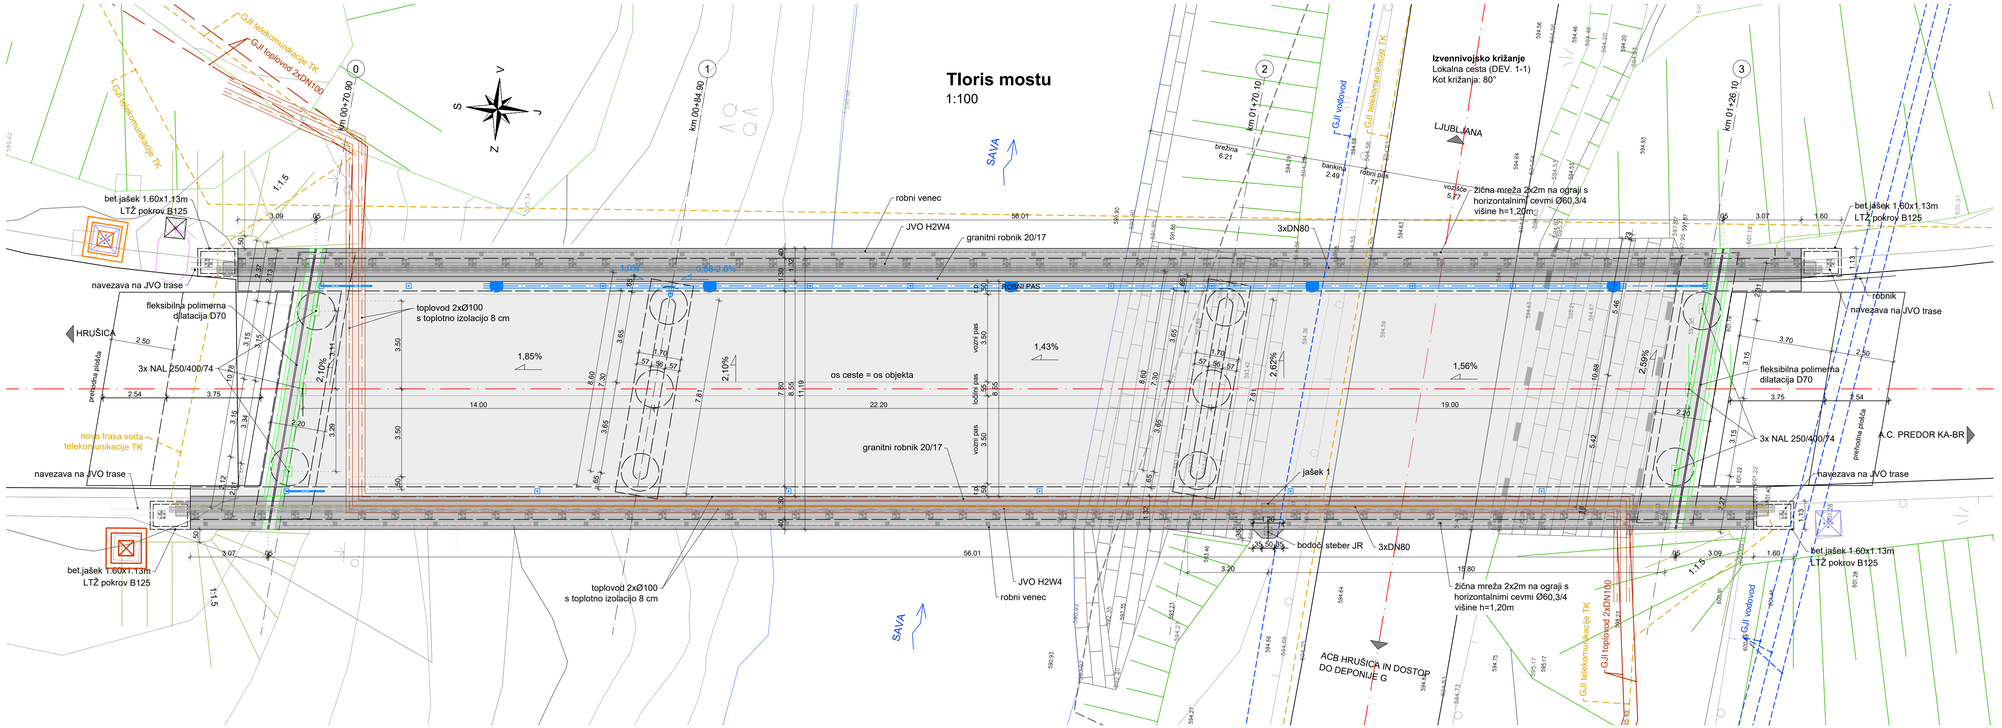

Vzdolžni prerez
1:100

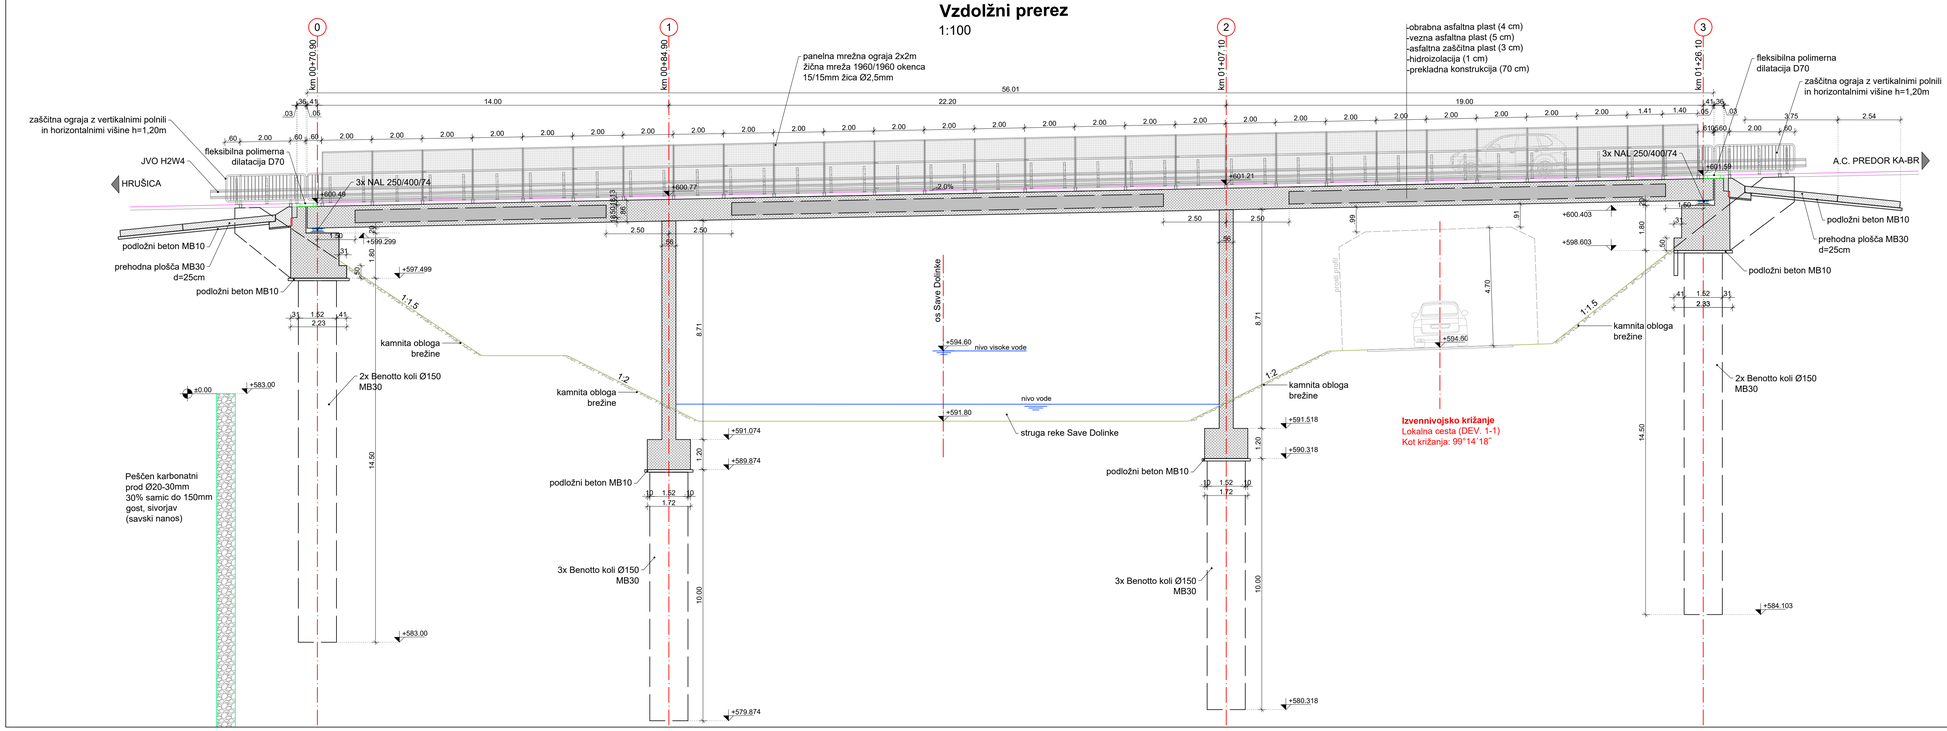

Raz.	Opis	Izdelal	Datum
02	Sprememba - premik gube za JR	PZ	11.10.2024
01	Po recenziji	PZ	10.09.2024
00	Izvorna različica	PZ	14.07.2023

Objekt
A2 Karavanke - Obrežje
0002/0602 Hrušica - Lipce
0101 priključek Hrušica

Investitor

Projektant

Vodja projekta

Pooblaščeni inženir

Avtor

Št. načrta	Načrt	Št. projekta	Vrsta projekta
220318-VA0287	2.3 Načrt mostu čez Savo VA0287	220318	IzN

Ime risbe
Tloris in vzdolžni prerez po sanaciji

Vrsta risbe	Merilo	Datum
Dispozicija	1:100	januar 2025

Št. risbe	Različica	Stanje risbe
20	**02**	PZR

Št. odseka	Arhivska št.	Vrsta dokumentacije	Šifra priloge	Črna koda
0002		007.2160	G.221	