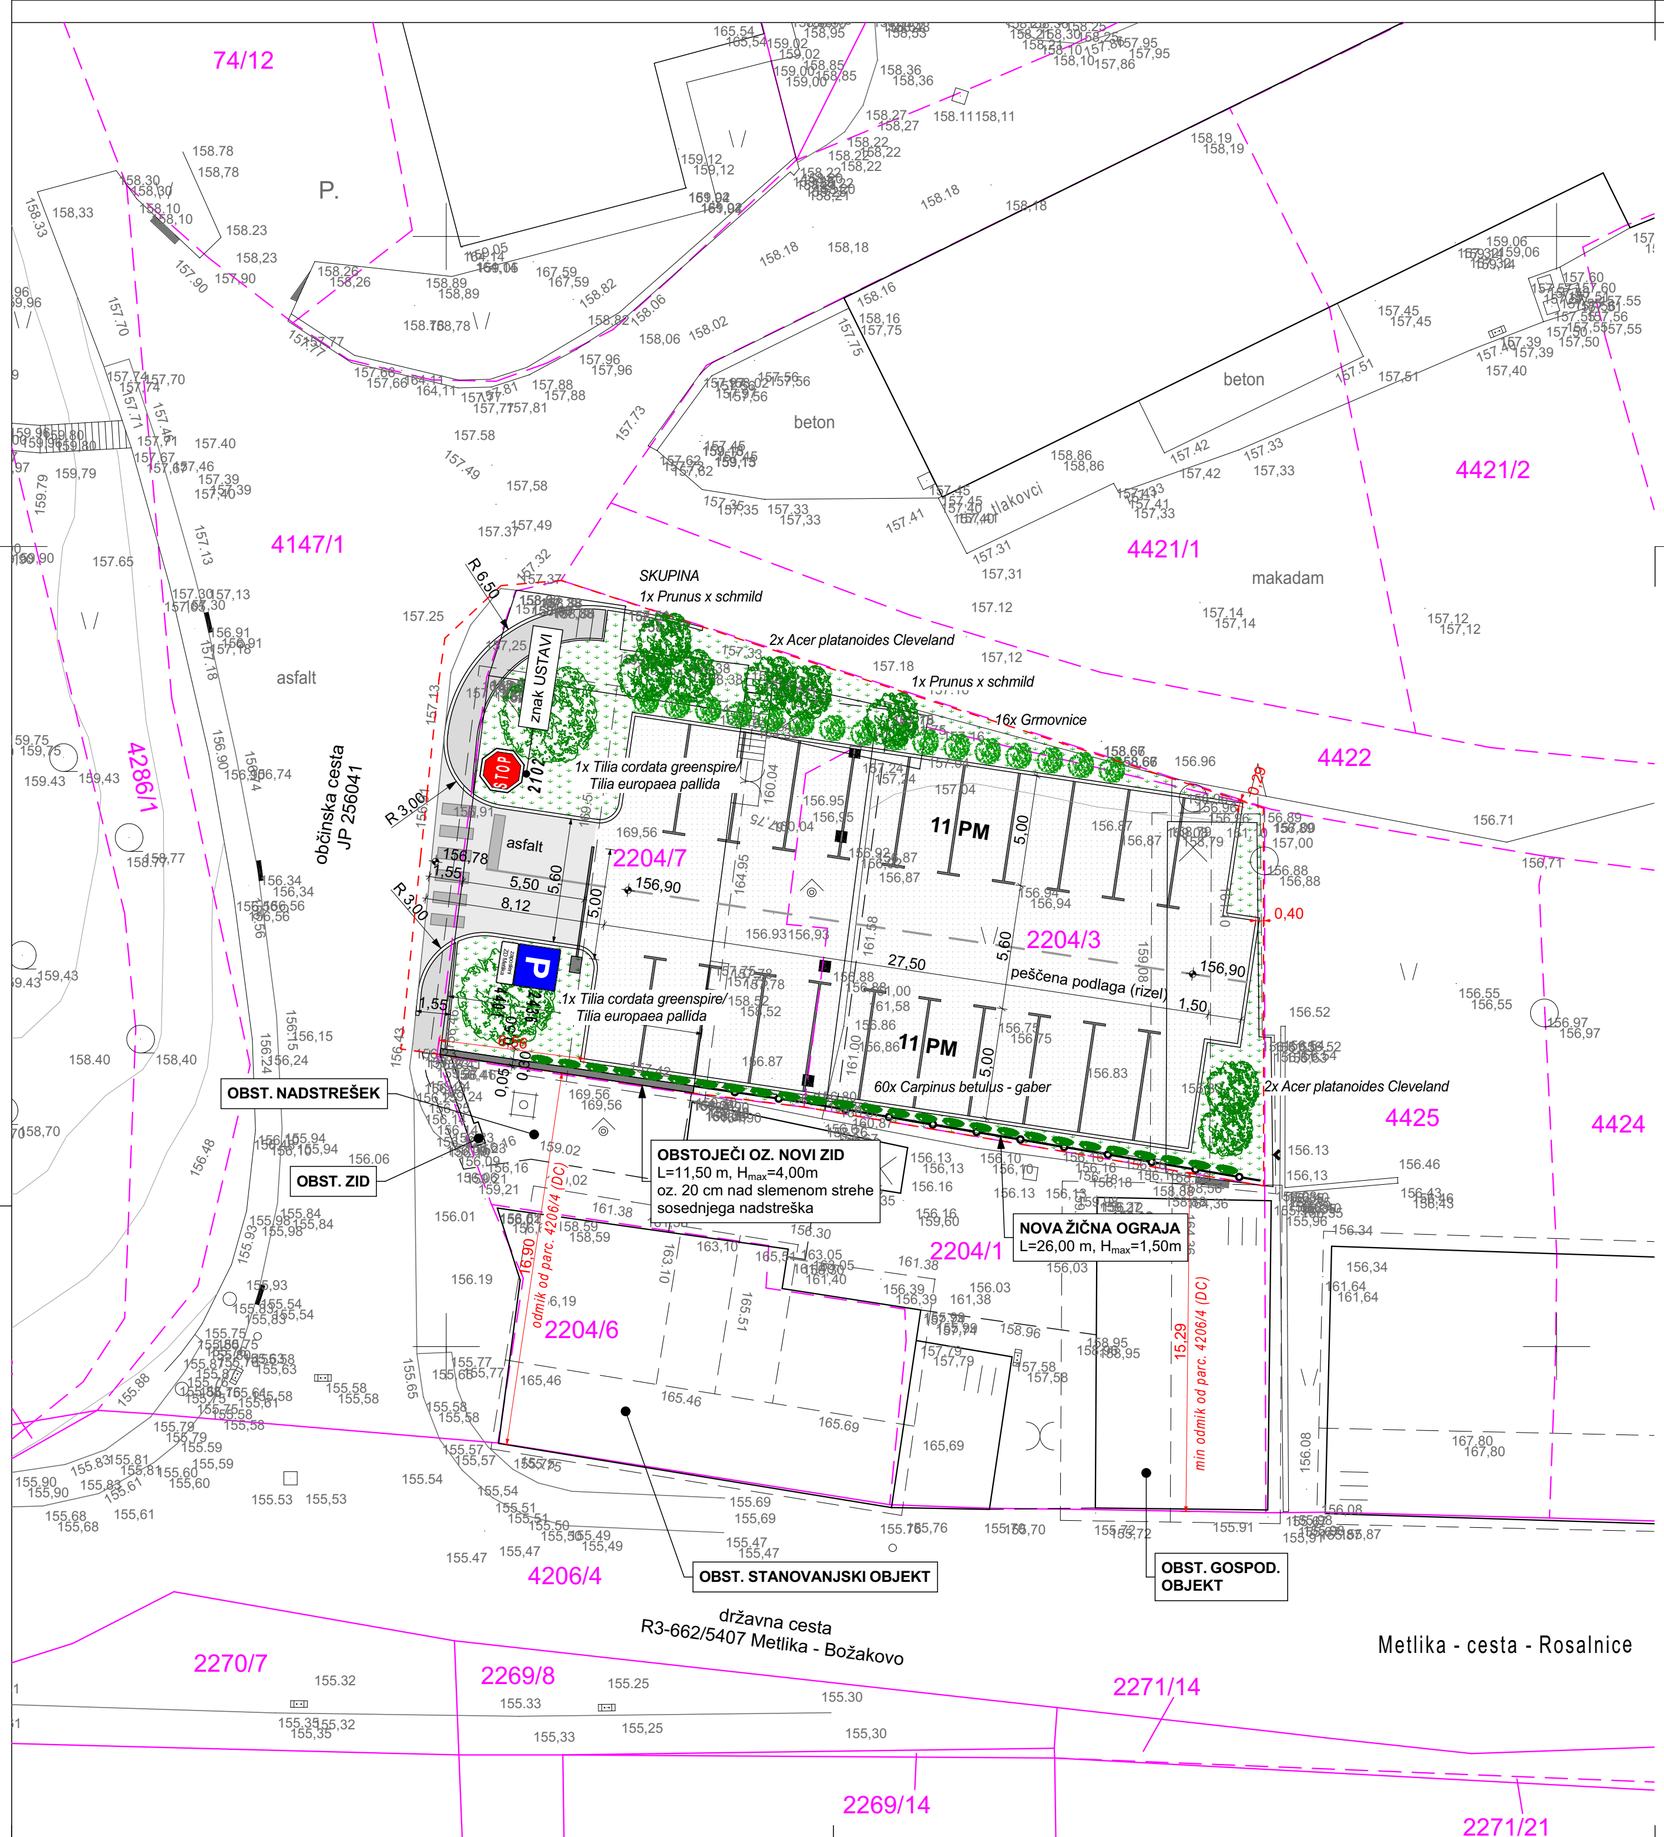


STOP	2102	STOP
P	2436	PARKIRNO MESTO
zaposleni ZD Metlika	4401	DOPOLNILNA TABLA (zaposleni ZD Metlika)

Prometni znaki so velikostnega razreda 3,
faktor refleksije RA2.

LEGENDA:

- UREJENE PARCELNE MEJE
- PARCELNE MEJE
- OBMOČJE UREJANJA
- BETON, ASFALT
- ZELENICA
- PEŠČENO PARKIRIŠČE

Številke parcel na katere posegamo: 2204/3, 2204/7 ter novi cestni priključek 4147/1, vse k.o. 1515 Metlika.
Dovoz na parcelo je nov in je omogočen iz zahodne strani iz obstoječe občinske ceste JP 256041 (parc. št. 4147/1, k.o. 1515 Metlika.
Objekt se priključuje na interno električno omrežje (javna razsvetljava). Priključek je nov.

MINIMALNI ODMIKI OD SOSEDNJIH PARCEL:
Parkirišče:
- **4422**, k.o. 1515 Metlika,..... **0,29** m
- **4425**, k.o. 1515 Metlika,..... **0,40** m
- **4147/1**, k.o. 1515 Metlika,..... **6,56** m
- **2204/1**, k.o. 1515 Metlika,..... **0,00** m
- **4147/1**, k.o. 1515 Metlika,..... **15,29** m

PARKIRIŠČE ZA ZAPOSLENE
K.P. = 156,90 = +0,00 = kota parkirišča

S

MERE POTREBNO PREVERITI NA MESTU SAMEM!

MARKUS
Marko Stopar s.p.

MARKUS, Marko Stopar s.p., Prečna ulica 7, SI - 8340 Črnomelj, Slovenija

objekt:	**UREDITEV PARKIRIŠČA (parc. št. 2204/3, 2204/7, k.o. Metlika)**		
investitor:	**OBČINA METLIKA, Mestni trg 24, 8330 Metlika**	identifikacijska označba projektne dokumentacije:	**24M16**
vrsta načrta:	**2/1 NAČRT GRADBENIŠTVA - ZUNANJA UREDITEV**	identifikacijska označba načrta:	**24M16**
vodja projekta:	**Marko Stopar d.i.g., IZS G-3332**	vrsta projekte dokumentacije:	**PZI**
pooblaščeni projektant načrta:	**Marko Stopar d.i.g., IZS G-3332**	datum izdelave:	**apr. 2025**
izdelovalec grafičnega prikaza:	**Marko Stopar d.i.g., IZS G-3332**	merilo:	**M 1:200**
vsebina grafičnega prikaza:	**GRADBENO-UREDITVENA SITUACIJA**	identifikacijska označba grafičnega prikaza:	**2**