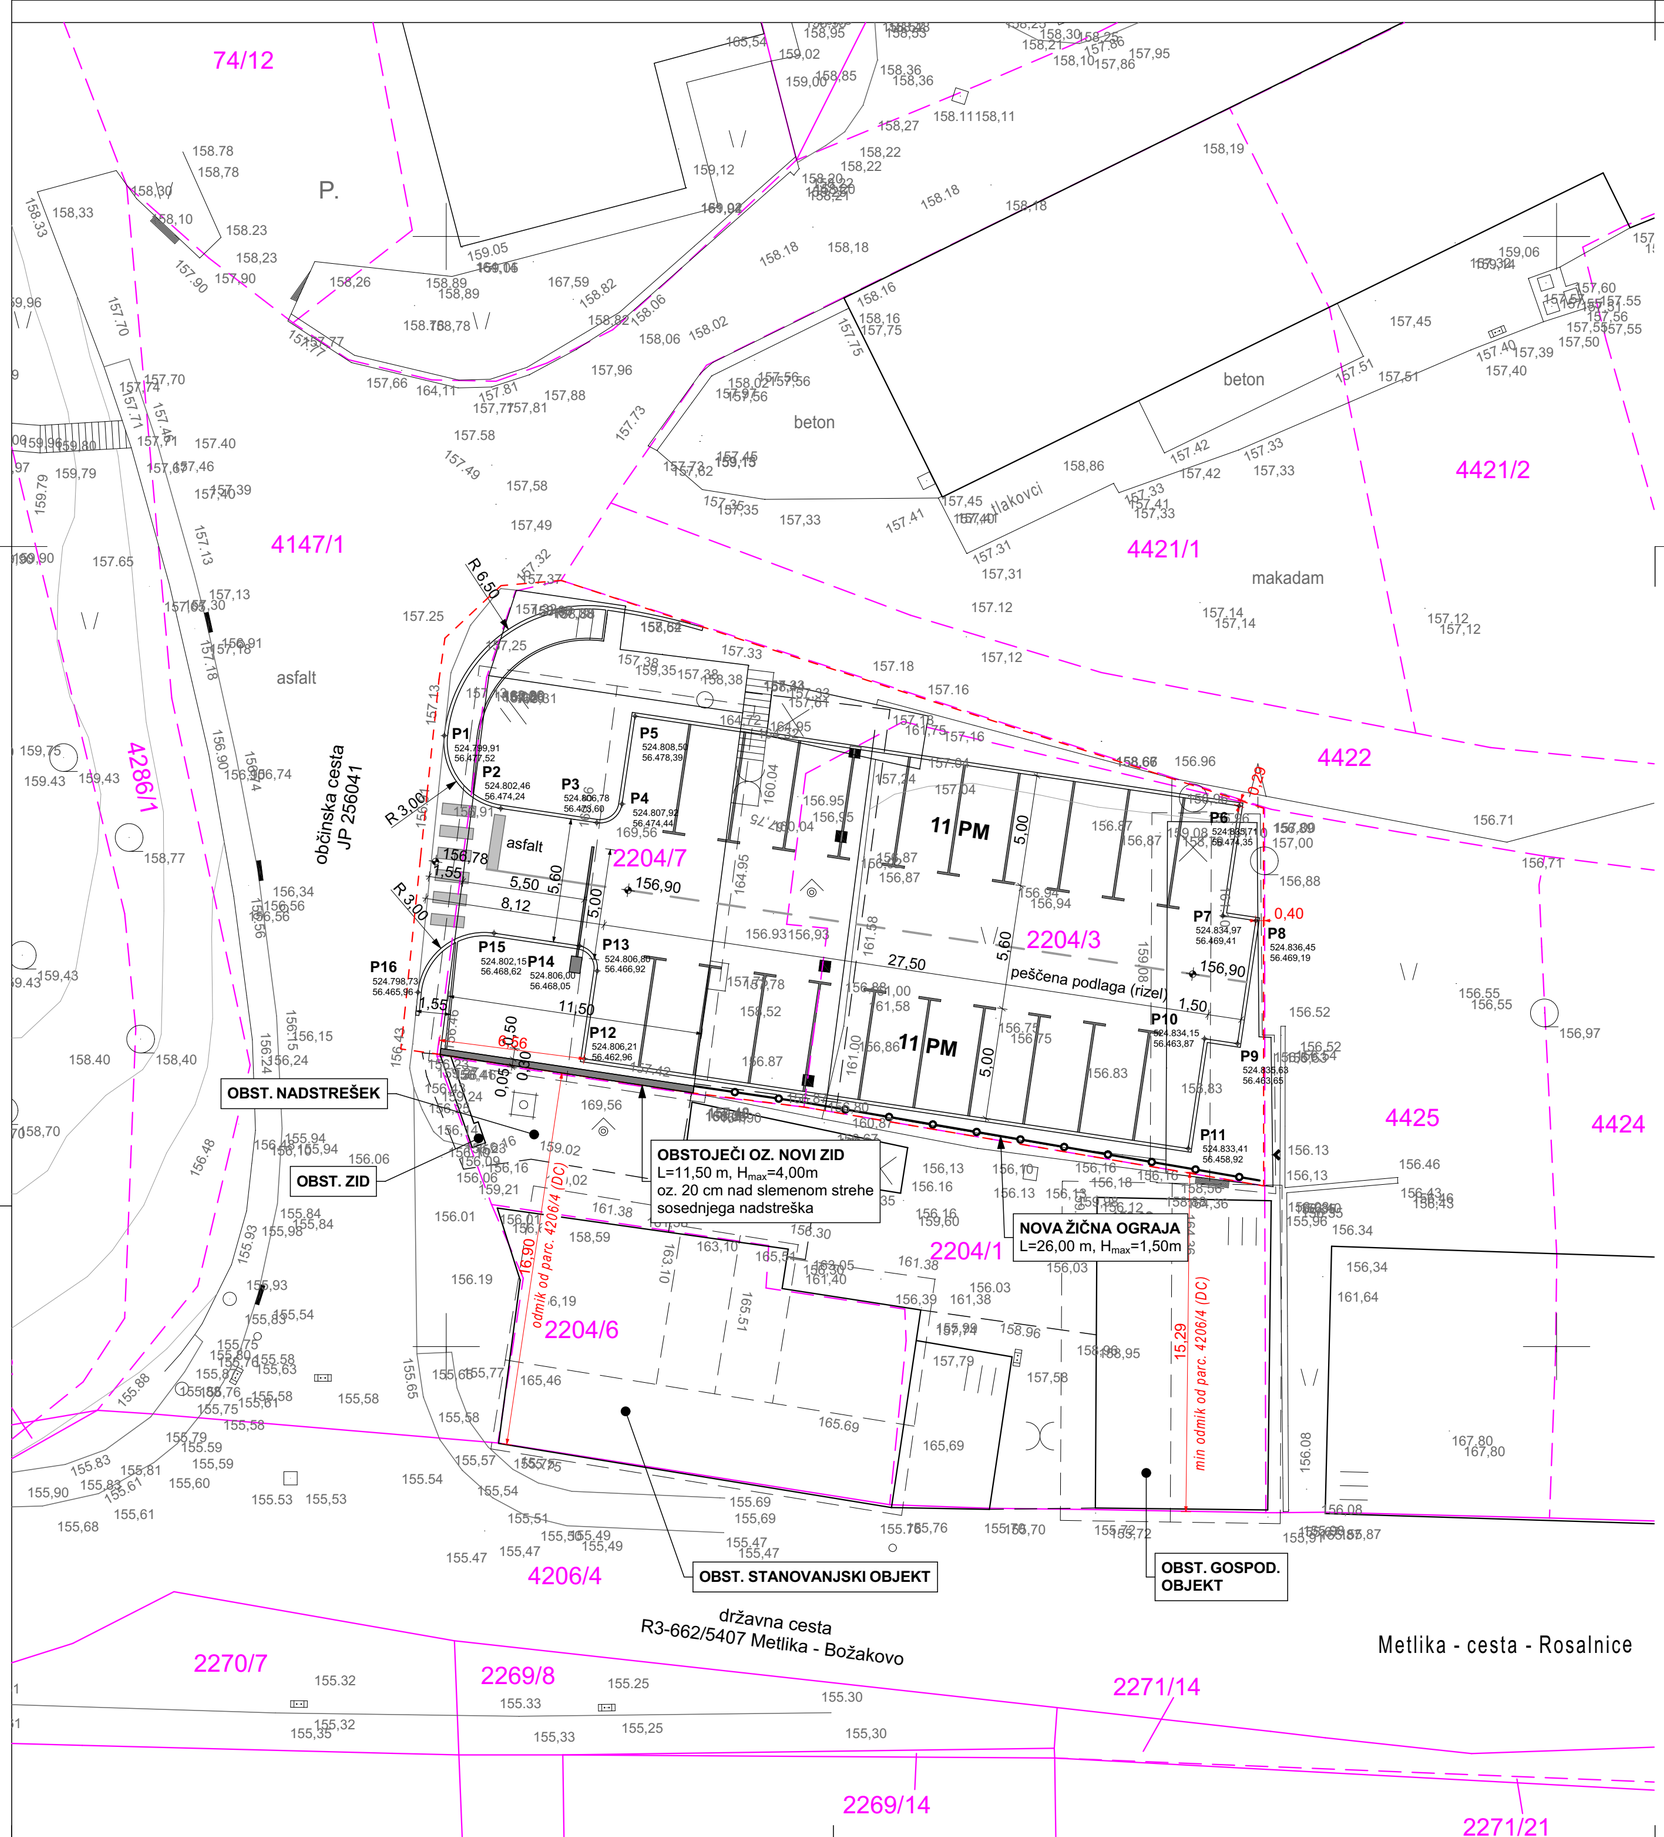


KOORDINATE LOMNIH TOČK

Parkirišče (robniki)

točka	X	Y
P1	56.477,52	524.799,91
P2	56.474,24	524.802,46
P3	56.473,60	524.806,78
P4	56.474,44	524.807,92
P5	56.478,39	524.808,50
P6	56.474,35	524.836,71
P7	56.469,41	524.834,97
P8	56.469,19	524.836,45
P9	56.463,65	524.835,63
P10	56.463,87	524.834,15
P11	56.458,92	524.833,41
P12	56.462,96	524.806,21
P13	56.466,92	524.806,80
P14	56.468,05	524.806,00
P15	56.468,62	524.802,15
P16	56.465,96	524.798,73

OPOMBA:
Objekt je zakoličen po notranji liniji robnikov.

LEGENDA:

- UREJENE PARCELNE MEJE
- PARCELNE MEJE
- OBMOČJE UREJANJA
- BETON, ASFALT
- ZELENICA
- PEŠČENO PARKIRIŠČE

Številke parcel na katere posegamo: 2204/3, 2204/7 ter novi cestni priključek 4147/1, vse k.o. 1515 Metlika.
Dovoz na parcelo je nov in je omogočen iz zahodne strani iz obstoječe občinske ceste JP 256041 (parc. št. 4147/1, k.o. 1515 Metlika.
Objekt se priključuje na interno električno omrežje (javna razsvetljava). Priključek je nov.

MINIMALNI ODMIKI OD SOSEDNJIH PARCEL:
Parkirišče:
- **4422**, k.o. 1515 Metlika,..... **0,29** m
- **4425**, k.o. 1515 Metlika,..... **0,40** m
- **4147/1**, k.o. 1515 Metlika,..... **6,56** m
- **2204/1**, k.o. 1515 Metlika,..... **0,00** m
- **4147/1**, k.o. 1515 Metlika,..... **15,29** m

PARKIRIŠČE ZA ZAPOSLENE
K.P. = 156,90 = +0,00 = kota parkirišča

S

MERE POTREBNO PREVERITI NA MESTU SAMEM!

MARKUS
Marko Stopar s.p.

MARKUS, Marko Stopar s.p., Prečna ulica 7, SI - 8340 Črnomelj, Slovenija

objekt:	**UREDITEV PARKIRIŠČA (parc. št. 2204/3, 2204/7, k.o. Metlika)**		
investitor:	**OBČINA METLIKA, Mestni trg 24, 8330 Metlika**	identifikacijska označba projektne dokumentacije:	**24M16**
vrsta načrta:	**2/1 NAČRT GRADBENIŠTVA - ZUNANJA UREDITEV**	identifikacijska označba načrta:	**24M16**
vodja projekta:	**Marko Stopar d.i.g., IZS G-3332**	vrsta projekte dokumentacije:	**PZI**
pooblaščeni projektant načrta:	**Marko Stopar d.i.g., IZS G-3332**	datum izdelave:	**apr. 2025**
izdelovalec grafičnega prikaza:	**Marko Stopar d.i.g., IZS G-3332**	merilo:	**M 1:200**
vsebina grafičnega prikaza:	**ZAKOLIČBENA SITUACIJA**	identifikacijska označba grafičnega prikaza:	**3**