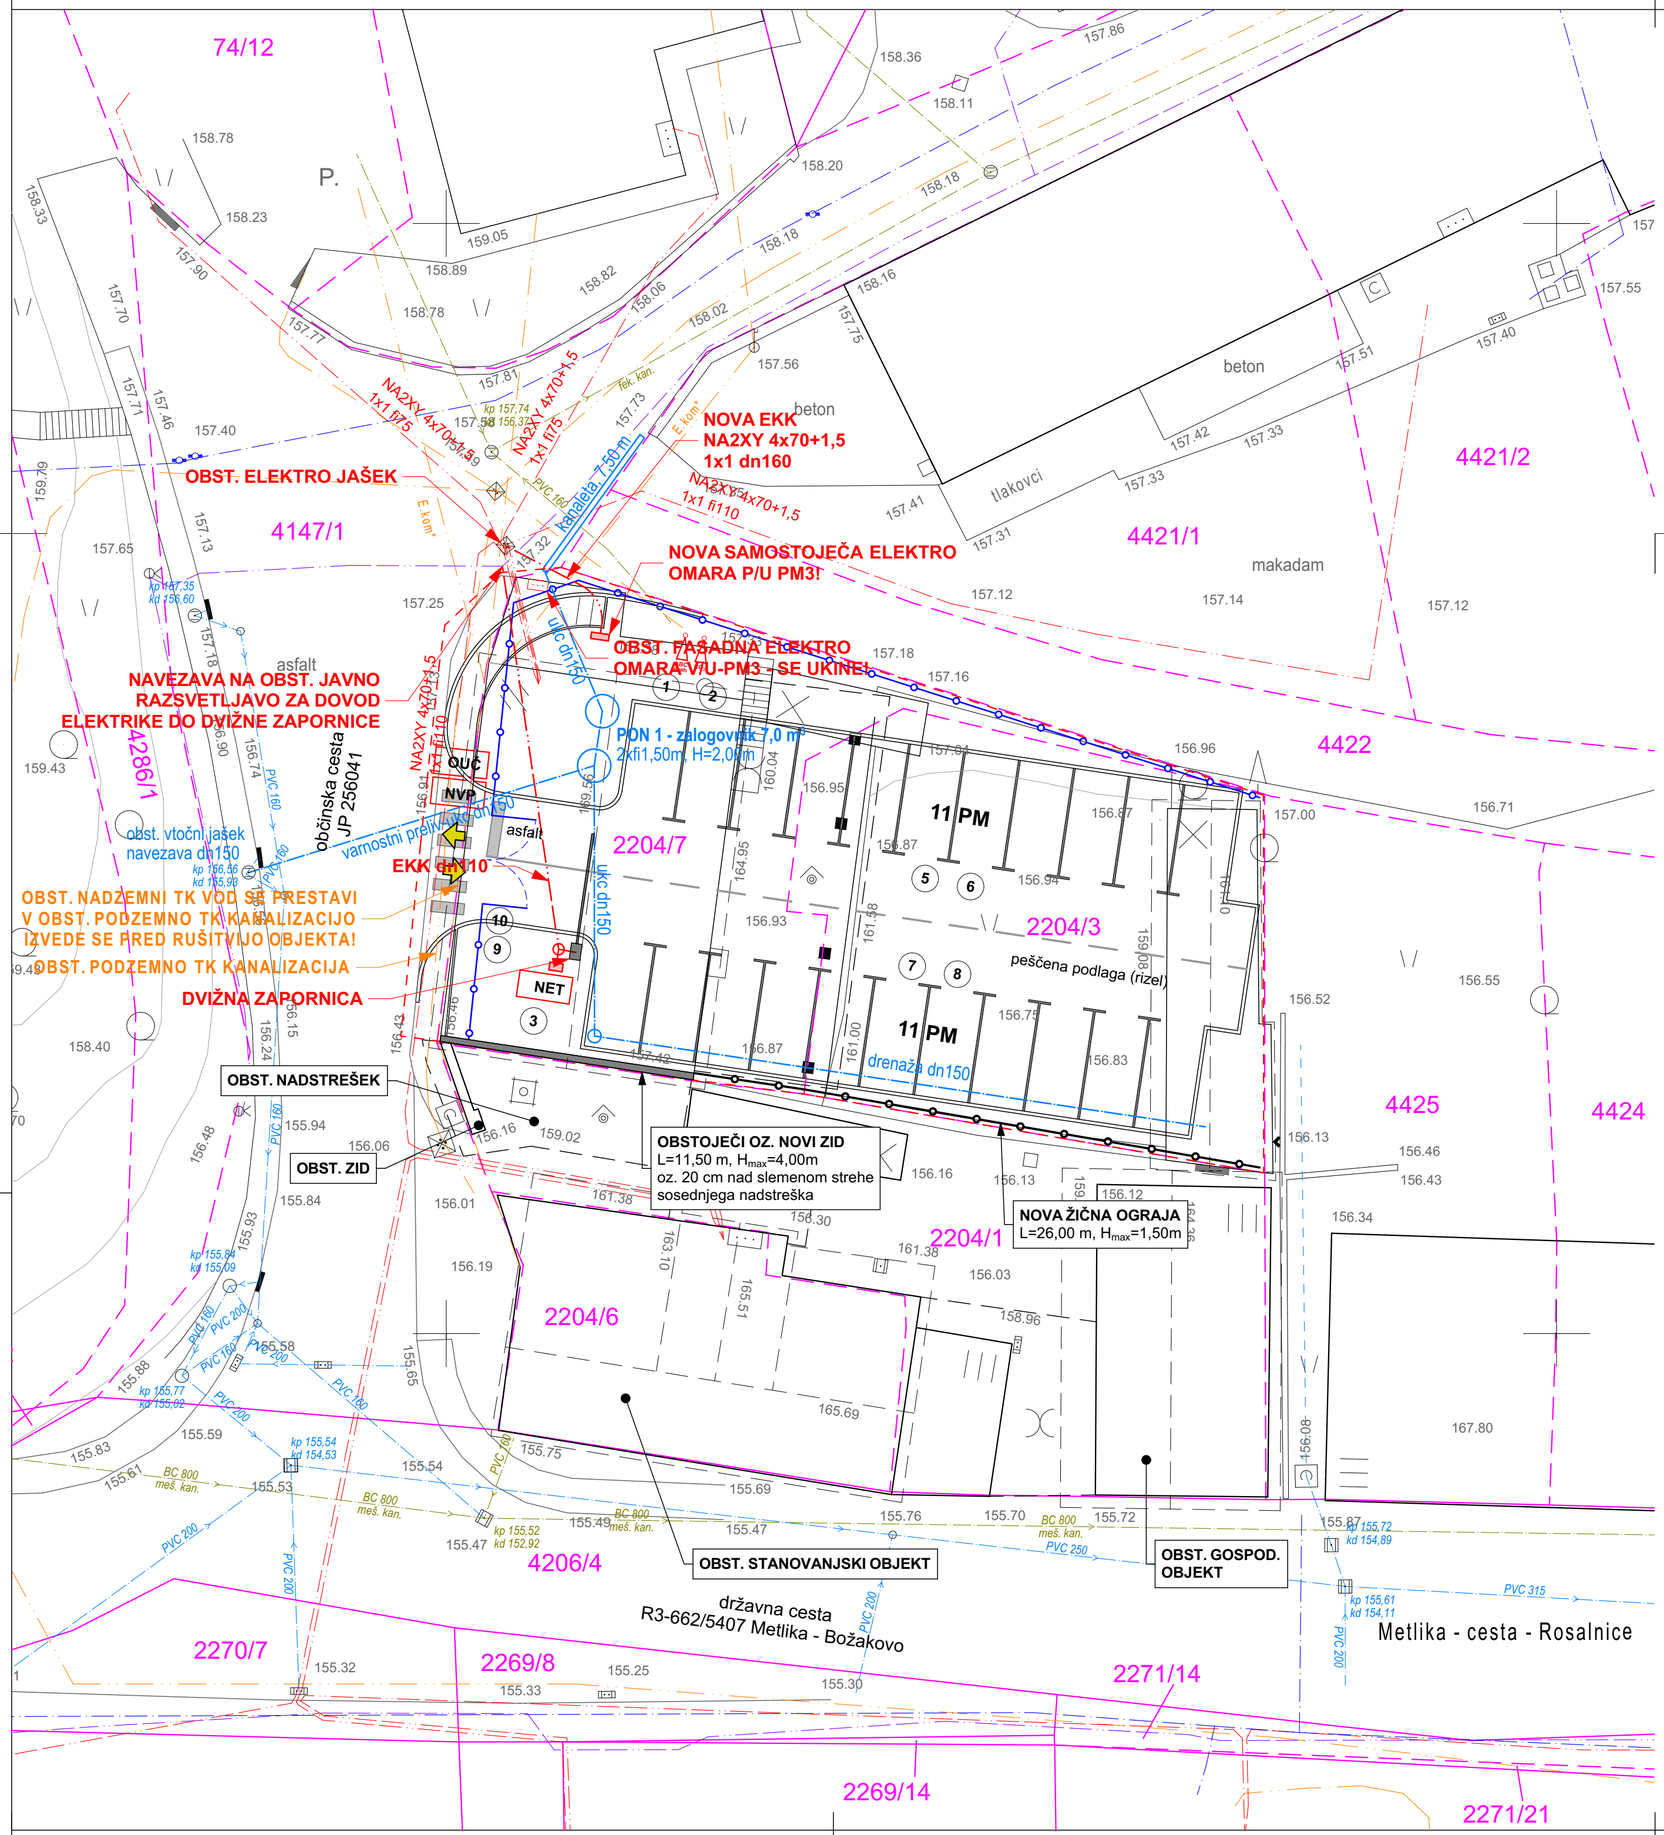


LEGENDA:

- NVP — NEZAPOSLENIM VSTOP PREPOVEDAN
- OUČ — OBVEZNA UPORABA ČELADE
- NET — NEVARNOST ELEKTRIČNEGA TOKA
- GASILNI APARATI (ABC prah, CO_2)
- GRADBENA OGRAJA SESTAVLJENA IZ KOVINSKIH PANELOV h=2,0m
- OBMOČJE GRADBIŠČA
- OBMOČJE GRADBENE JAME (IZKOP/ZASIP)
- TRANSPORTNE POTI, VHOD-IZHOD, INTERVENCIJA

1. GRADBIŠČNA PISARNA, GARDEROBE
2. WC
3. ELEKTRO OMARICA
4. VODOVODNI PRIKLJUČEK ZA GRADBIŠČE
5. TESARSKA LOPA
6. SKLADIŠČE ORODJA
7. SMETI
8. DEPONIJA
9. GRADBIŠČNI VHOD - IZHOD
10. GRADBIŠČNA TABLA

LEGENDA:

- UREJENE PARCELNE MEJE
- PARCELNE MEJE
- OBMOČJE UREJANJA

LEGENDA KOMUNALNIH VODOV:

	OBSTOJEČI	NOVI
vodovod		
elektrika NN		
elektrika SN		
telefon		
meteorna kanalizacija		
fekalna kanalizacija		
jarek z nestalno vodo		
plinovod		

PARKIRIŠČE ZA ZAPOSLENE
K.P. = 156,90 = +0,00 = kota parkirišča

S

MERE POTREBNO PREVERITI NA MESTU SAMEM!

MARKUS
Marko Stopar s.p.

MARKUS, Marko Stopar s.p., Prečna ulica 7, SI - 8340 Črnomelj, Slovenija

objekt:	**UREDITEV PARKIRIŠČA (parc. št. 2204/3, 2204/7, k.o. Metlika)**		
investitor:	**OBČINA METLIKA, Mestni trg 24, 8330 Metlika**	identifikacijska oznaka projektne dokumentacije:	**24M16**
vrsta načrta:	**2/1 NAČRT GRADBENIŠTVA - ZUNANJA UREDITEV**	identifikacijska oznaka načrta:	**24M16**
vodja projekta:	**Marko Stopar d.i.g., IZS G-3332**	vrsta projekte dokumentacije:	**PZI**
pooblaščeni projektant načrta:	**Marko Stopar d.i.g., IZS G-3332**	datum izdelave:	**apr. 2025**
izdelovalec grafičnega prikaza:	**Marko Stopar d.i.g., IZS G-3332**	merilo:	**M 1:200**
vsebina grafičnega prikaza:	**SITUACIJA GRADBIŠČA**	identifikacijska oznaka grafičnega prikaza:	**5**