
DETAJL POLOŽITVE PVC CEVI POD POVOZNIMI POVRŠINAMI

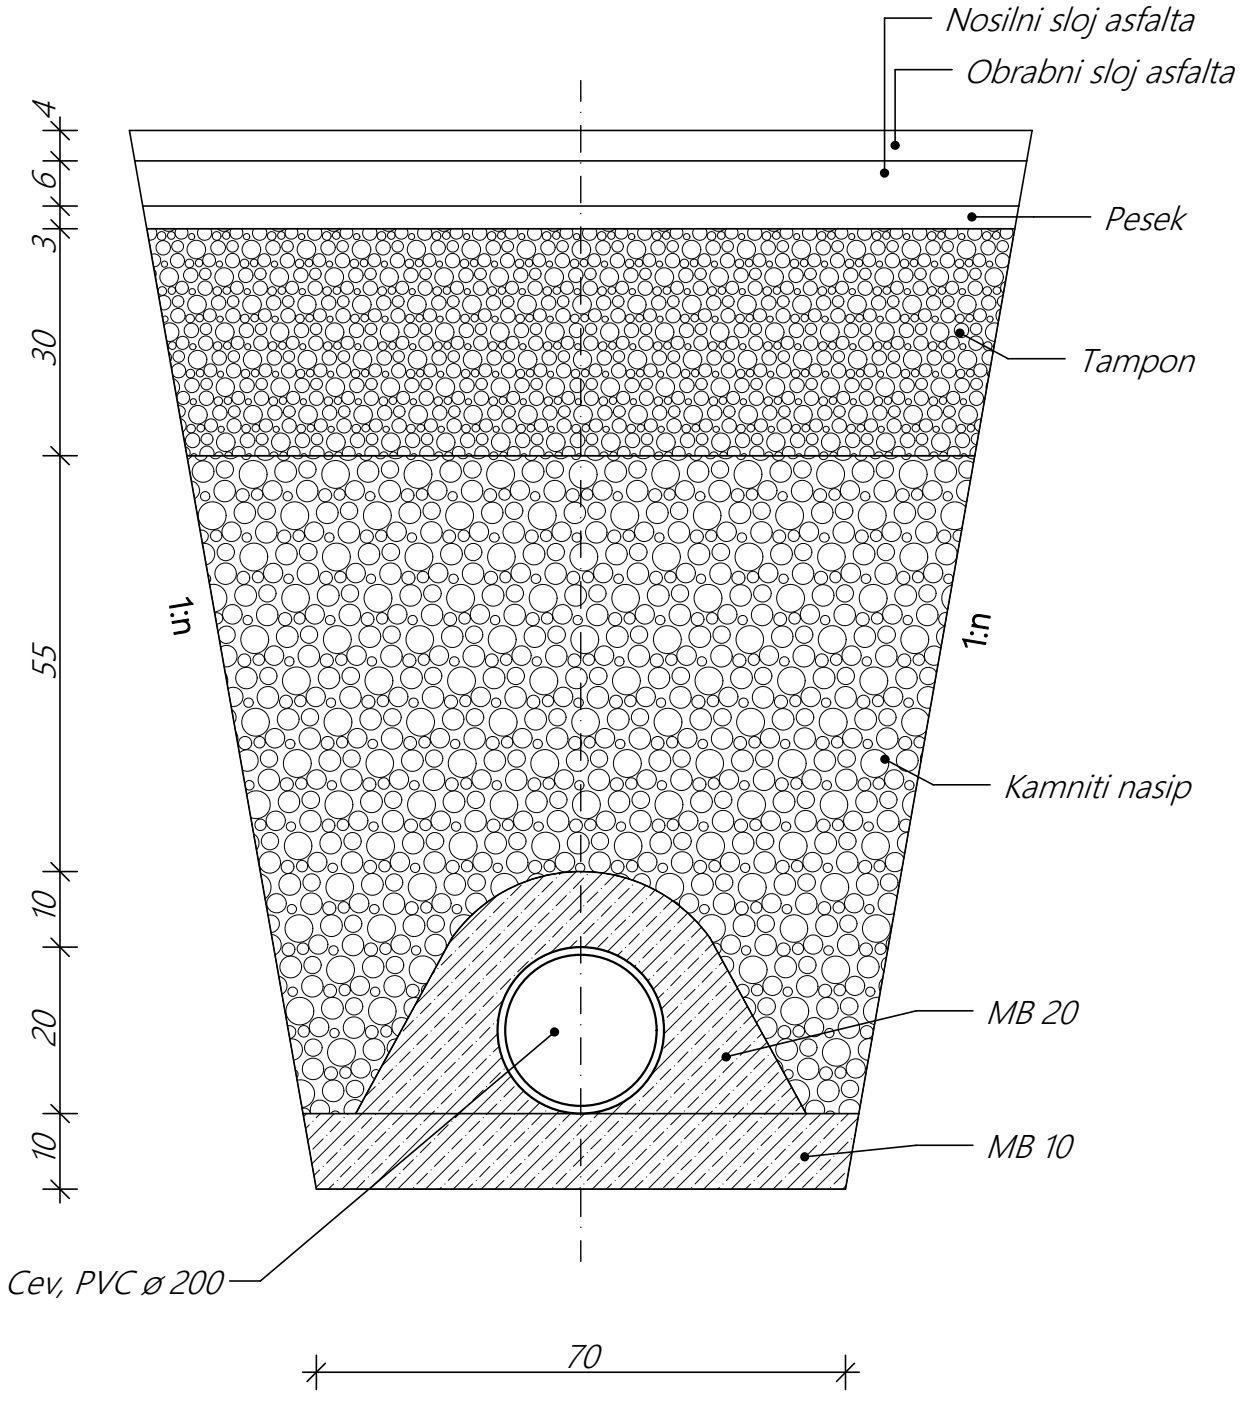

Opomba:
1:n odvisen od zemljine (od 70° do 80°)

DETAJL POLOŽITVE KANALIZACIJSKE CEVI POD POVOZNOMI POVRŠINAMI

M 1:10