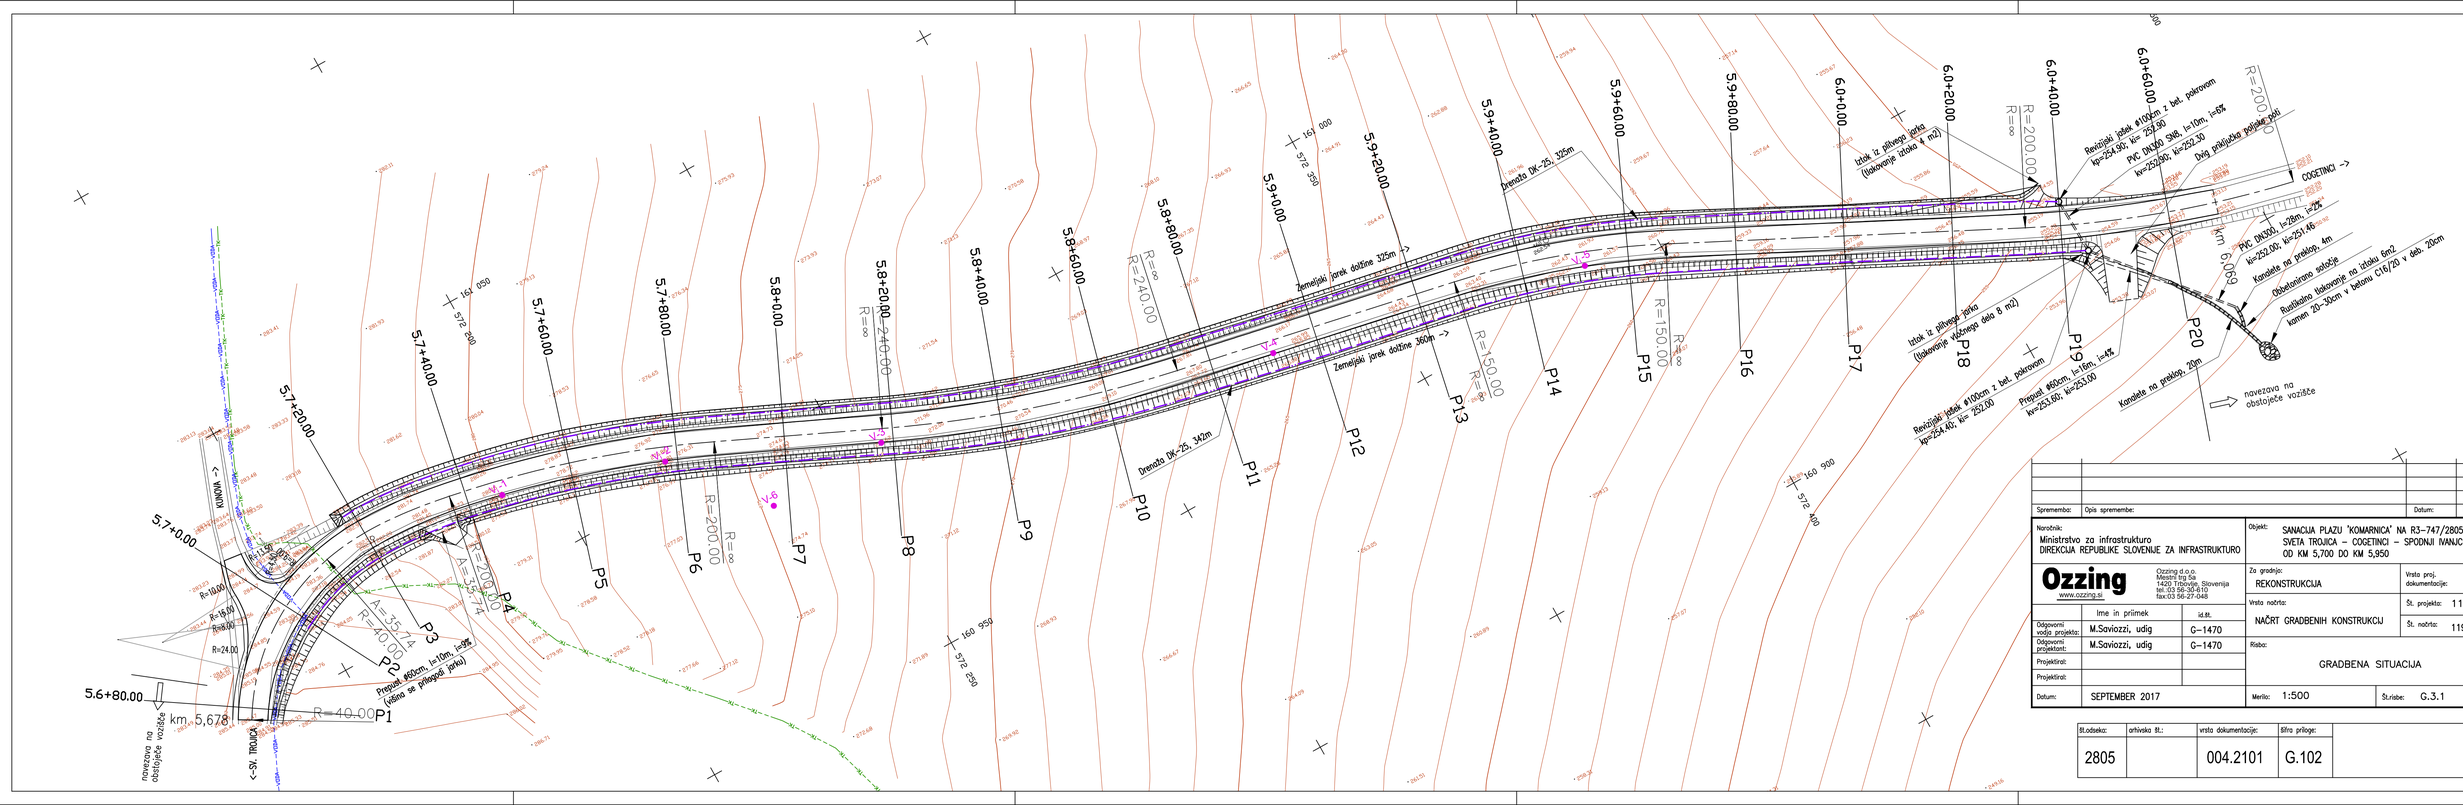


Spremembe:	Opis spremembe:	Datum:	Podpis:

Naročnik: Ministrstvo za infrastrukturo DIREKCIJA REPUBLIKE SLOVENIJE ZA INFRASTRUKTURO		Objekt: SANACIJA PLAZU 'KOMARNICA' NA R3-747/2805 SVETA TROJICA – COGETINCI – SPODNJI IVANJCI OD KM 5,700 DO KM 5,950	
Ozzing www.ozzing.si	Ozzing d.o.o. Mestni trg 5a 1420 Trbovlje, Slovenija tel.:03 56-30-610 fax:03 56-27-048	Za gradnjo: REKONSTRUKCIJA	Vrsta proj. dokumentacije: PZI
	Ime in priimek / id.št.	Vrsta načrta: NAČRT GRADBENIH KONSTRUKCIJ	Št. projekta: 1199/17
Odgovorni vodja projekta:	M.Saviozzi, udig / G-1470		Št. načrta: 1199/17-A
Odgovorni projektant:	M.Saviozzi, udig / G-1470	Risba: GRADBENA SITUACIJA	
Projektiral:			
Projektiral:			
Datum:	SEPTEMBER 2017	Merilo: 1:500	Št.risbe: G.3.1

Št.odseka:	arhivska št.:	vrsta dokumentacije:	šifra priloge:	
2805		004.2101	G.102	