
KARAKTERISTIČNI PROFIL R3 747/2805
M 1 : 50

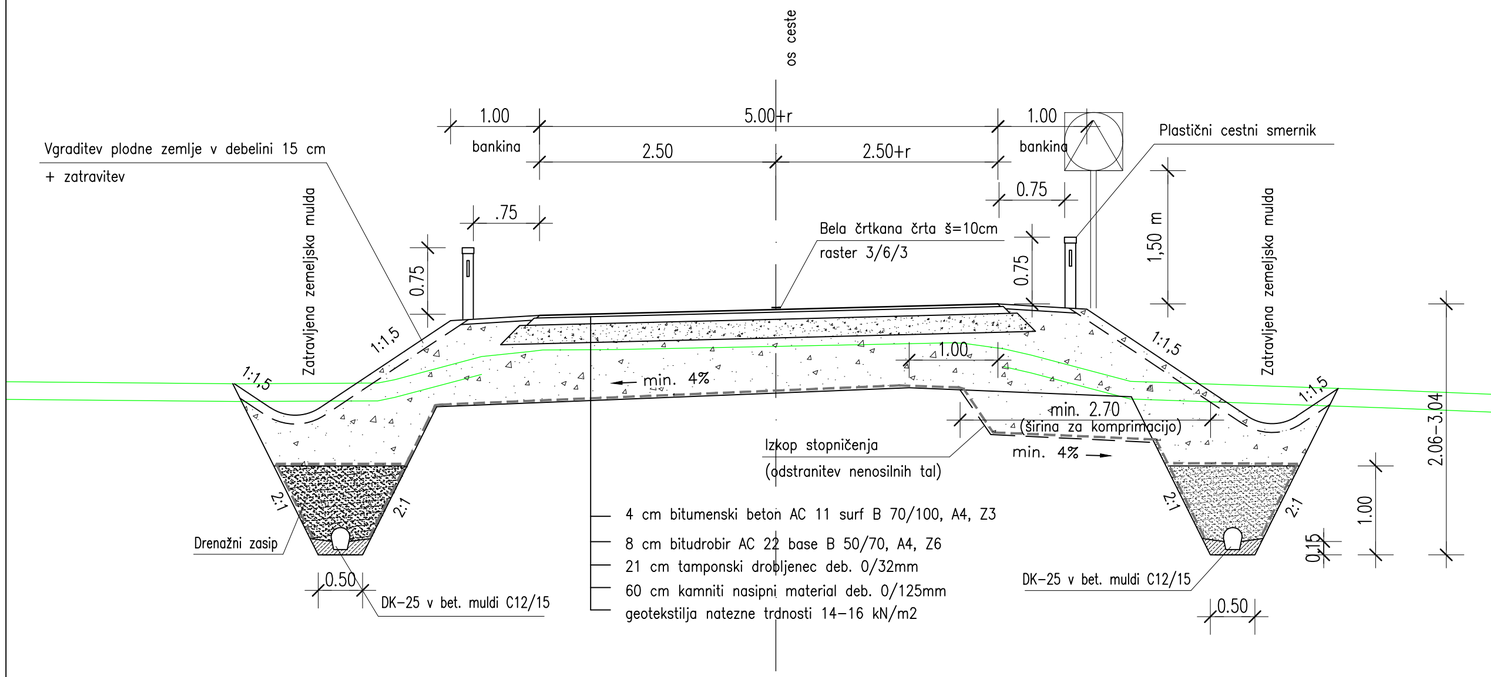

POGOJI ZGOŠČEVANJA

planum temeljnih tal:
– višina nasipa 2 – 0,5 m: 95% MPP E_{V2} =60MN/m2

na planumu kamnite grede: 98% MPP; E_{V2} =80MN/m2

na planumu tampona: E_{V2} >100MN/m2; E_{V2}/E_{V1} < 2,2

Sprememba:	Opis spremembe:	Datum:	Podpis:

Naročnik: Ministrstvo za infrastrukturo DIREKCIJA REPUBLIKE SLOVENIJE ZA INFRASTRUKTURO		Objekt: SANACIJA PLAZU 'KOMARNICA' NA R3-747/2805 SVETA TROJICA – COGETINCI – SPODNJI IVANJCI OD KM 5,700 DO KM 5,950	
Ozzing www.ozzing.si	Ozzing d.o.o. Mestni trg 5a 1420 Trbovlje, Slovenija tel.:03 56-30-610 fax:03 56-27-048	Za gradnjo: REKONSTRUKCIJA	Vrsta proj. dokumentacije: PZI
		Vrsta načrta: NAČRT GRADBENIH KONSTRUKCIJ – cesta, odvodnjavanje	Št. projekta: 1199/17 Št. načrta: 1199/17-A
	Ime in priimek / id.št.	Risba: KARAKTERISTIČNI PROFIL CESTE	
Odgovorni vodja projekta:	M.Saviozzi, udig G-1470		
Odgovorni projektant:	M.Saviozzi, udig G-1470		
Projektiral:			
Projektiral:			
Datum:	APRIL 2018	Merilo:	Št.risbe: G.2.1

št.odseka:	arhivska št.:	vrsta dokumentacije:	šifra priloge:	
2805		004.2101	G.131	