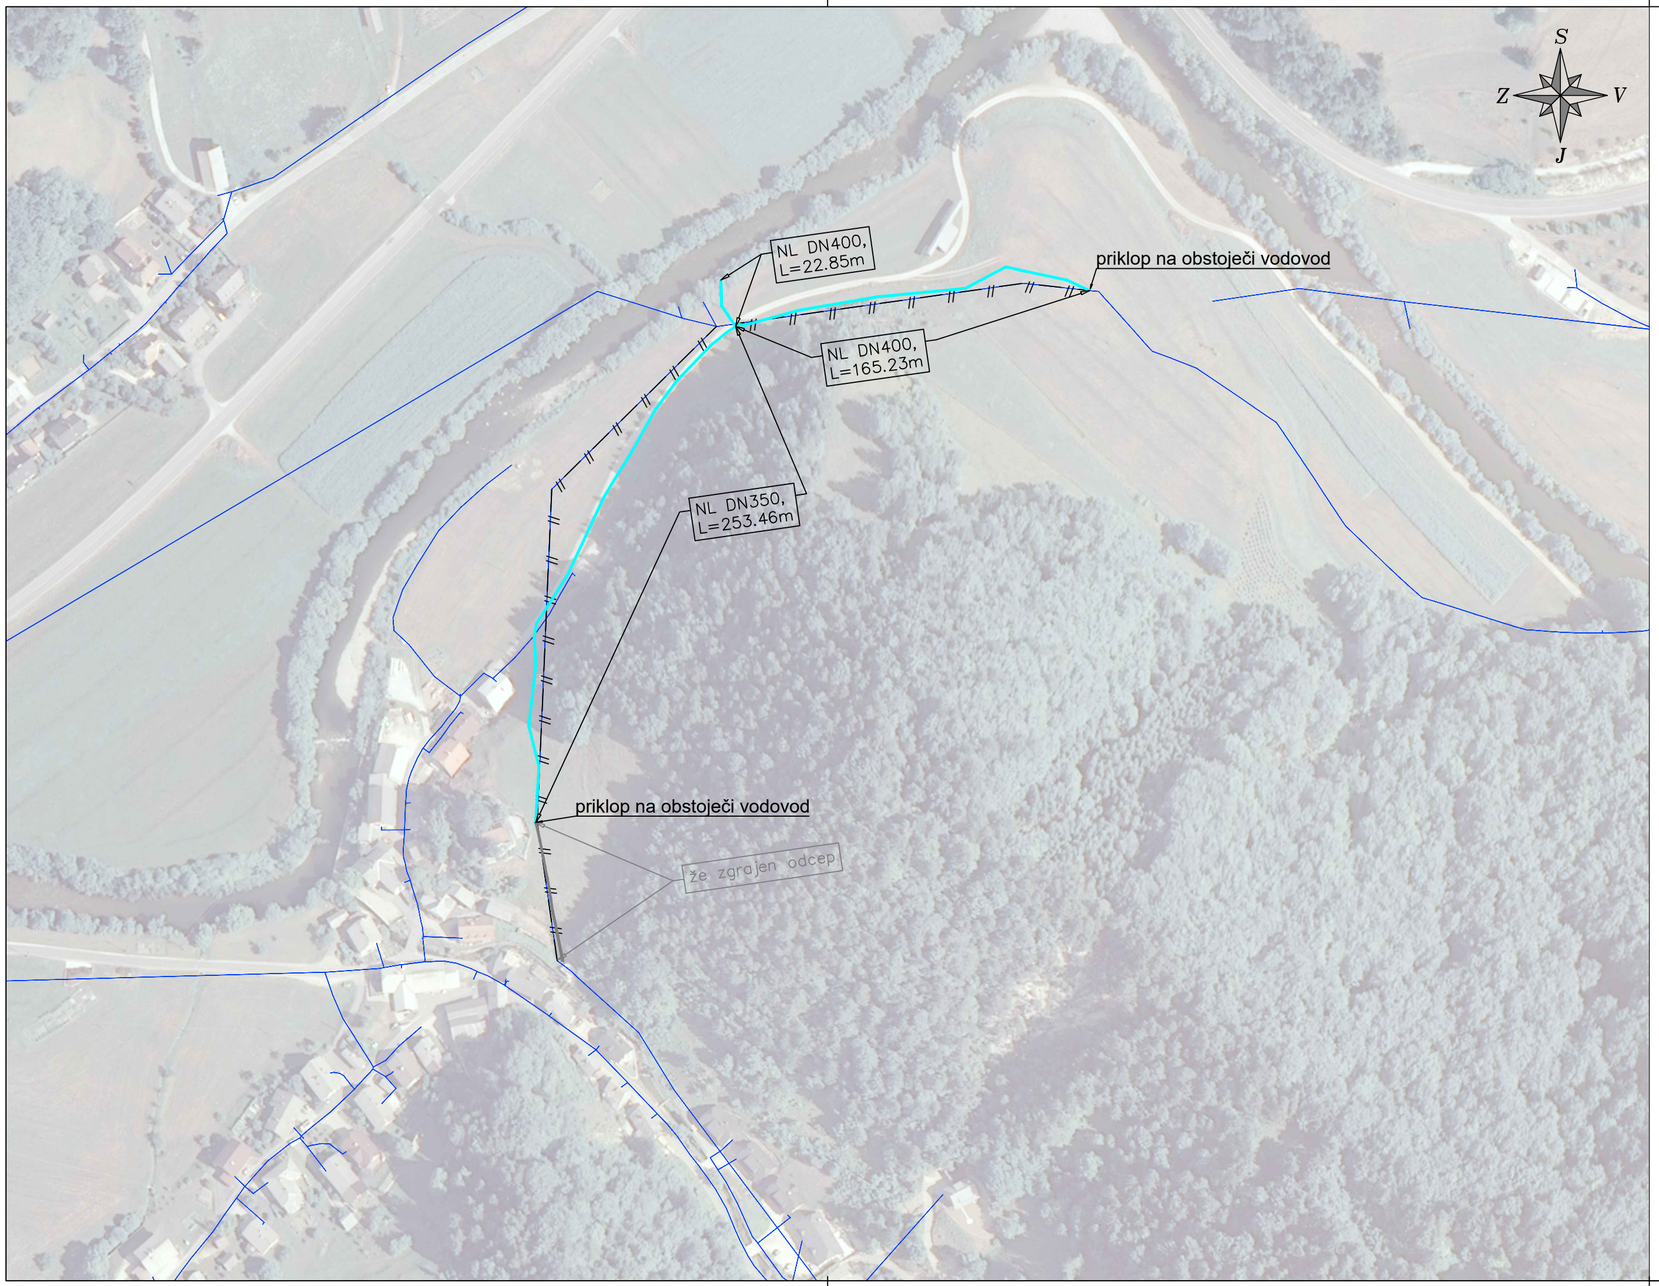



## LEGENDA:

### Obstoječi komunalni vodi:

| | |
|---|---|
| *Vodovod* | |
| *Vodovod - se ukine* | |
| *Vodovod - že zgrajen* | |

### Predvideni komunalni vodi - predmet projekta:

| | |
|---|---|
| *Vodovod* | |

| Sprememba: | Opis spremembe: | Datum spremembe: | Pripravil: |
|---|---|---|---|
| | | | |
| | | | |
| | | | |
| | | | |

Investitor:

OBČINA ŠKOFJA LOKA
Mestni trg 15
4220 Škofja Loka

Naziv gradnje:

OBNOVA VODOVODA HOTOVLJA
(odsek klorirna postaja-Visoko)

Projektant:

HIDROSVET

Naziv načrta/elaborata:

2 NAČRT S PODROČJA GRADBENIŠTVA
2/1 NAČRT VODOVODA

| | Ime in priimek: | Ident. št.: |
|---|---|---|
| Vodja projektiranja: | Krištof Kučič, univ. dipl. inž. grad. | G-0246 |
| Vodja načrta: | Krištof Kučič, univ. dipl. inž. grad. | G-3273 |
| Pomočnik vodje načrta: | Bojana Strachkovski, u.d.i.v.k.i. | |
| Sodelavec načrta: | | |

Naslov prikaza:

Pregledna situacija

| Št. projekta: | Št. načrta/elaborata: | Vrsta dokumentacije: | Datum: | Merilo: | Št. prikaza: |
|---|---|---|---|---|---|
| 105/24 | 105/24-1 | PZI | maj 2025 | 1:2000 | G.1.1 |