
že zgrajen vodovod | humus | asfalt | makadam | humus

od zračnika do priklopa
M 1:1000/100

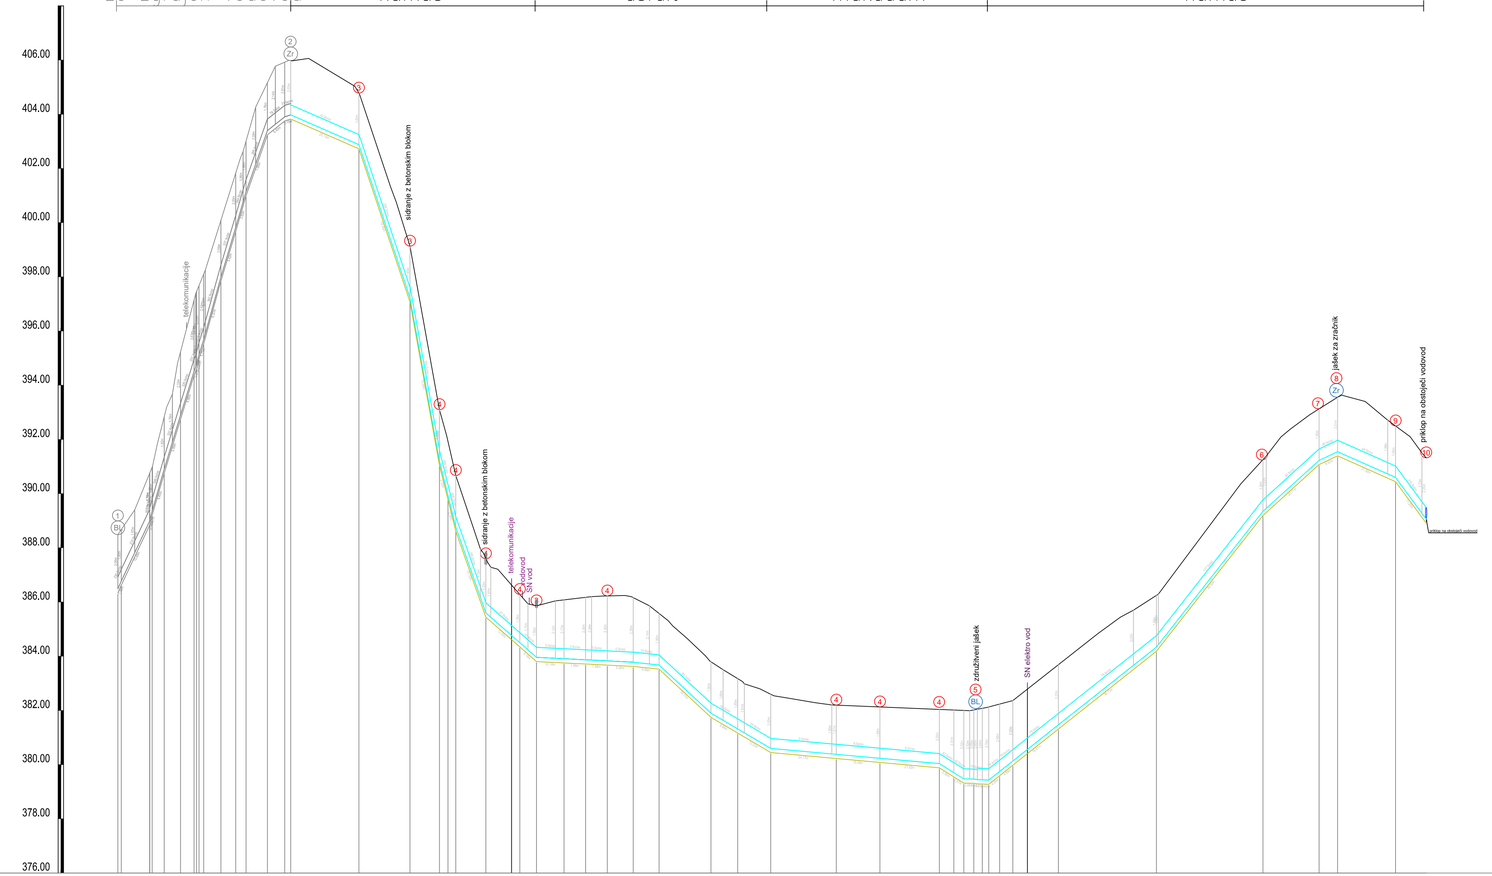

	1	3	6	7	8	11	12	13	14	15	16	17	18	19	20	22	22	23	24	25	26	27	28	29	30	31	32	33	34	35	36	37	38	39	41	42	43	44	45	46	47	48	49	50	51
STACIONAZA [m]	0.00	11.74	17.13	25.11	26.15	30.91	38.04	43.46	47.36	55.18	61.58	63.77	88.90	107.75	116.63	121.74	124.64	135.74	148.24	154.39	164.65	172.63	180.61	190.07	199.62	218.74	228.50	240.81	264.98	281.06	302.98	308.33	312.00	314.66	321.18	325.19	330.69	346.90	383.02	422.32	443.01	449.64	471.21	482.46
KOTA TERENA [m.n.v.]	380.49	380.49	380.77	380.82	380.82	380.25	380.11	380.09	381.83	382.36	385.72	386.06	404.74	401.33 401.33	399.13	381.93 381.93	381.47	387.95 387.95	387.21	386.28 386.28	385.93 385.93	386.04 386.04	386.17 386.17	386.22 386.22	386.24 386.24	385.86 385.86	385.58 385.58	385.32 385.32	384.68 384.68	384.01 384.01	383.90 383.90	383.77 383.77	383.40 383.40	383.13 383.13	382.80 382.80	382.60 382.60	382.68 382.68	382.28 382.28	382.19 382.19	382.13 382.13	382.04 382.04	382.01 382.01	382.00 382.00	382.00 382.00	382.00 382.00	382.11 382.11	382.15 382.15	382.36 382.36	383.69 383.69	384.83 384.83	385.44 385.44	385.70 385.70	385.24 385.24	380.36 380.36	381.25 381.25	382.08 382.08	382.47 382.47	382.61 382.61	383.05 383.05	383.40 383.40	382.71 382.71	382.50 382.50	382.10 382.10	381.32 381.32
KOTA IZTOKA, VTOKA [m.n.v.]	380.49	380.09	380.01	380.90	380.52	380.00	380.03	401.83	401.15	400.83	401.60	401.98	402.88	397.23	391.20 391.20	388.54 388.77	388.77	384.60	384.50	383.96	383.91	383.87	383.83	383.78	383.68	381.90	381.32	380.60	380.38	380.24	380.04	379.71 379.71	379.48 379.48	379.47 379.47	379.41 379.41	379.15 379.15	379.14 379.14	381.47	384.34	383.55	381.23	381.53	380.60	380.07
GLOBINA IZKOPA [m]	2.16	1.92	2.09	2.40	2.78	2.25	2.25	2.15	2.02	2.15	1.92	2.17 2.16	2.06	2.06	2.06	2.15 2.06	2.06	2.15	1.93	2.06	2.33	2.46	2.65	2.54	2.06	2.05	2.01	2.15	1.97	2.05	2.15	2.47 2.68	2.71 2.68	2.85 2.85	2.64 2.64	2.58 2.58	2.39 2.39	2.37	2.06	2.06	2.06	2.17	2.05	2.41
PADEC [‰]	210.3 338.3	348.4 332.4	257.7 325.0	962.5 18.9	420.8 344.6	337.3	285.4	79.7 21.9	43.8	299.7	554.5	404.0	285.6	87.9	5.0	5.0	5.0	5.0	10.6	93.1	58.9	9.0	62.5	2.0 13.8 4.1	79.4	127.5	90.8	46.9	44.5	135.8															
CEV PROFIL DOLZINA [m]	že zgrajen vodovod												NL C30 DN350, L=253.23 m																		NL C30 DN400, L=165.46 m															

Sprememba:	Opis spremembe:	Datum spremembe:	Pripravil:

Investitor:
OBČINA ŠKOFJA LOKA
Mestni trg 15
4220 Škofja Loka

Projektant:
HIDROSVET

Naziv gradnje:
OBNOVA VODOVODA HOTOVLJA
(odsek klorima postaja-Visoko)

Naziv načrta/elaborata:
2 NAČRT S PODROČJA GRADBENIŠTVA
2/1 NAČRT VODOVODA

Naslov prikaza:
Vzdolžni profil

	Ime in priimek:	Ident. št.:
Vodja projektiranja:	Krištof Kučič, univ. dipl. inž. grad.	G-3273
Vodja načrta:	Krištof Kučič, univ. dipl. inž. grad.	G-3273
Pomočnik vodje načrta:	Bojana Strachkovski, u.d.i.v.k.i.	
Sodelavec načrta:		

Št. projekta:	Št. načrta/elaborata:	Vrsta dokumentacije:	Datum:	Merilo:	Št. prikaza:
105/24	105/24-1	PZI	avgust 2024	1: 1000/100	G.2.1