

PREREZ A–A:

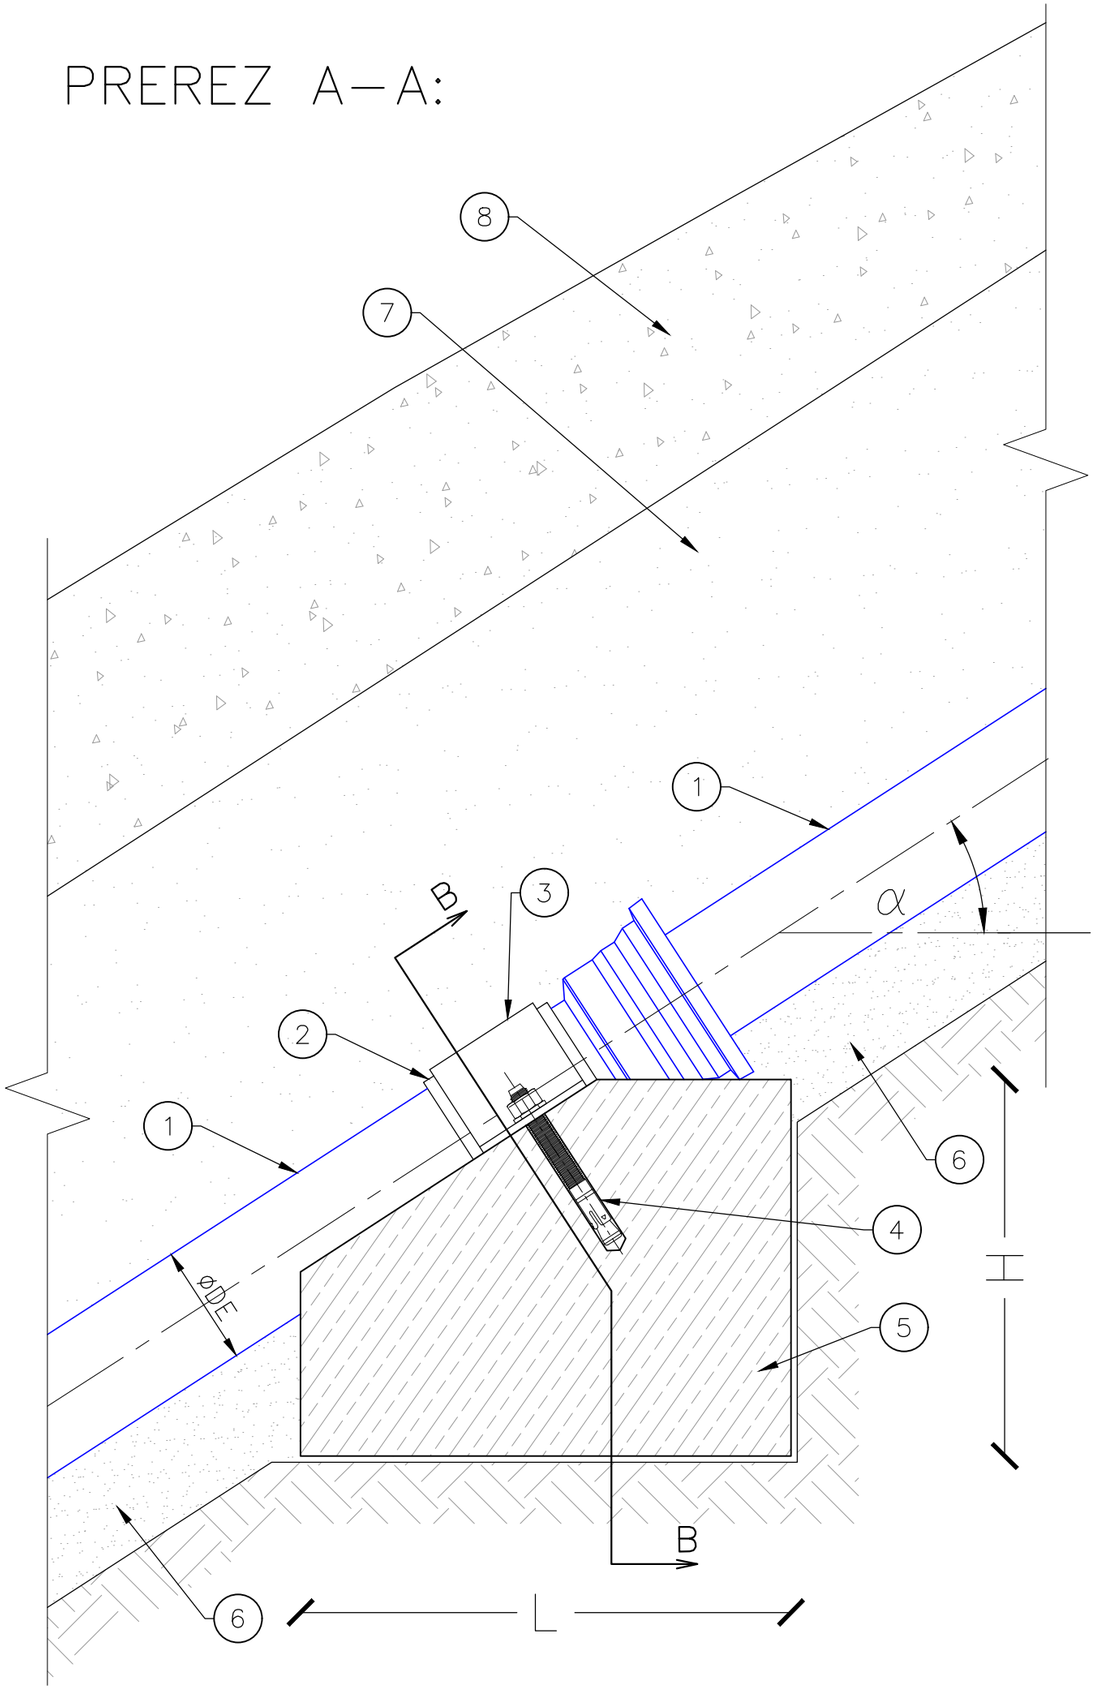

1	projektiran vodovod iz NL cevi
2	gumi podloga, d=6 mm
3	jelkeno streme po obodu vodovodne cevi, š=100 mm, d= 6 mm
4	sidrni vijak M16 x 145 mm, nerjaveče jeklo, AISI316
5	betonski oporni element iz betona C30/37 – za dimenzije glej izračun
6	peščena posteljica, d=10 cm, velikost zrn do 16 mm
7	zasipni materia, velikost zrn do 30 mm, utrjevati po plasteh 30 cm
8	preostali zasip – lahko ustrezen izkopni material, velikost zrn do 300 mm

OPOMBA: dimenzije betonskih blokov (L, B, H) so podane v priloženem izračunu

PREREZ B–B:

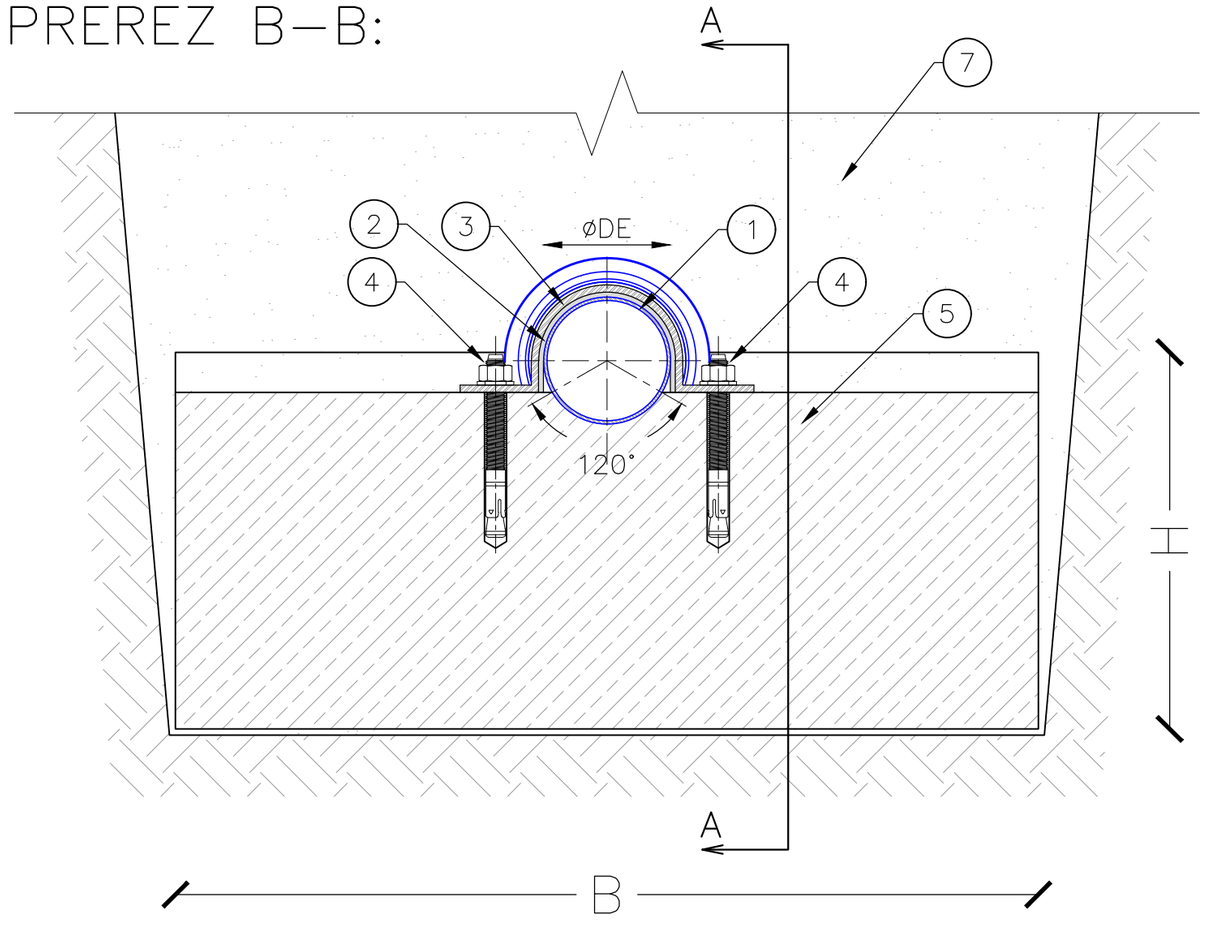

Objekt: DETAJL OBBETONIRANJA CEVI NA STRMEM TERENU

Izvajalec: HIDROSVET d.o.o.

Št. proj.:	Merilo:	Faza:	Datum:	Št.risbe:
105/24	1:20	PZI	maj 2025	G.5.10