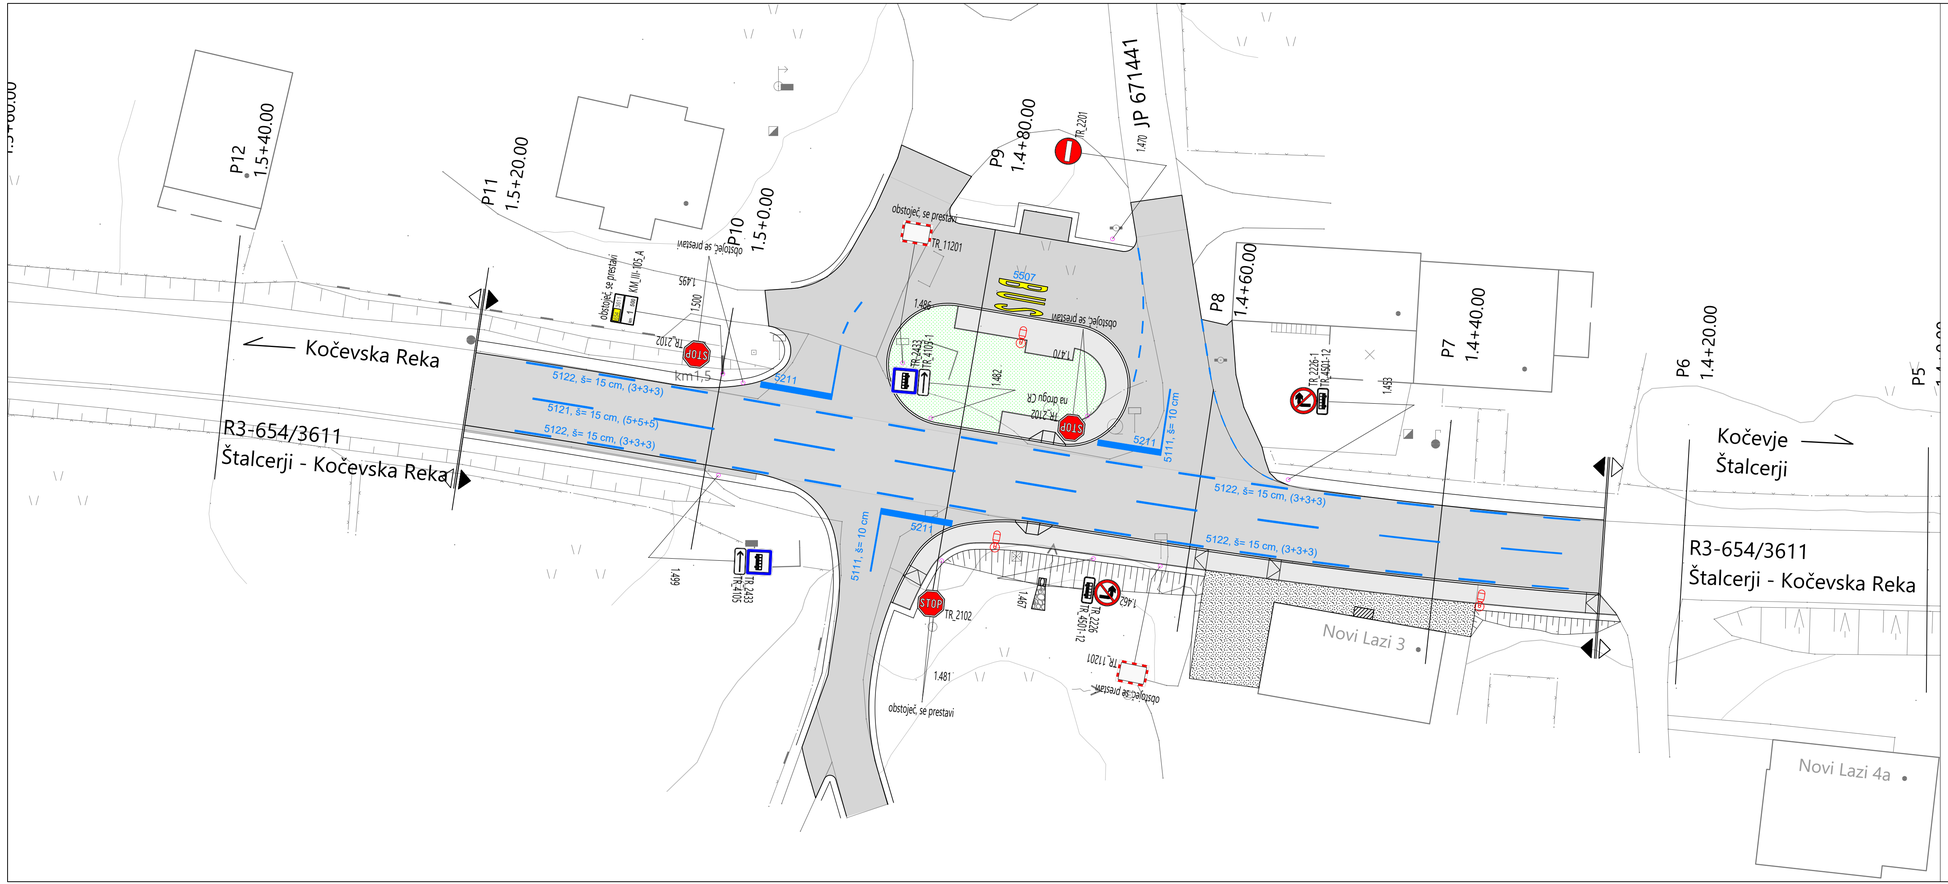


ACER Novo mesto d.o.o.		naziv	ime in priimek	ident. št. IZS	podpis
		vodja projekta	Jernej Radovac, univ.dipl.inž.grad.	G - 3800	
		poobl. inženir	Jernej Radovac, univ.dipl.inž.grad.	G - 3800	
		obdelal			

objekt:	Ureditev avtobusnega postajališča na R3-654 odsek 3611 Štalcerji-Kočevska Reka od km 1,440 do km 1,520 v naselju Novi Lazi	št. proj.:	PR-8/2021
		št. načrta:	PR-8-1/2021
		šifra CC:	
faza:	PZI- Projektna dokumentacija za izvedbo	datum:	oktober 2021
načrt:	2.1 načrt s področja gradbeništva – cesta in BUS postajališče	merilo:	1:250
opis risbe:	PRIKAZ PROMETNE UREDITVE		

sprememba:	opis spremembe:	datum:	podpis:
sprememba št. 1	Podaljšanje pločnika do individualnega priključka pri P6 - levo	januar 2025	

št. odseka:	arhivska št.:	faza/objekt:	šifra risbe:
3611	0003.00	004.2101	G.103

št. priloge:	G.2.1	avtor risbe:	Acer Novo mesto, d.o.o.
		ident. št. risbe:	PR-8-1/2021-G.2.1