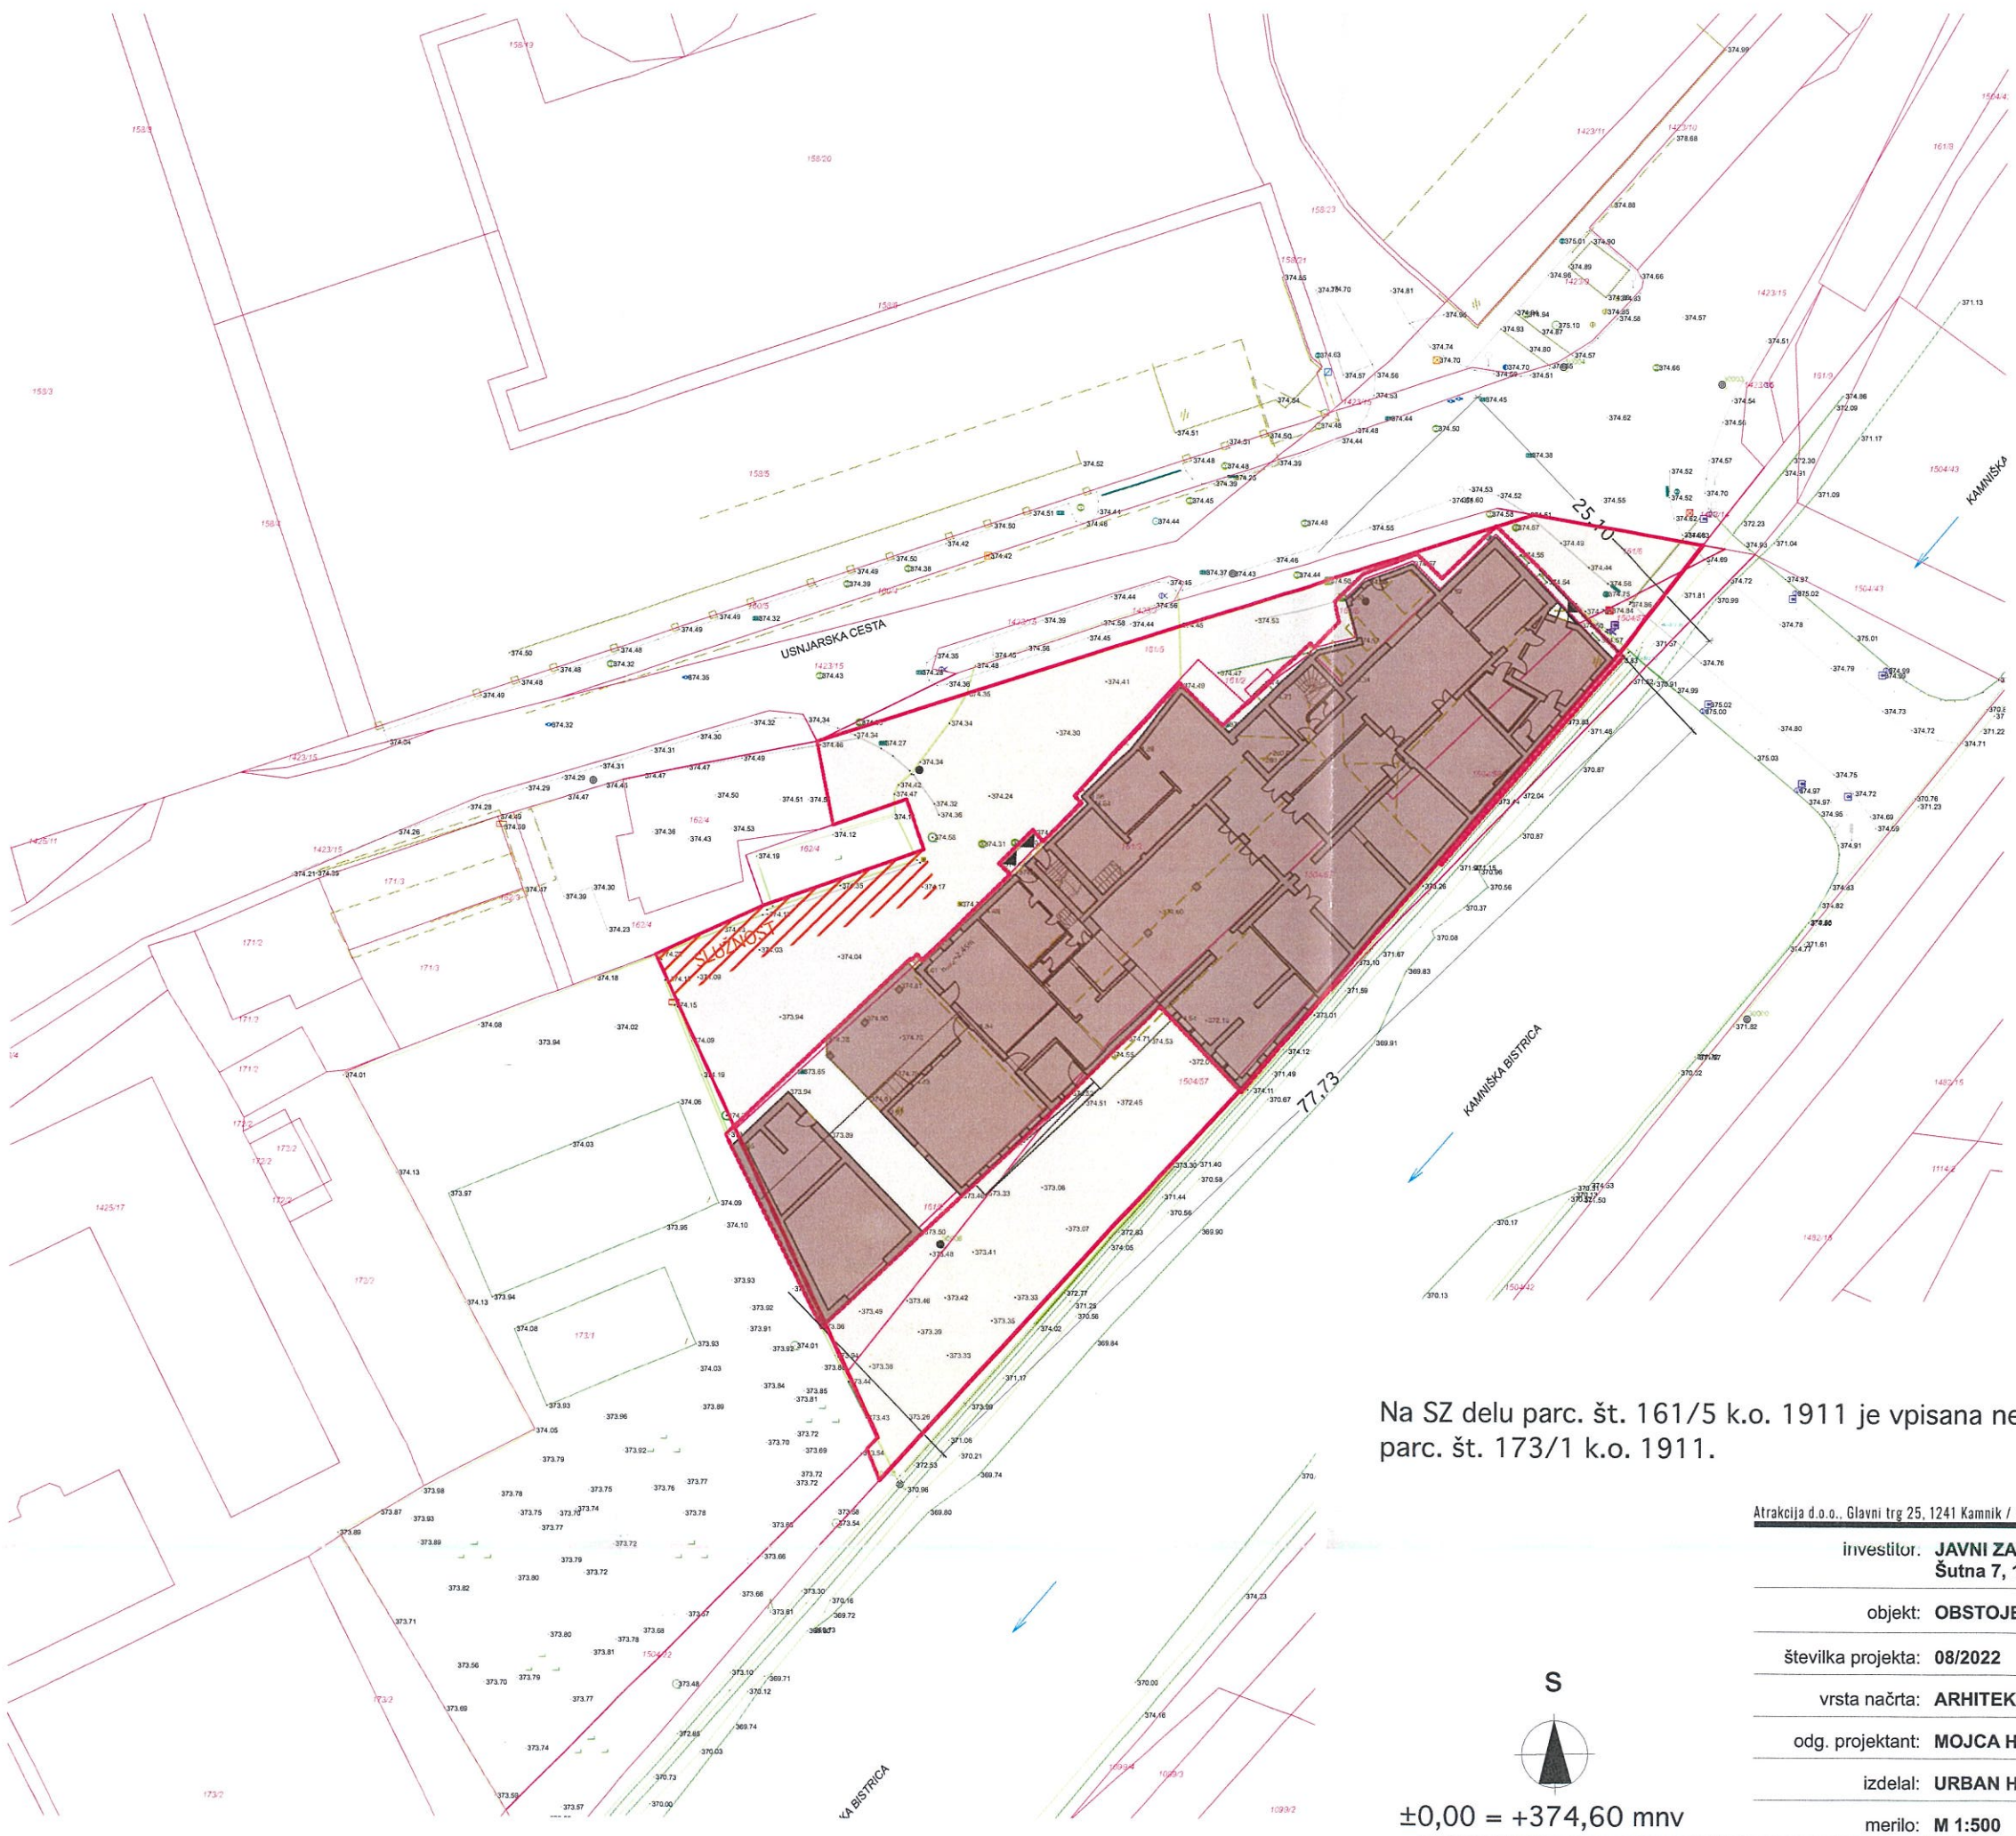


Zemljišče objekta

Objekt na stiku z zemljiščem

Projekcija maksimalnih dimenzij objekta

Na SZ delu parc. št. 161/5 k.o. 1911 je vpisana nepravna stvarna služnost dostopa za parc. št. 173/1 k.o. 1911.

S

±0,00 = +374,60 mnv


Atrakcija d.o.o., Glavni trg 25, 1241 Kamnik / 01-839-77-59 / atrakcija@atrakcija.com

ATRAKCIJA arhitekturni biro

investitor:	**JAVNI ZAVOD MESTNE LEKARNE Šutna 7, 1241 Kamnik, Slovenija**
objekt:	**OBSTOJEČE STANJE - NEKDANJA KLAVNICA KAMNIK**
številka projekta:	**08/2022**
datum izdelave:	**JUNIJ 2022**
vrsta načrta:	**ARHITEKTURNI POSNETEK**
odg. projektant:	**MOJCA HRIBAR, univ.dipl.inž.arh. PA PPN ZAPS 0636**
izdelal:	**URBAN HRIBAR, abs.arh.**
merilo:	**M 1:500**

SITUACIJA OBSTOJEČEGA STANJA

risba št.: **00.1**

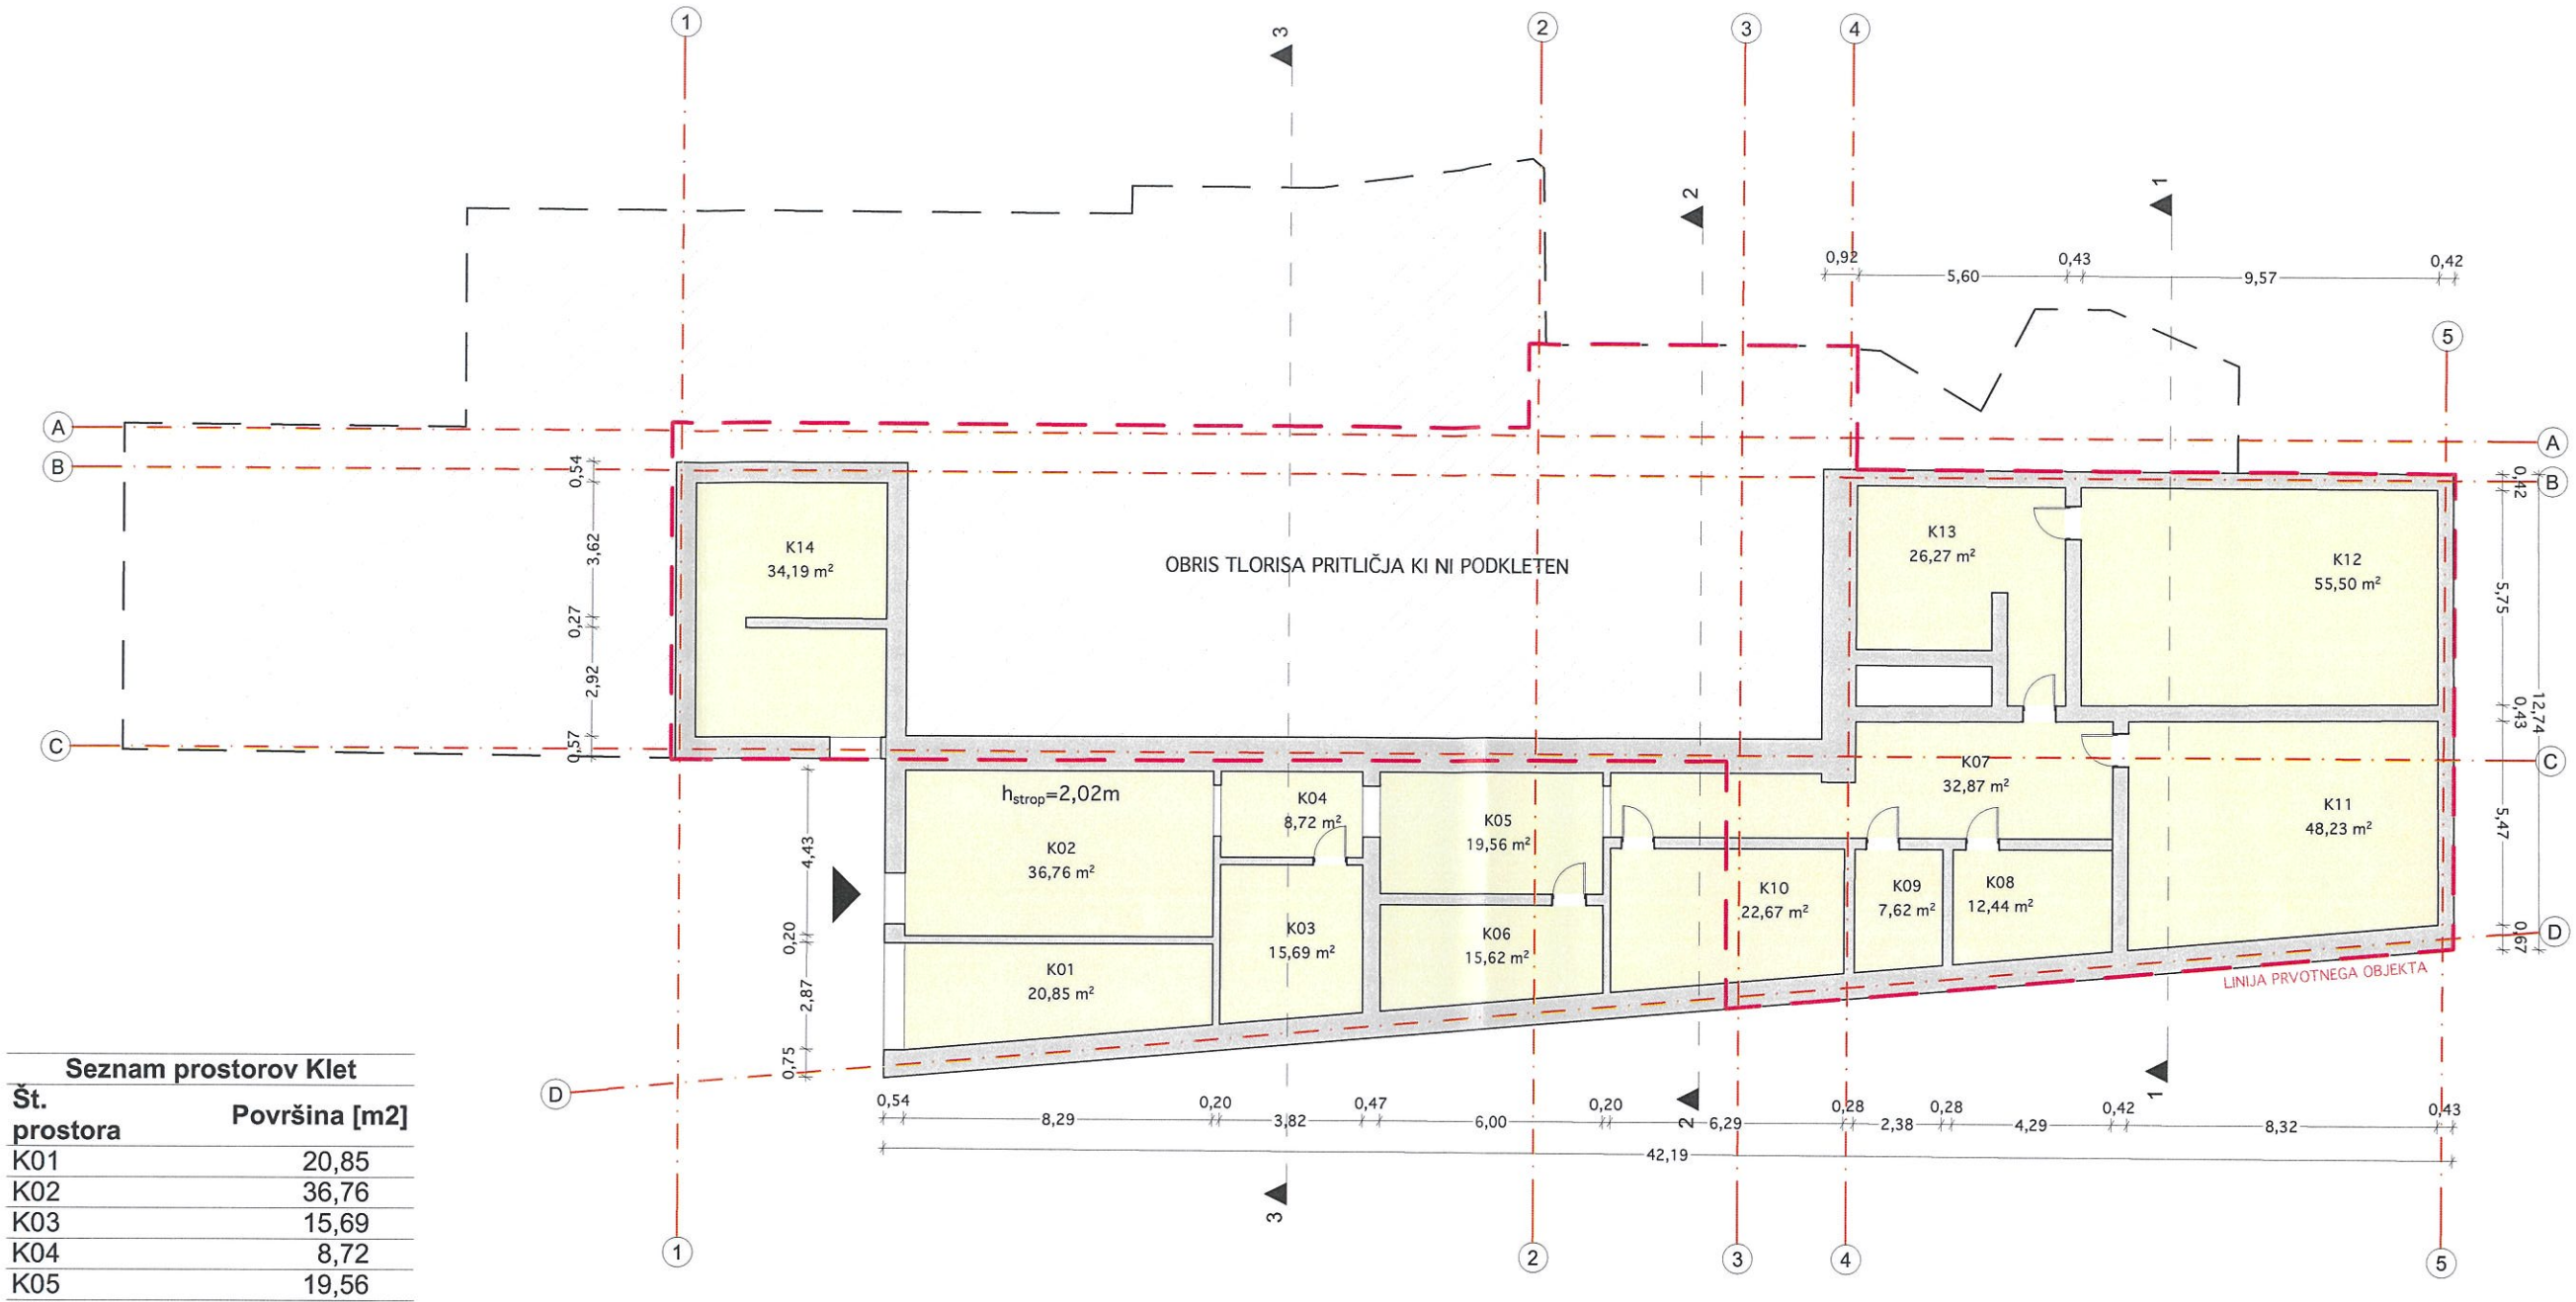

Seznam prostorov Klet

Št. prostora	Površina [m2]
K01	20,85
K02	36,76
K03	15,69
K04	8,72
K05	19,56
K06	15,62
K07	32,87
K08	12,44
K09	7,62
K10	22,67
K11	48,23
K12	55,50
K13	26,27
K14	34,19
	356,98 m²

Arhitekturni posnetek je bil izdelan na podlagi geodetskega posnetka št. 123GEO22/042, ki ga je 11.04.2022 izdelalo podjetje 123GEO d.o.o. in ogleda ter arhitekturnih meritev 1.6.2022. Zaradi slabega stanja objekta podrobne meritve (meritve vseh odprtin in stavbenga pohištva) obstoječega stanja niso možne.

Atrakcija d.o.o., Glavni trg 25, 1241 Kamnik / 01-839-77-59 / atrakcija@atrakcija.com

ATRAKCIJA • arhitekturni biro


investitor:	**JAVNI ZAVOD MESTNE LEKARNE Šutna 7, 1241 Kamnik, Slovenija**
objekt:	**OBSTOJEČE STANJE - NEKDANJA KLAVNICA KAMNIK**
številka projekta:	**08/2022**
datum izdelave:	**JUNIJ 2022**
vrsta načrta:	**ARHITEKTURNI POSNETEK**
odg. projektant:	**MOJCA HRIBAR, univ.dipl.inž.arh. PA PPN ZAPS 0636**
izdelal:	**URBAN HRIBAR, abs.arh.**
merilo:	**M 1:200**

S

±0,00 = +374,60 mnv

TLORIS KLET

risba št.: **00.2**

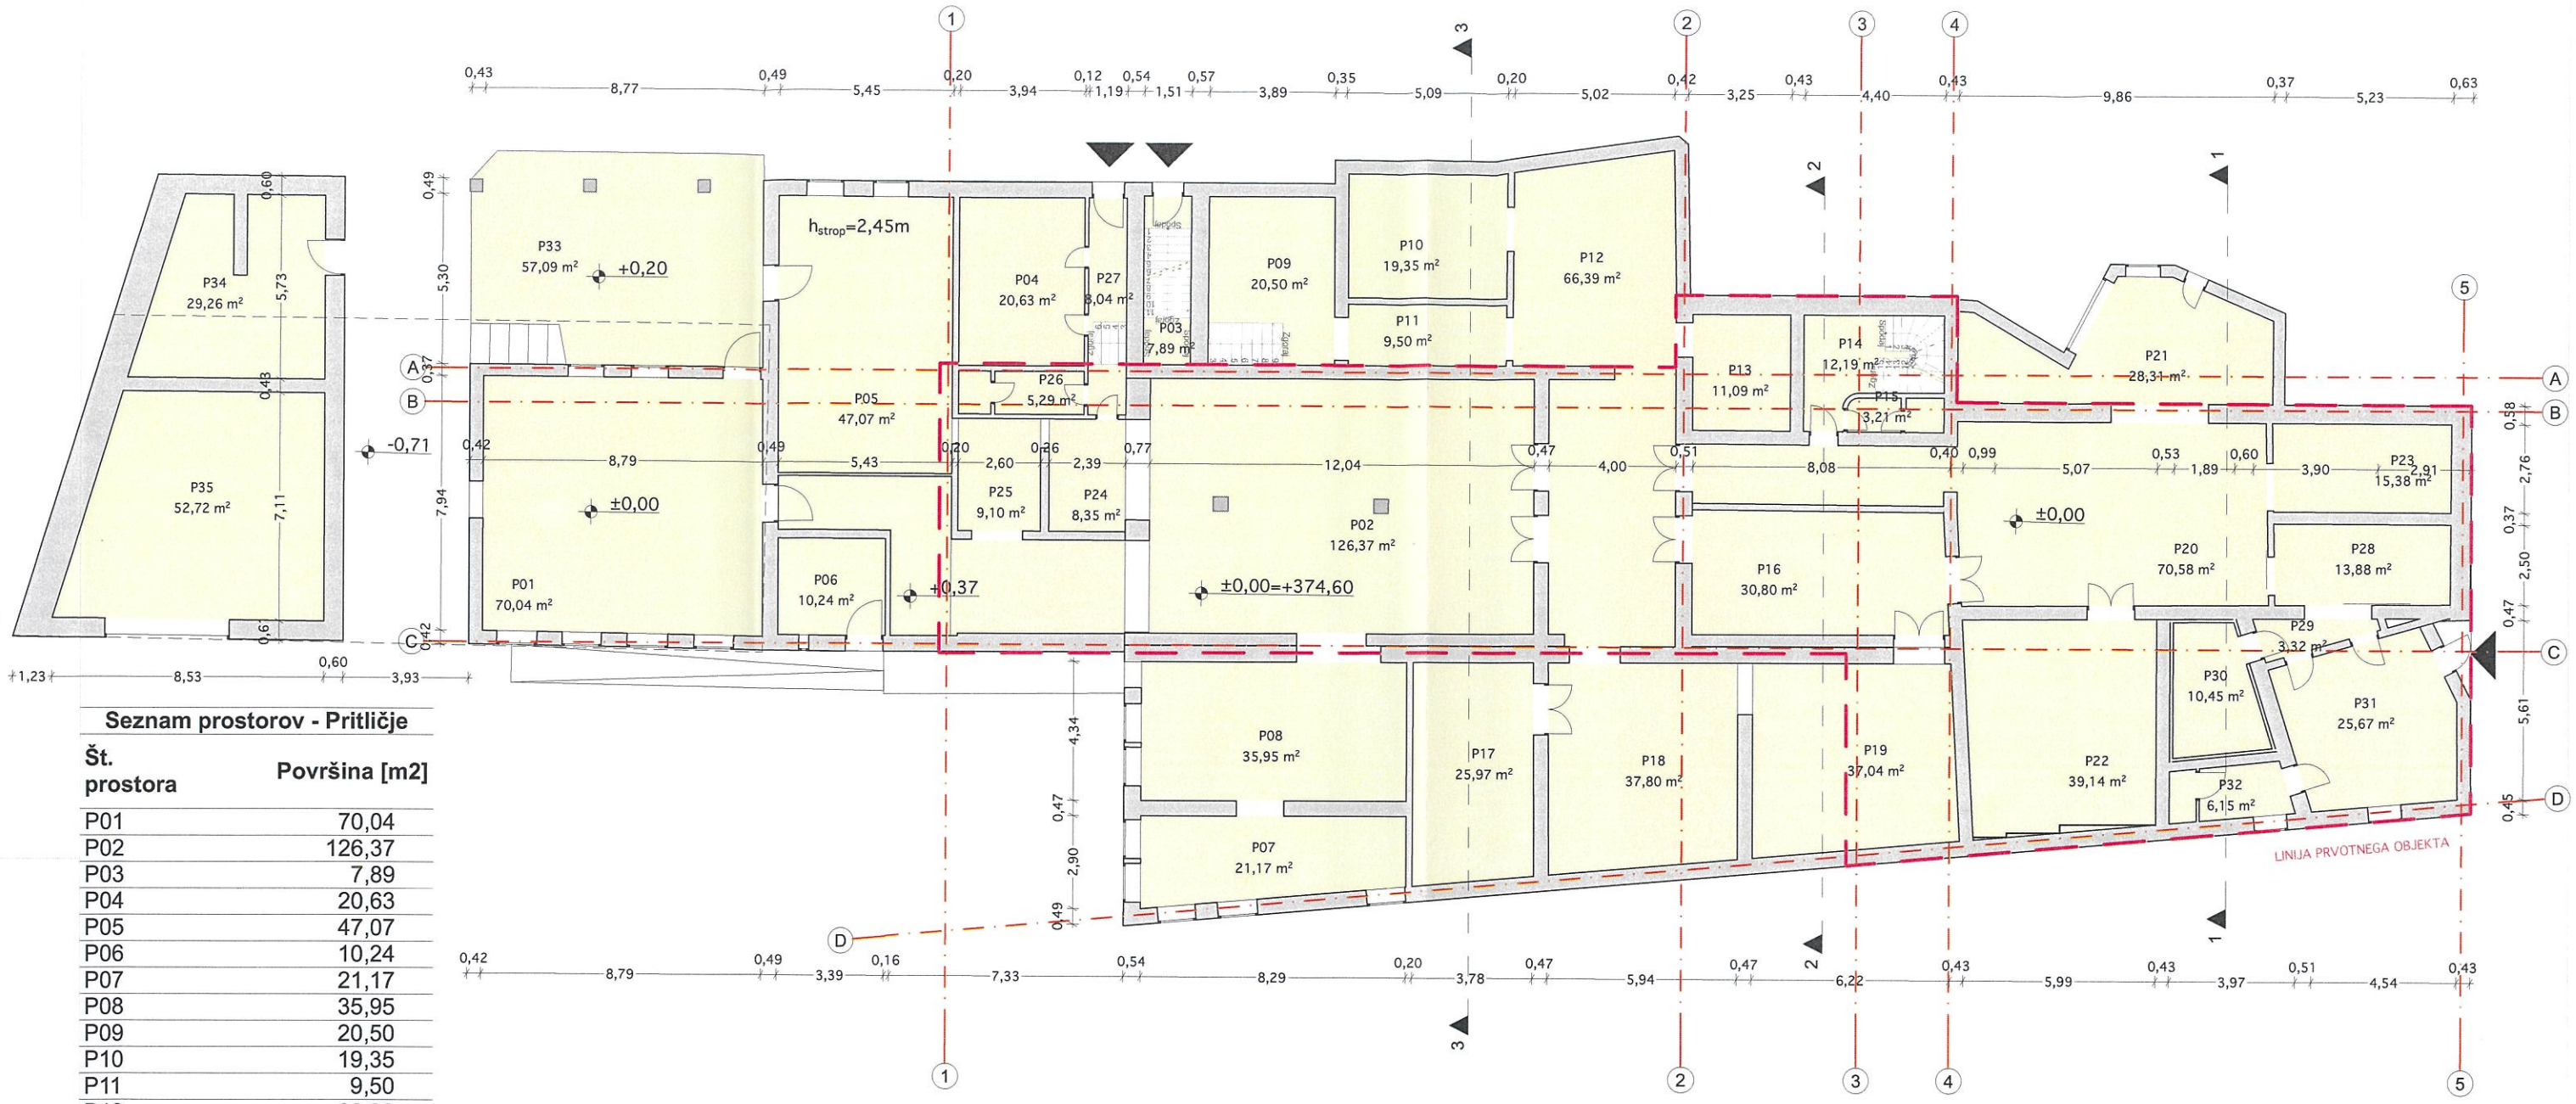

Seznam prostorov - Pritličje

Št. prostora	Površina [m2]
P01	70,04
P02	126,37
P03	7,89
P04	20,63
P05	47,07
P06	10,24
P07	21,17
P08	35,95
P09	20,50
P10	19,35
P11	9,50
P12	66,39
P13	11,09
P14	12,19
P15	3,21
P16	30,80
P17	25,97
P18	37,80
P19	37,04
P20	70,58
P21	28,31
P22	39,14
P23	15,38
P24	8,35
P25	9,10
P26	5,29
P27	8,04
P28	13,88
P29	3,32
P30	10,45
P31	25,67
P32	6,15
P33	57,09
P34	29,26
P35	52,72
	995,92 m²

Arhitekturni posnetek je bil izdelan na podlagi geodetskega posnetka št. 123GEO22/042, ki ga je 11.04.2022 izdelalo podjetje 123GEO d.o.o. in ogleda ter arhitekturnih meritev 1.6.2022. Zaradi slabega stanja objekta podrobne meritve (meritve vseh odprtin in stavbenga pohištva) obstoječega stanja niso možne.

Atrakcija d.o.o., Glavni trg 25, 1241 Kamnik / 01-839-77-59 / atrakcija@atrakcija.com


ATRAKCIJA arhitekturni biro

investitor:	**JAVNI ZAVOD MESTNE LEKARNE Šutna 7, 1241 Kamnik, Slovenija**
objekt:	**OBSTOJEČE STANJE - NEKDANJA KLAVNICA KAMNIK**
številka projekta: **08/2022**	datum izdelave: **JUNIJ 2022**
vrsta načrta:	**ARHITEKTURNI POSNETEK**
odg. projektant:	**MOJCA HRIBAR, univ.dipl.inž.arh. PA PPN ZAPS 0636**
izdelal:	**URBAN HRIBAR, abs.arh.**
merilo:	**M 1:200**

±0,00 = +374,60 mnv

TLORIS PRITLIČJE

risba št.: **00.3**

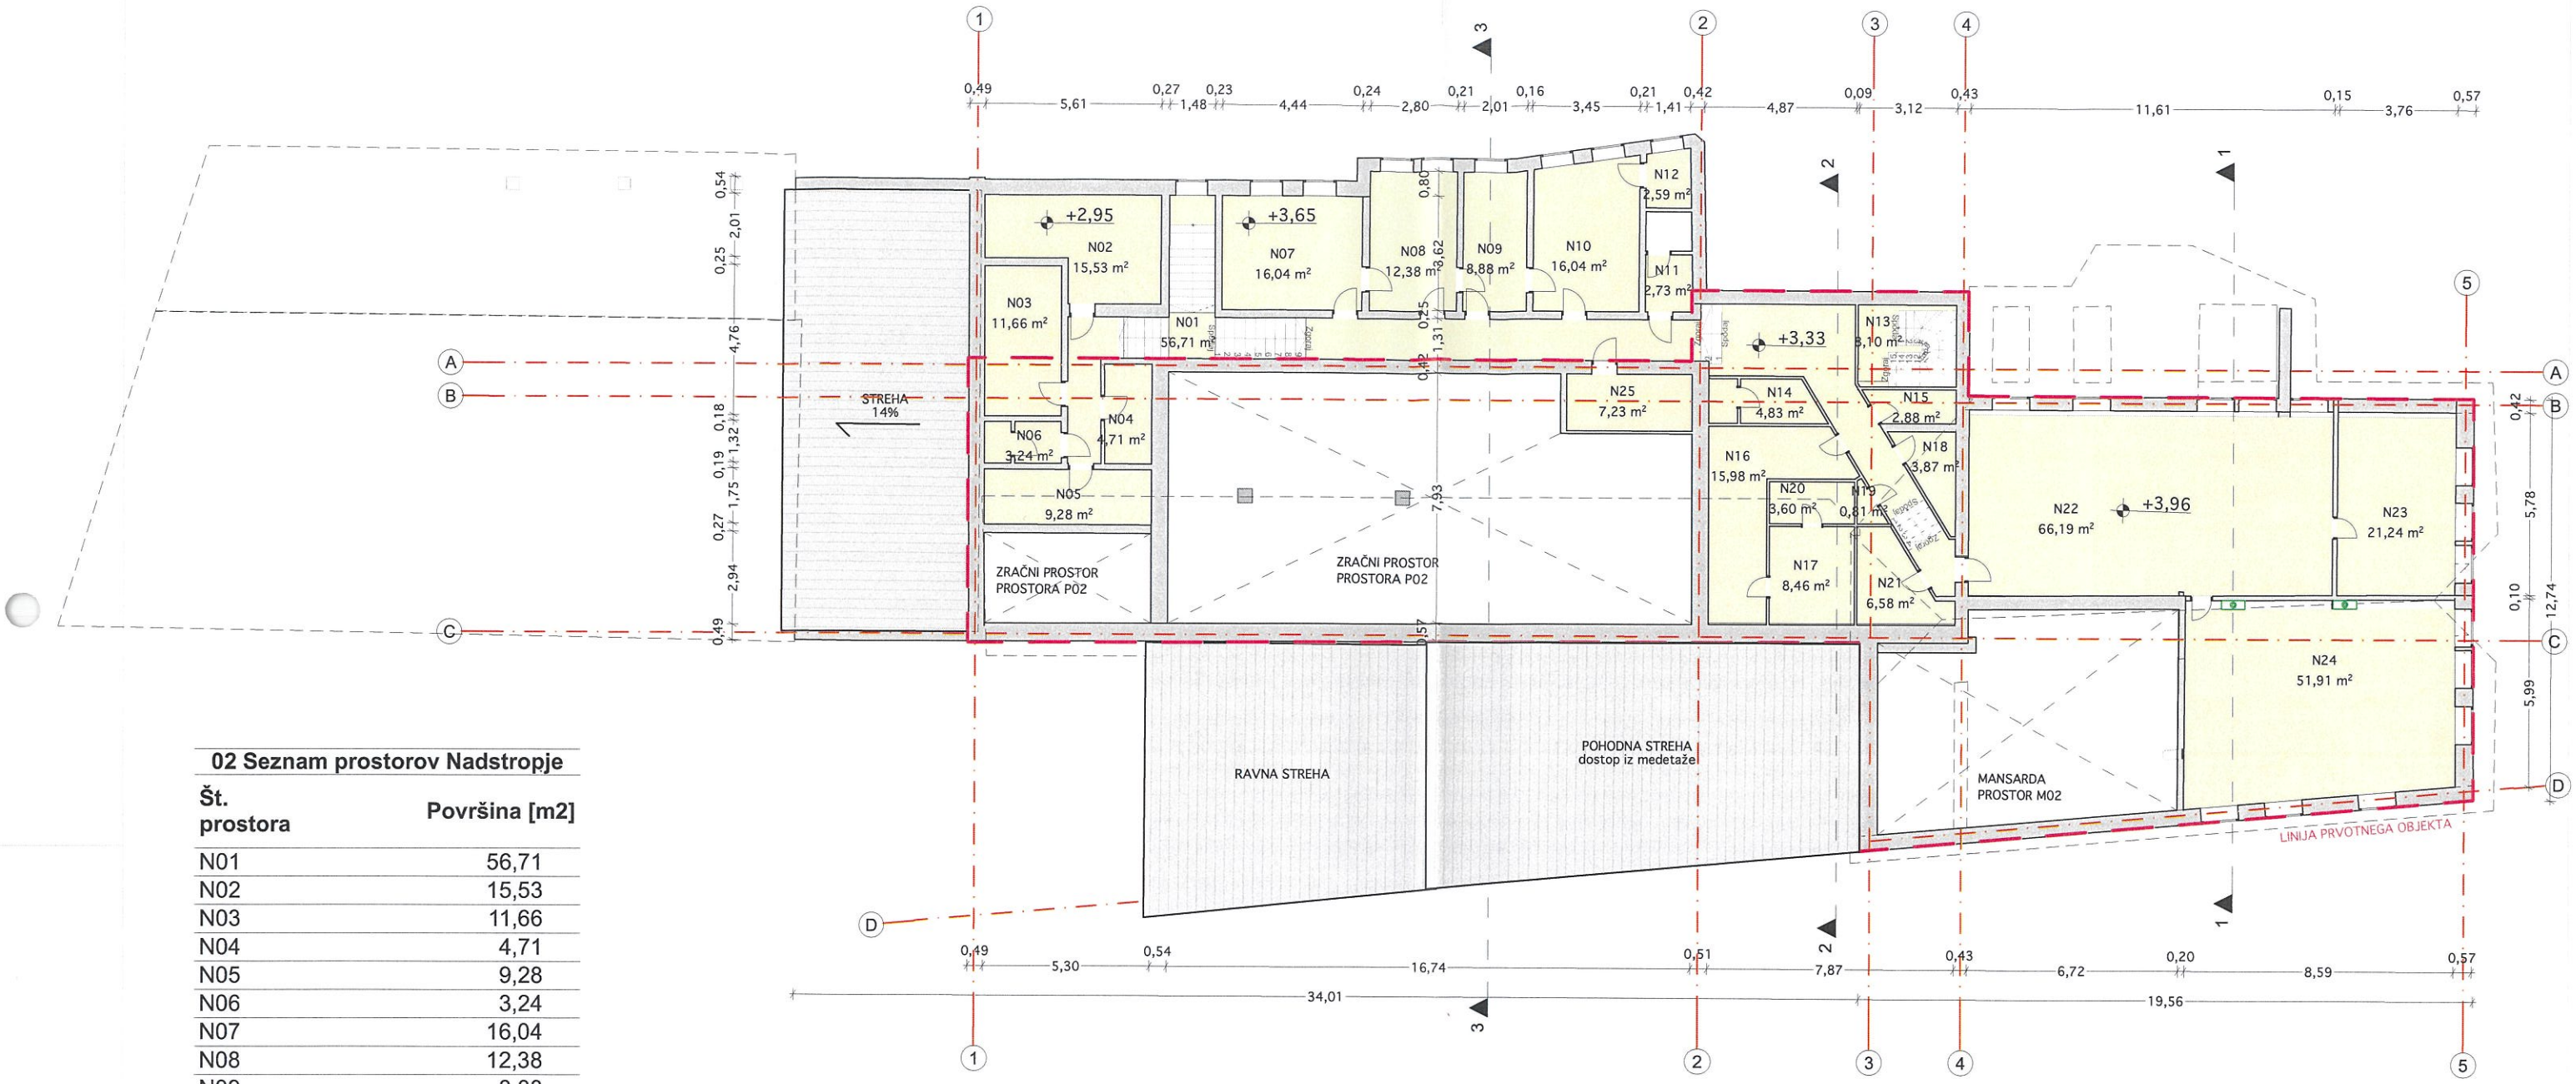

02 Seznam prostorov Nadstropje

Št. prostora	Površina [m2]
N01	56,71
N02	15,53
N03	11,66
N04	4,71
N05	9,28
N06	3,24
N07	16,04
N08	12,38
N09	8,88
N10	16,04
N11	2,73
N12	2,59
N13	8,10
N14	4,83
N15	2,88
N16	15,98
N17	8,46
N18	3,87
N19	0,81
N20	3,60
N21	6,58
N22	66,19
N23	21,24
N24	51,91
N25	7,23
	361,45 m²

Arhitekturni posnetek je bil izdelan na podlagi geodetskega posnetka št. 123GEO22/042, ki ga je 11.04.2022 izdelalo podjetje 123GEO d.o.o. in ogleda ter arhitekturnih meritev 1.6.2022. Zaradi slabega stanja objekta podrobne meritve (meritve vseh odprtin in stavbenga pohištva) obstoječega stanja niso možne.

±0,00 = +374,60 mnv


Atrakcija d.o.o., Glavni trg 25, 1241 Kamnik / 01-839-77-59 / atrakcija@atrakcija.com

ATRAKCIJA arhitekturni biro

investitor:	**JAVNI ZAVOD MESTNE LEKARNE Šutna 7, 1241 Kamnik, Slovenija**
objekt:	**OBSTOJEČE STANJE - NEKDANJA KLAVNICA KAMNIK**
številka projekta:	**08/2022** — datum izdelave: **JUNIJ 2022**
vrsta načrta:	**ARHITEKTURNI POSNETEK**
odg. projektant:	**MOJCA HRIBAR, univ.dipl.inž.arh. PA PPN ZAPS 0636**
izdelal:	**URBAN HRIBAR, abs.arh.**
merilo:	**M 1:200**

TLORIS 1.NADSTROPJE

risba št.: **00.4**

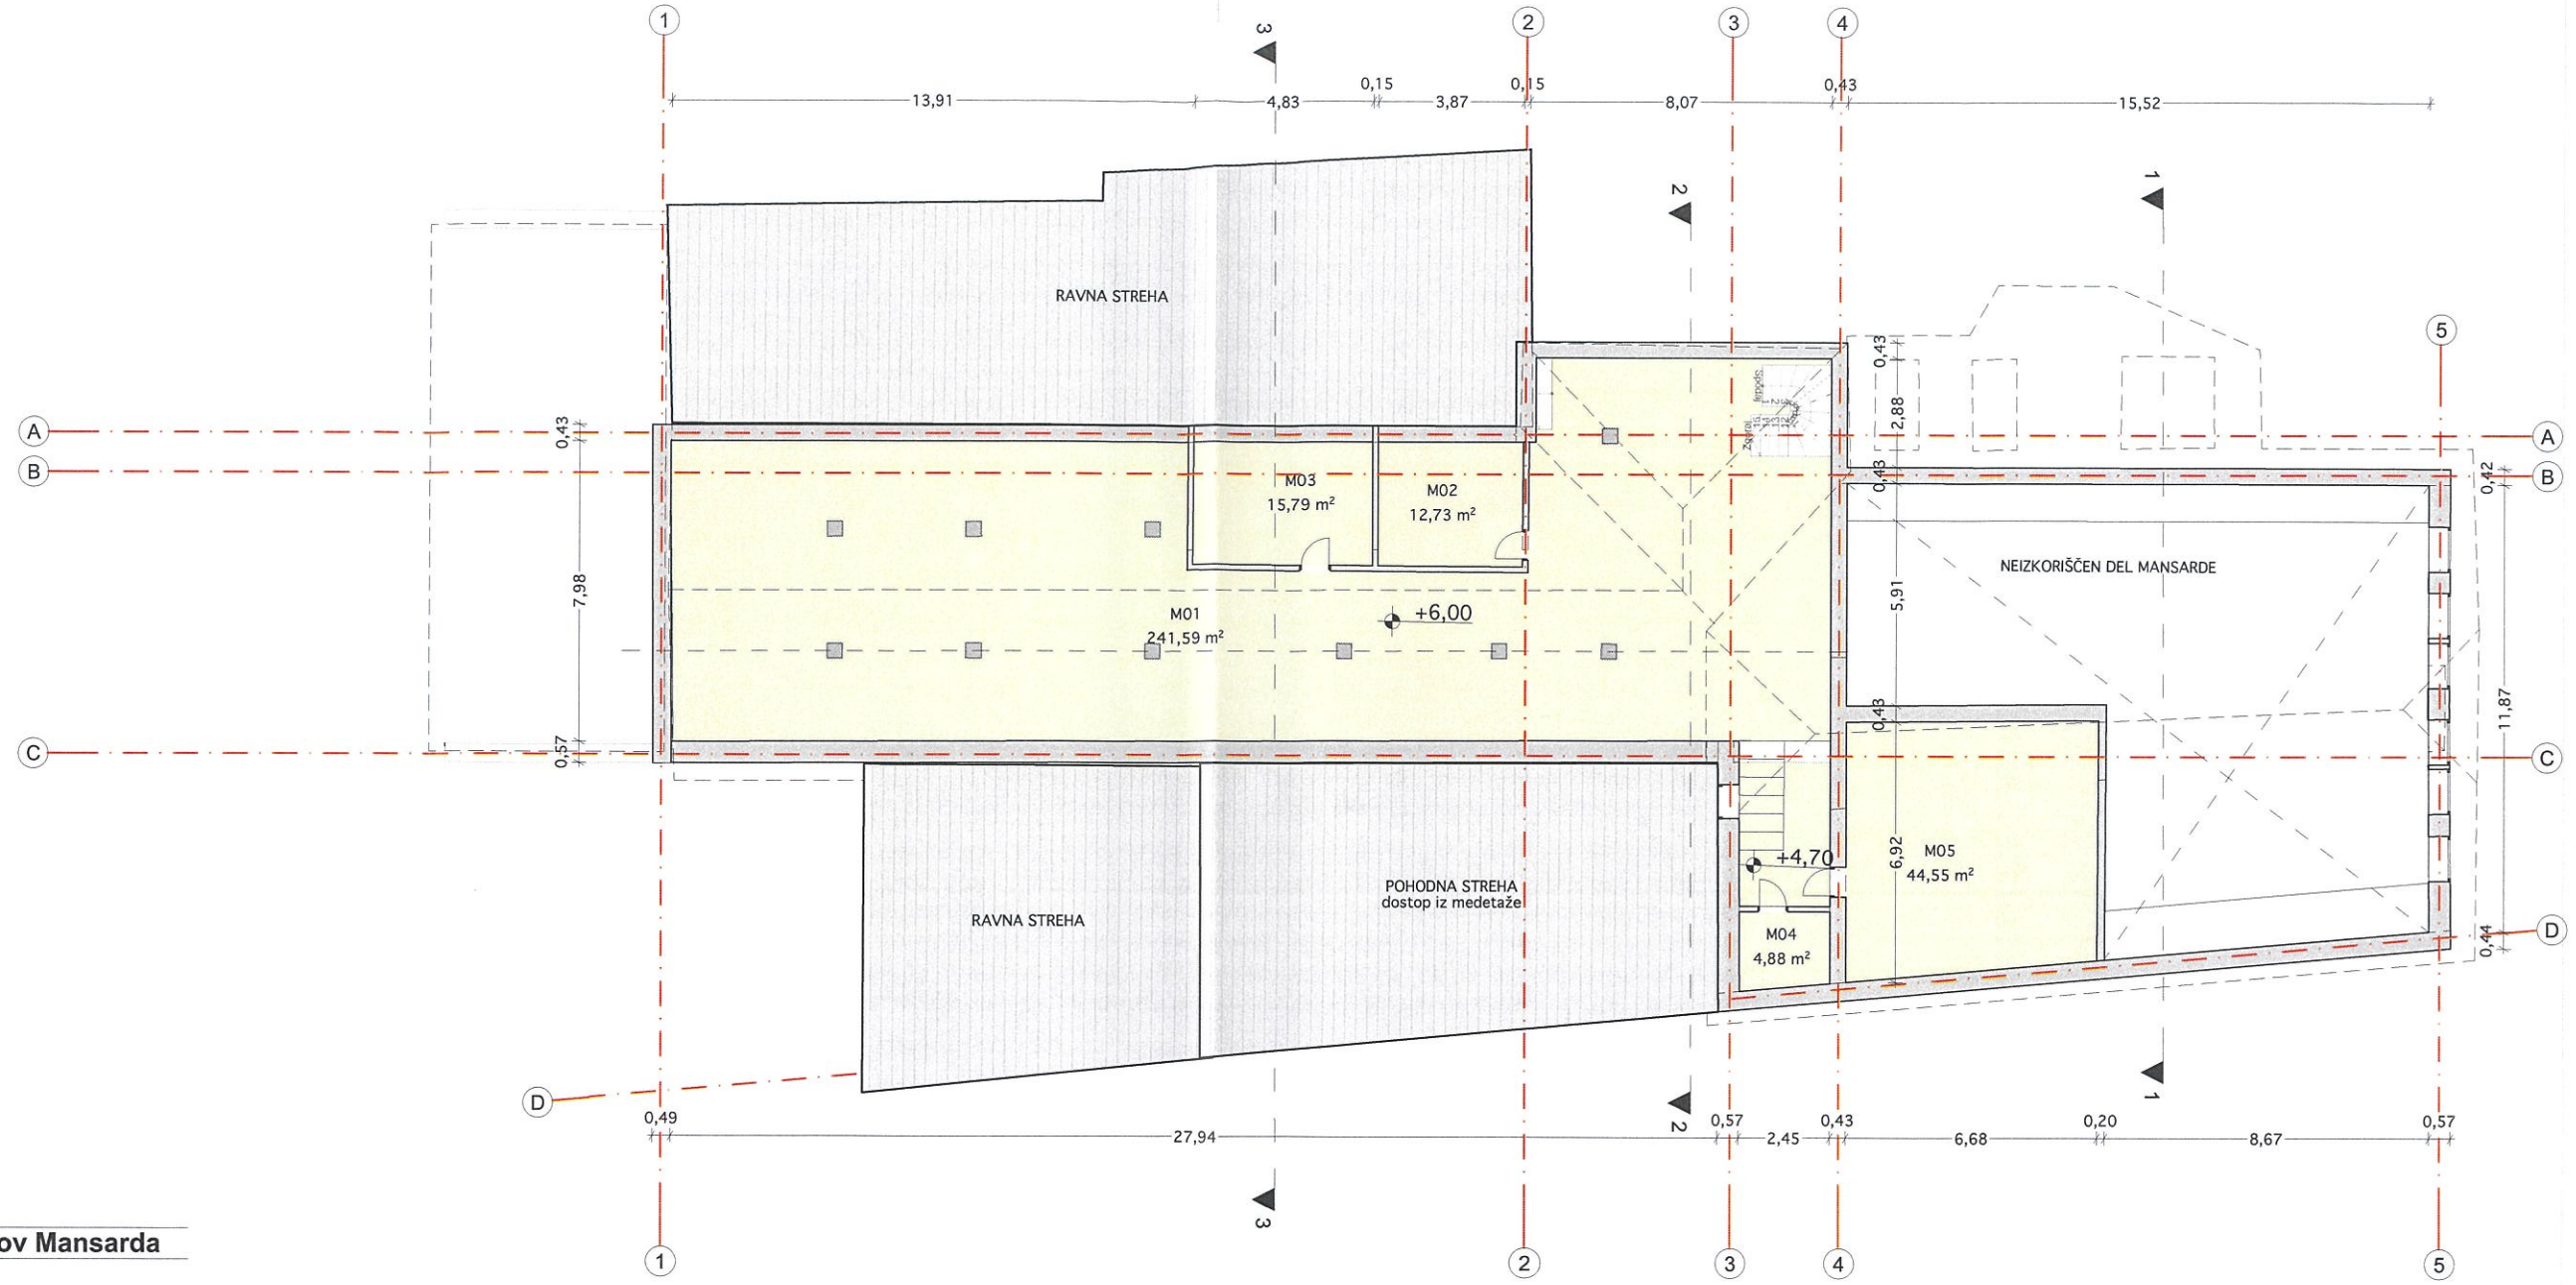

02 Seznam prostorov Mansarda	
Št. prostora	**Površina [m2]**
M01	241,59
M02	12,73
M03	15,79
M04	4,88
M05	44,55
	319,55 m²

Arhitekturni posnetek je bil izdelan na podlagi geodetskega posnetka št. 123GEO22/042, ki ga je 11.04.2022 izdelalo podjetje 123GEO d.o.o. in ogleda ter arhitekturnih meritev 1.6.2022. Zaradi slabega stanja objekta podrobne meritve (meritve vseh odprtin in stavbenga pohištva) obstoječega stanja niso možne.

Atrakcija d.o.o., Glavni trg 25, 1241 Kamnik / 01-839-77-59 / atrakcija@atrakcija.com

ATRAKCIJA • arhitekturni biro


investitor:	**JAVNI ZAVOD MESTNE LEKARNE Šutna 7, 1241 Kamnik, Slovenija**
objekt:	**OBSTOJEČE STANJE - NEKDANJA KLAVNICA KAMNIK**
številka projekta: **08/2022**	datum izdelave: **JUNIJ 2022**
vrsta načrta:	**ARHITEKTURNI POSNETEK**
odg. projektant:	**MOJCA HRIBAR, univ.dipl.inž.arh. PA PPN ZAPS 0636**
izdelal:	**URBAN HRIBAR, abs.arh.**
merilo:	**M 1:200**

S

±0,00 = +374,60 mnv

TLORIS MANSARDA

risba št.: **00.5**

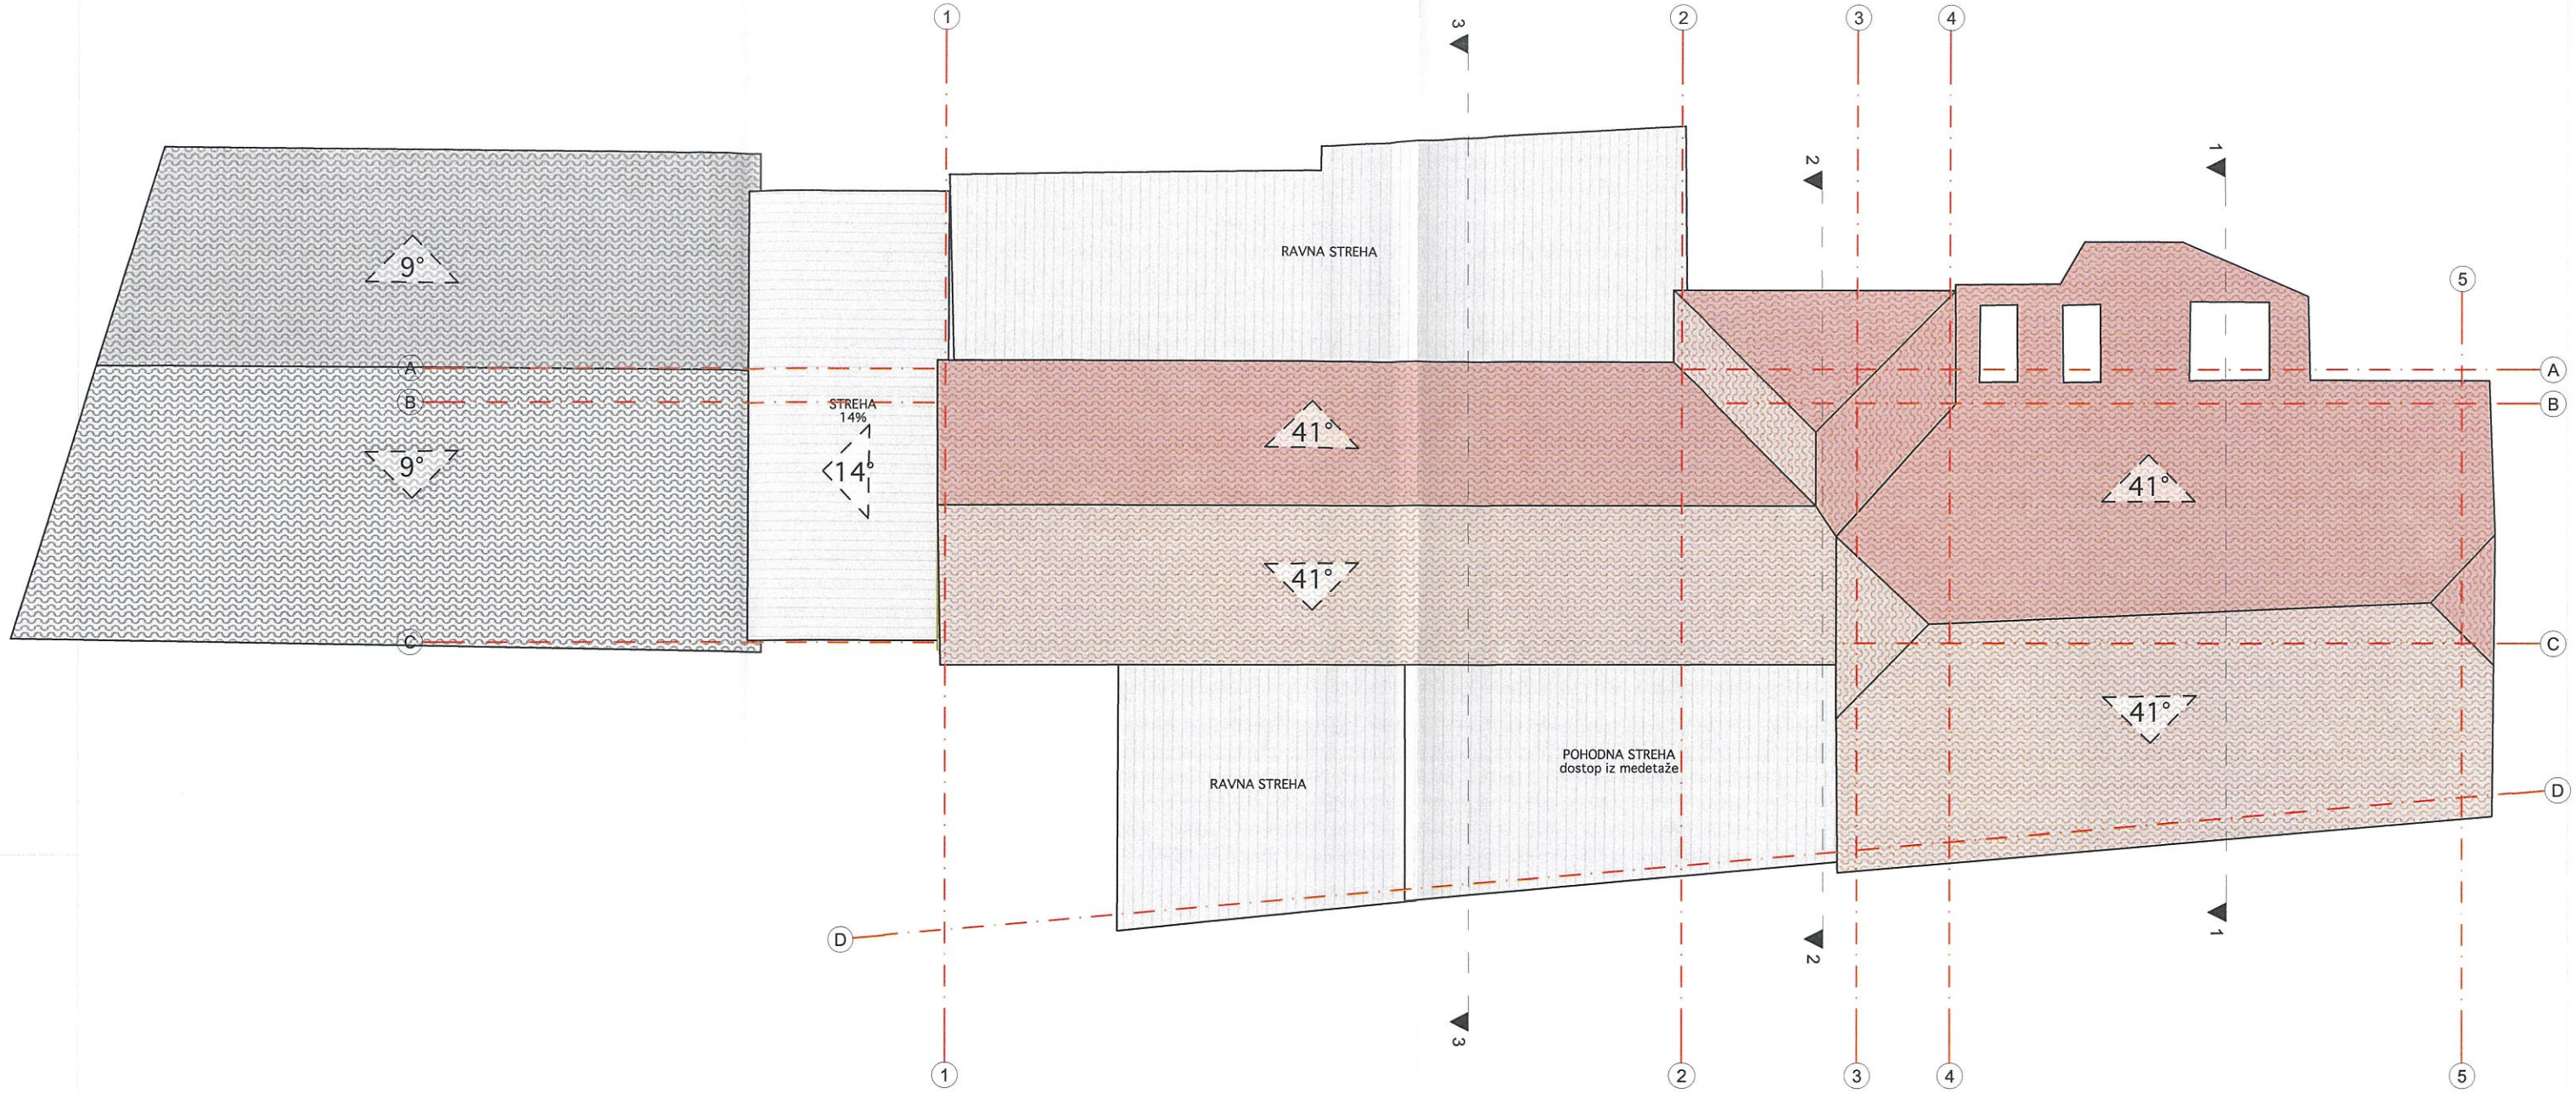

Arhitekturni posnetek je bil izdelan na podlagi geodetskega posnetka št. 123GEO22/042, ki ga je 11.04.2022 izdelalo podjetje 123GEO d.o.o. in ogleda ter arhitekturnih meritev 1.6.2022. Zaradi slabega stanja objekta podrobne meritve (meritve vseh odprtin in stavbenga pohištva) obstoječega stanja niso možne.

Atrakcija d.o.o., Glavni trg 25, 1241 Kamnik / 01-839-77-59 / atrakcija@atrakcija.com

ATRAKCIJA arhitekturni biro

investitor:	**JAVNI ZAVOD MESTNE LEKARNE Šutna 7, 1241 Kamnik, Slovenija**
objekt:	**OBSTOJEČE STANJE - NEKDANJA KLAVNICA KAMNIK**
številka projekta:	**08/2022**
datum izdelave:	**JUNIJ 2022**
vrsta načrta:	**ARHITEKTURNI POSNETEK**
odg. projektant:	**MOJCA HRIBAR, univ.dipl.inž.arh. PA PPN ZAPS 0636**
izdelal:	**URBAN HRIBAR, abs.arh.**
merilo:	**M 1:200**


S

±0,00 = +374,60 mnv


TLORIS STREHA

risba št.: **00.6**


PREREZ 1-1

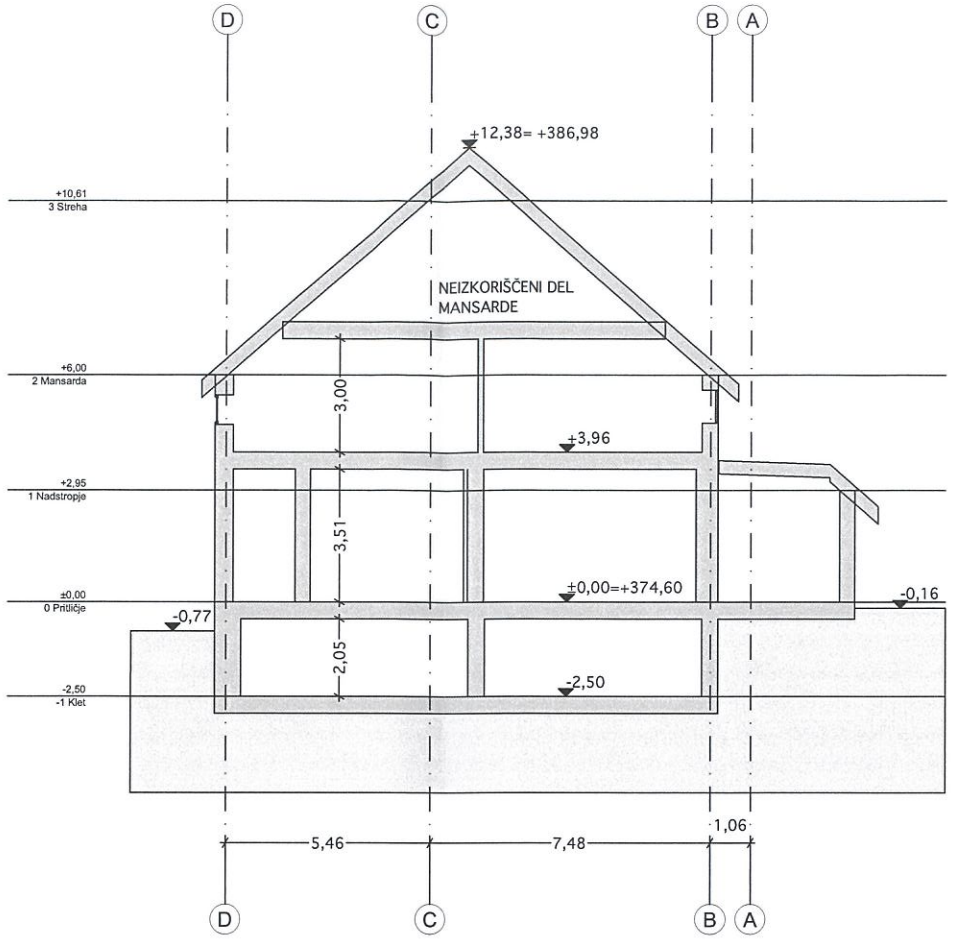

PREREZ 2-2

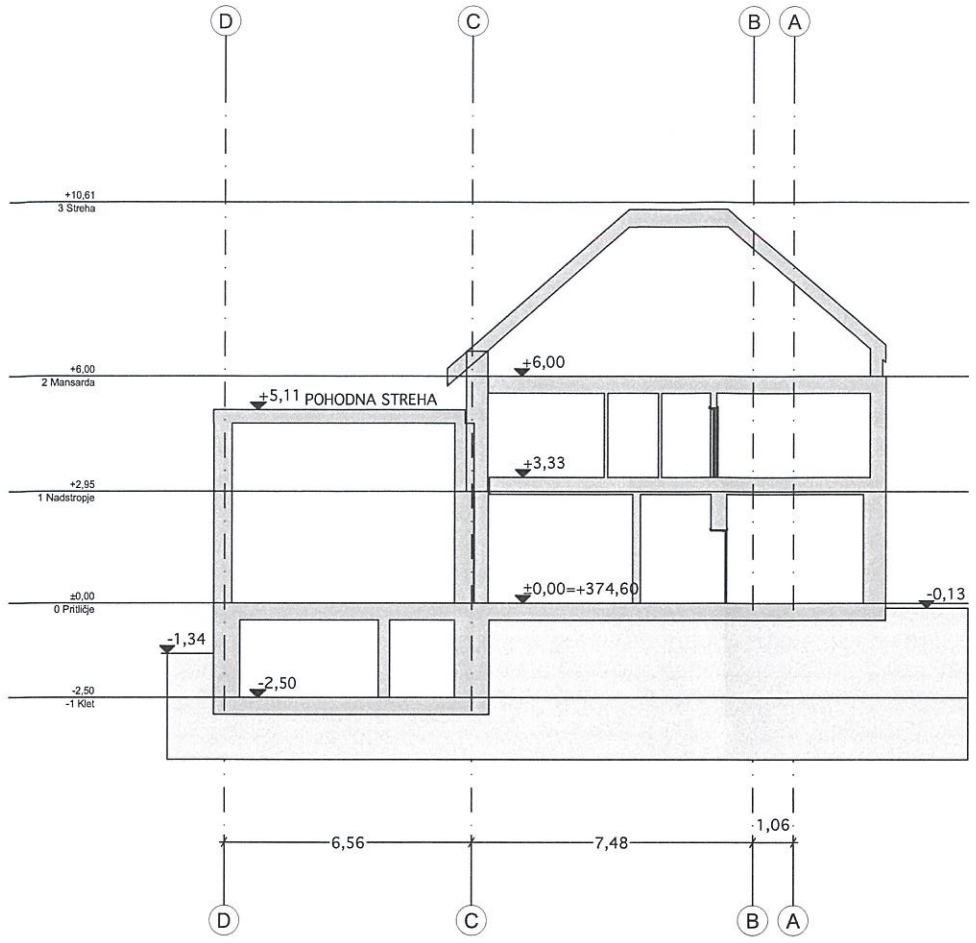

PREREZ 3-3

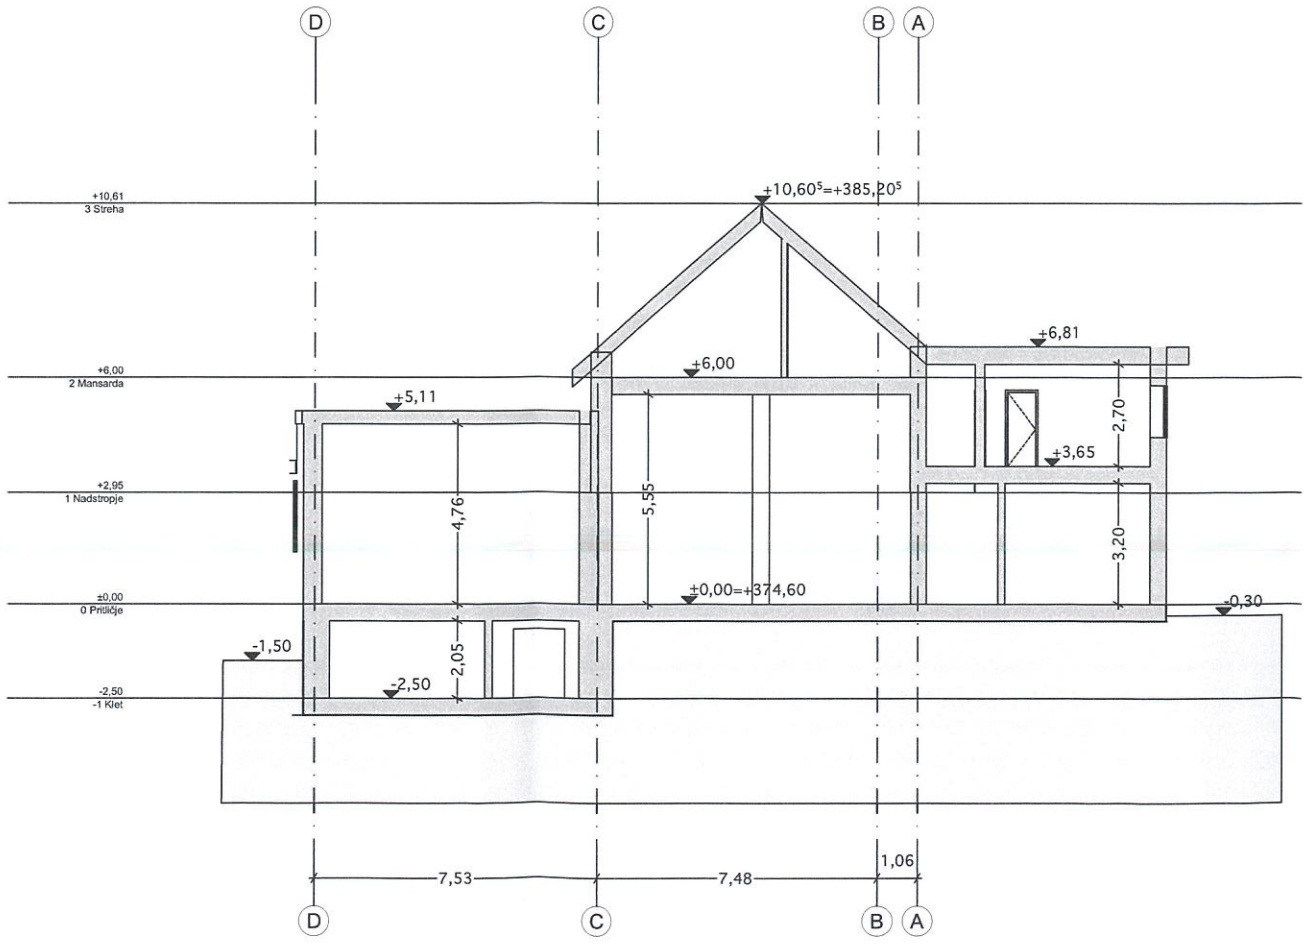

±0,00 = +374,60 mnv

Arhitekturni posnetek je bil izdelan na podlagi geodetskega posnetka št. 123GEO22/042, ki ga je 11.04.2022 izdelalo podjetje 123GEO d.o.o. in ogleda ter arhitekturnih meritev 1.6.2022. Zaradi slabega stanja objekta podrobne meritve (meritve vseh odprtin in stavbenga pohištva) obstoječega stanja niso možne.

Atrakcija d.o.o., Glavni trg 25, 1241 Kamnik / 01-839-77-59 / atrakcija@atrakcija.com

ATRAKCIJA • arhitekturni biro

investitor:	**JAVNI ZAVOD MESTNE LEKARNE Šutna 7, 1241 Kamnik, Slovenija**
objekt:	**OBSTOJEČE STANJE - NEKDANJA KLAVNICA KAMNIK**
številka projekta:	**08/2022** — datum izdelave: **JUNIJ 2022**
vrsta načrta:	**ARHITEKTURNI POSNETEK**
odg. projektant:	**MOJCA HRIBAR, univ.dipl.inž.arh. PA PPN ZAPS 0636**
izdelal:	**URBAN HRIBAR, abs.arh.**
merilo:	**M 1:200**

±0,00 = +374,60 mnv


PREREZI

risba št.: **00.7**

POGLED NA S IN SV DEL OBJEKTA



POGLED NA JZ IN J DEL OBJEKTA

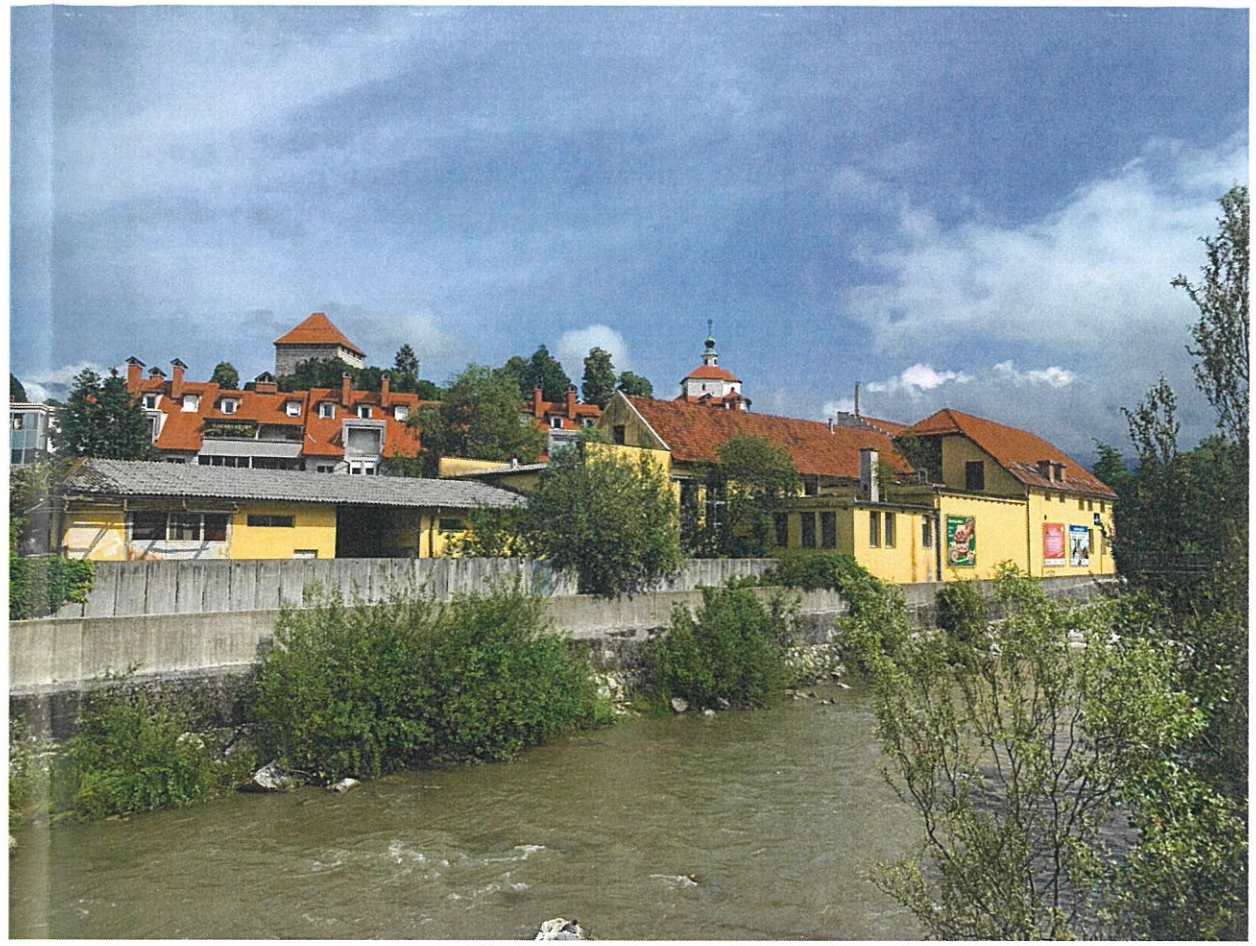

POGLED NA J DEL OBJEKTA



Arhitekturni posnetek je bil izdelan na podlagi geodetskega posnetka št. 123GEO22/042, ki ga je 11.04.2022 izdelalo podjetje 123GEO d.o.o. in ogleda ter arhitekturnih meritev 1.6.2022. Zaradi slabega stanja objekta podrobne meritve (meritve vseh odprtin in stavbenga pohištva) obstoječega stanja niso možne.

Atrakcija d.o.o., Glavni trg 25, 1241 Kamnik / 01-839-77-59 / atrakcija@atrakcija.com

ATRAKCIJA • arhitekturni biro

investitor:	**JAVNI ZAVOD MESTNE LEKARNE Šutna 7, 1241 Kamnik, Slovenija**
objekt:	**OBSTOJEČE STANJE - NEKDANJA KLAVNICA KAMNIK**
številka projekta:	**08/2022** — datum izdelave: **JUNIJ 2022**
vrsta načrta:	**ARHITEKTURNI POSNETEK**
odg. projektant:	**MOJCA HRIBAR, univ.dipl.inž.arh. PA PPN ZAPS 0636**
izdelal:	**URBAN HRIBAR, abs.arh.**
merilo:	**M**

±0,00 = +374,60 mnv

POGLEDI

risba št.: **00.8**