PRILOGA 1A

NASLOVNA STRAN PROJEKTNE DOKUMENTACIJE

INVESTITOR		
INVESTITOR 1		
ime in priimek ali naziv družbe		**SŠ Zagorje**
naslov ali poslovni naslov družbe		**Cesta zmage 5 1410 Zagorje ob Savi**
INVESTITOR 2		
ime in priimek ali naziv družbe		
naslov ali poslovni naslov družbe		
PODATKI O GRADNJI		
naziv gradnje		**Načrt izboljšanja dostopnosti**
naziv gradnje se določi po namenu glavnega objekta		
VRSTE GRADNJE	☐	**NOVOGRADNJA - NOVOZGRAJEN OBJEKT**
označiti vse ustrezne vrste gradnje	☐	**NOVOGRADNJA - PRIZIDAVA**
	☐	**REKONSTRUKCIJA**
	☐	**SPREMEMBA NAMEMBNOSTI**
	☐	**ODSTRANITEV CELOTNEGA OBJEKTA**
	☐	**LEGALIZACIJA**
	☑	**VZDRŽEVANJE OBJEKTA**
PODATKI O PROJEKTNI DOKUMENTACIJI		
vrsta dokumentacije (DPP, DGD, PZI, PZO, PID, DL)		**PZI (projektna dokumentacija za izvedbo gradnje)**
številka projekta		**03_23**
datum izdelave		**april_2025**
datum spremembe		
PODATKI O PROJEKTANTU		
projektant (naziv družbe)		**Gradbeni biro Repovž Jurij s.p.**
naslov		**Podvine 36, 1410 Zagorje ob Savi**
odgovorna oseba projektanta		**Jurij Repovž**
podpis odgovorne osebe projektanta		GRADBENI BIRO REPOVŽ JURIJ S. P. Podvine 36, 1410 Zagorje ob Savi
PODATKI O IZDELOVALCU OSNOVNEGA PRIKAZA / NAČRTA		
izdelovalec osnovnega prikaza / načrta		**Živa Repovž Zelenšek, univ.dipl.inž.arh.**
identifikacijska številka		**PA* 1852**
projektant izdelovalca osnovnega načrta (naziv družbe)		**Gradbeni biro Repovž Jurij s.p.**
naslov		**Podvine 36, 1410 Zagorje ob Savi**
PODATKI O VODJI PROJEKTIRANJA		
VODJA PROJEKTIRANJA		**Živa Repovž Zelenšek, univ.dipl.inž.arh.**
identifikacijska številka		**PA* 1852**
podpis vodje projektiranja		ŽIVA REPOVŽ ZELENŠEK UNIV.DIPL.INŽ.ARH. POOBLAŠČENA ARHITEKTKA PA* ZAPS 1852

PRILOGA 1B

UDELEŽENI STROKOVNJAKI PRI PROJEKTIRANJU

UDELEŽENI STROKOVNJAKI PRI PROJEKTIRANJU	
POOBLAŠČENI ARHITEKTI	
ime in priimek, strokovna izobrazba, identifikacijska številka	**Živa Repovž Zelenšek, univ.dipl.inž.arh., ZAPS 1852**
navedba gradiv, ki so jih izdelali	**1 Načrt s področja arhitekture**
POOBLAŠČENI INŽENIRJI S PODROČJA GRADBENIŠTVA	
ime in priimek, strokovna izobrazba, identifikacijska številka	**Jurij Repovž, u.d.i.g., G-0947**
navedba gradiv, ki so jih izdelali	**2 Načrt s področja gradbeništva**
POOBLAŠČENI INŽENIRJI S PODROČJA ELEKTROTEHNIKE	
ime in priimek, strokovna izobrazba, identifikacijska številka	**Tadej Jemec, univ.dipl.inž.el., IZS E-1045**
navedba gradiv, ki so jih izdelali	**3 Načrt s področja elektrotehnike**
POOBLAŠČENI INŽENIRJI S PODROČJA STROJNIŠTVA	
ime in priimek, strokovna izobrazba, identifikacijska številka	**Milan Guček, univ.dipl.inž. str., S-09916**
navedba gradiv, ki so jih izdelali	**4 Načrt s področja strojništva**
POOBLAŠČENI INŽENIRJI S PODROČJA TEHNOLOGIJE	
ime in priimek, strokovna izobrazba, identifikacijska številka	
navedba gradiv, ki so jih izdelali	
POOBLAŠČENI INŽENIRJI S PODROČJA POŽARNE VARNOSTI	
ime in priimek, strokovna izobrazba, identifikacijska številka	**Gregor Šuligoj, uni.dipl.inž.grad., IZS PI PV0797**
navedba gradiv, ki so jih izdelali	**Presoja požarne varnosti**
POOBLAŠČENI INŽENIRJI S PODROČJA GEOTEHNOLOGIJE IN RUDARSTVA	
ime in priimek, strokovna izobrazba, identifikacijska številka	
navedba gradiv, ki so jih izdelali	
POOBLAŠČENI INŽENIRJI S PODROČJA GEODEZIJE	
ime in priimek, strokovna izobrazba, identifikacijska številka	
navedba gradiv, ki so jih izdelali	
POOBLAŠČENI INŽENIRJI S PODROČJA PROMETNEGA INŽENIRSTVA	
ime in priimek, strokovna izobrazba, identifikacijska številka	
navedba gradiv, ki so jih izdelali	
POOBLAŠČENI KRAJINSKI ARHITEKTI	
ime in priimek, strokovna izobrazba, identifikacijska številka	
navedba gradiv, ki so jih izdelali	
POOBLAŠČENI PROSTORSKI NAČRTOVALCI	
ime in priimek, strokovna izobrazba, identifikacijska številka	
navedba gradiv, ki so jih izdelali	
POOBLAŠČENI INŽENIRJI S PODROČJA GEOTEHNOLOGIJE IN RUDARSTVA	
ime in priimek, strokovna izobrazba	
navedba gradiv, ki so jih izdelali	

Neustrezno izpustiti ali po potrebi dodati vrstice.

Pri DPP, DGD se kot "gradiva, ki so jih izdelali" navedejo kakršna koli gradiva, ki jih vodja projektiranja uporabi pri pripravi zbirnega prikaza (skice, risbe, detajli, izračuni, strokovne podlage, ki jih pred izdelavo zahtevajo področni predpisi, npr. geodetski načrt, geomehansko poročilo), vključno s tehničnimi prikazi; pri PZI, PID se navedejo načrti, pri PZO, DL tehnični prikazi oz. posnetki obstoječega stanja.

PRILOGA 1C

NASLOVNA STRAN NAČRTA

1 Načrt s področja arhitekture

PODATKI O GRADNJI		
naziv gradnje		**Načrt izboljšanja dostopnosti**
kratek opis gradnje		**Na objektu Srednje šole Zagorje se bodo izvedla vzdrževalna dela ureditve dostopov v šolo za neovirano rabo objekta, umestitev stopniščnih ploščadi ter preureditev sanitarij za gibalno ovirane osebe.**
VRSTE GRADNJE	☐	**NOVOGRADNJA - NOVOZGRAJEN OBJEKT**
označiti vse ustrezne vrste gradnje	☐	**NOVOGRADNJA - PRIZIDAVA**
	☐	**REKONSTRUKCIJA**
	☐	**SPREMEMBA NAMEMBNOSTI**
	☐	**ODSTRANITEV CELOTNEGA OBJEKTA**
	☐	**LEGALIZACIJA**
	☑	**VZDRŽEVANJE OBJEKTA**
PODATKI O PROJEKTNI DOKUMENTACIJI		
vrsta dokumentacije		**PZI (projektna dokumentacija za izvedbo gradnje)**
številka projekta		**03_23**
PODATKI O NAČRTU		
strokovno področje načrta		**1 Načrt s področja arhitekture**
naziv načrta		**1 Načrt s področja arhitekture**
številka načrta		**03_23_1**
datum izdelave		**april 2025**
datum spremembe		
PODATKI O PROJEKTANTU NAČRTA		
projektant načrta (naziv družbe)		**Gradbeni biro Repovž Jurij s.p.**
naslov		**Podvine 36, 1410 Zagorje ob Savi**
odgovorna oseba projektanta načrta		**Jurij Repovž**
podpis odgovorne osebe projektanta načrta		GRADBENI BIRO REPOVŽ JURIJ S. P. Podvine 36, 1410 Zagorje ob Savi
PODATKI O IZDELOVALCU NAČRTA		
ime in priimek pooblaščenega arhitekta, pooblaščenega inženirja		**Živa Repovž Zelenšek, univ.dipl.inž.arh.**
identifikacijska številka		**PA* 1852**
podpis pooblaščenega arhitekta, pooblaščenega inženirja		ŽIVA REPOVŽ ZELENŠEK UNIV.DIPL.INŽ.ARH. POOBLAŠČENA ARHITEKTKA PA* ZAPS 1852

PRILOGA 2B

IZJAVA PROJEKTANTA
IN VODJE PROJEKTIRANJA V PZI

PROJEKTANT	
projektant (naziv družbe)	**Gradbeni biro Repovž Jurij s.p.**
naslov	**Podvine 36, 1410 Zagorje ob Savi**
odgovorna oseba projektanta	**Jurij Repovž**

IN VODJA PROJEKTIRANJA	
vodja projektiranja	**Živa Repovž Zelenšek, univ.dipl.inž.arh.**

IZJAVLJAVA:

da je projektna dokumentacija za izvedbo gradnje (PZI):

številka projekta	**03_23**
datum izdelave	**april 2025**

- skladna z zahtevami prostorskega izvedbenega akta;

- da so bili v izdelavo projektne dokumentacije vključeni ustrezni pooblaščeni arhitekti, pooblaščeni krajinski arhitekti in pooblaščeni inženirji s področja gradbeništva, elektrotehnike, strojništva, tehnologije, požarne varnosti, geotehnologije in rudarstva, geodezije ali prometnega inženirstva ter strokovnjaki z drugih strokovnih področij, katerih strokovne rešitve so glede na namen in zahtevnost objekta ter namen izdelave projektne dokumentacije potrebni, tako da je ta izdelana celovito in medsebojno usklajena, in

- da je s projektno dokumentacijo v celoti zagotovljeno izpolnjenjevanje bistvenih in drugih zahtev objekta.

vodja projektiranja	**Živa Repovž Zelenšek, univ.dipl.inž.arh.**
identifikacijska številka	**PA* 1852**
podpis vodje projektiranja	ŽIVA REPOVŽ ZELENŠEK UNIV.DIPL.INŽ.ARH. POOBLAŠČENA ARHITEKTKA PA* ZAPS 1852
odgovorna oseba projektanta	**Jurij Repovž**
podpis odgovorne osebe projektanta	GRADBENI BIRO REPOVŽ JURIJ S. P. Podvine 36, 1410 Zagorje ob Savi

PRILOGA 2C

IZJAVA PROJEKTANTA NAČRTA IN POOBLAŠČENEGA STOKOVNJAKA, KI JE IZDELAL NAČRT V PZI IN PID

PROJEKTANT NAČRTA	
projektant načrta (naziv družbe)	**Gradbeni biro Repovž Jurij s.p.**
naslov	**Podvine 36, 1410 Zagorje ob Savi**
odgovorna oseba projektanta načrta	**Jurij Repovž**

IN POOBLAŠČENI STROKOVNJAK, KI JE IZDELAL NAČRT	
pooblaščeni strokovnjak	**Živa Repovž Zelenšek, univ.dipl.inž.arh.**

IZJAVLJAVA:

da načrt

vrsta dokumentacije	**PZI (projektna dokumentacija za izvedbo gradnje)**
strokovno področje načrta	**1 Načrt s področja arhitekture**
naziv načrta	**1 Načrt s področja arhitekture**
številka načrta	**03_23_1**
datum izdelave	

upošteva relevantne predpise in druge normativne dokumente ter da so upoštevane ustrezne bistvene in druge zahteve.

pooblaščeni strokovnjak	**Živa Repovž Zelenšek, univ.dipl.inž.arh.**
identifikacijska številka	**PA* 1852**
podpis pooblaščenega strokovnjaka	ŽIVA REPOVŽ ZELENŠEK UNIV.DIPL.INŽ.ARH. POOBLAŠČENA ARHITEKTKA PA* ZAPS 1852
odgovorna oseba projektanta načrta	**Jurij Repovž**
podpis odgovorne osebe projektanta načrta	GRADBENI BIRO REPOVŽ JURIJ S. P. Podvine 36, 1410 Zagorje ob Savi

PRILOGA 3

KAZALO VSEBINE PROJEKTA

KAZALO NAČRTOV

PZI

po potrebi dodati vrstice

naziv načrta	številka načrta
1 Načrt s področja arhitekture	**03_23_1**
2 Načrt s področja gradbeništva	**03_23_2**
3 Načrt s področja elektrotehnike	**E-03/23**
4 Načrt s področja strojništva	**S3-200/25**

po potrebi dodati vrstice

PID

navesti tiste načrte, ki so dopolnjeni ali izdelani na novo

naziv načrta	številka načrta

KAZALO ELABORATOV IN ŠTUDIJ

PZI

po potrebi dodati vrstice

naziv elaborata, študije	št.
Presoja požarne varnosti	**PPV.2310/2025**

po potrebi dodati vrstice

naziv elaborata, študije	št.

PRILOGA 4A

SPLOŠNI PODATKI O GRADNJI

PODATKI O GRADNJI	
naziv gradnje	**Načrt izboljšanja dostopnosti**
kratek opis gradnje	**Na objektu Srednje šole Zagorje se bodo izvedla vzdrževalna dela ureditve dostopov v šolo za neovirano rabo objekta, umestitev stopniščnih ploščadi ter preureditev sanitarij za gibalno ovirane osebe.**
navedba objektov in njihovih značilnosti	
glavni objekt, če je določen	**Srednja šola**
klasifikacija objekta po CC-SI	**12630 Stavbe za izobraževanje in znanstvenoraziskovalno delo**
pripadajoči objekti	
naštej	
objekt z vplivi na okolje	**NE**
kratek opis spremembe zaradi večjih odstopanj od gradbenega dovoljenja	
izpolniti, če gre za spremembo gradbenega dovoljenja	
kratek opis pripravljalnih del	
izpolniti, če gre za dokumentacijo, ki se nanaša samo na pripravljalna dela	
PROSTORSKI AKT	
prostorski akt	**•Odlok o občinskem prostorskem načrtu Občine Zagorje ob Savi – UPB, št.3500-1/2007 in št. 350-5/2014 (Uradni list RS št. 18/2015) •Odlok o dopolnitvah Odloka o občinskem prostorskem načrtu Občine Zagorje ob Savi št. 350-9/2016 (Uradni list RS št. 9/2017).**
EUP	**ZS 12 (C)**
namenska raba	**območje centralnih dejavnosti**
URBANISTIČNI KAZALCI	
Samo za stavbe v DGD.	
a) površine pod stavbami	**0,0 m2**
b) površine pod pripadajočimi pomožnimi objekti, ki niso stavbe	**0,0 m2**
c) utrjene zunanje površine (promet, komunala, tehnične površine)	**0,0 m2**
d) utrjene zunanje površine (bivanje na prostem)	**0,0 m2**
e) površine raščenega dela	**0,0 m2**
velikost gradbene parcele (a + b + c + d + e)	**0,0 m2**
zazidana površina	**0,0 m2**
bruto tlorisna površina vseh stavb	**0,0 m2**
faktor prekritih površin (FPP)	
faktor raščenih površin (FRP)	
faktor utrjenih zunanjih površin (FU)	

faktor utrjenih bivalnih površin (FU-B)
faktor utrjenih prometnih, komunalnih in tehničnih površin (FU-P)
faktor zazidanosti (FZ)
faktor izrabe (FI)
drugi podatki o gradbeni parceli v skladu z zakonom o urejanju prostora

K DOKUMENTACIJI JE TREBA PRIDOBITI NASLEDNJA MNENJA

izpolniti v DPP, DGD in PZI, če je za poseg relevantno

SKLADNOST S PROSTORSKIMI AKTI

OBČINA	**SKLADNOST S PROSTORSKIMI AKTI**

VAROVANA, VARSTVENA IN OGROŽENA OBMOČJA, VODNA IN PRIOBALNA ZEMLJIŠČA

VAROVALNI PASOVI INFRASTRUKTURE

JAVNE CESTE	**MNENJE ZA GRADNJO Z VIDIKA VAROVANJA JAVNIH CEST**

št. projekta: 03/23

Srednja šola Zagorje

NAČRT IZBOLJŠANJA DOSTOPNOSTI

vrsta načrta:

PZI

GRADBENI BIRO
REPOVŽ JURIJ S. P.
Podvine 36, 1410 Zagorje

April 2025

Podvine 36,1410 Zagorje ob Savi., Tel.: 05 99 50 094 / 05 99 62 380, e-pošta: jure@gb-repovz.si

NAČRT ARHITEKTURE

Podvine 36,1410 Zagorje ob Savi., Tel.: 05 99 50 094 / 05 99 62 380, e-pošta: jure@gb-repovz.si

3. KAZALO VSEBINE PROJEKTNE DOKUMENTACIJE

SPLOŠNI DEL

1.	NASLOVNA STRAN – PRILOGA 1A
2.	PODATKI O UDELEŽENIH STROKOVNJAKIH – PRILOGA 1B
3.	NASLOVNA STRAN NAČRTA ARHITEKTURE - 1C
4.	IZJAVA PROJEKTANTA IN VODJE PROJEKTIRANJA V PZI – PRILOGA 2B
5.	IZJAVA PROJEKTANTA NAČRTA IN POOBLAŠČENEGA STROKOVNJAKA – 2C
6.	KAZALO VSEBINE PROJEKTA – PRILOGA 3
7.	KAZALO VSEBINE ZBIRNEGA NAČRTA
8.	SPLOŠNI PODATKI O GRADNJI – PRILOGA 4A
9.	IZKAZI, ELABORATI in ŠTUDIJE

TEHNIČNI DEL

	TEKSTUALNI DEL
A.	ZBIRNO TEHNIČNO POROČILO
	GRAFIČNI DEL
B.	GRAFIČNI PRIKAZI

Podvine 36,1410 Zagorje ob Savi., Tel.: 05 99 50 094 / 05 99 62 380, e-pošta: jure@gb-repovz.si

A. ZBIRNO TEHNIČNO POROČILO

A. ZBIRNO TEHNIČNO POROČILO
1. Splošne opombe
1. 1. Splošna navodila in opozorila glede uporabe načrta
2. Opis gradnje in njenih značilnosti
2. 1. Namen posega
2. 2. Opis lokacije z urbanističnimi podatki
2. 3. Funkcionalna zasnova novega objekta
3. Izpolnjevanje bistvenih zahtev
3. 1. mehanska odpornosti in stabilnost
3. 2. varnost pred požarom
3. 3. higienska in zdravstvena zaščita ter zaščita okolja
3. 4. varnosti pri uporabi
3. 5. zaščita pred hrupom
3. 6. varčevanje z energijo in ohranjanje toplote
3. 7. univerzalna graditev in raba objektov
3. 8. trajnostna raba naravnih virov
4. Povzetki tehničnih poročil vseh načrtov
5. Tehnične značilnosti predvidene gradnje – opis projektnih rešitev
5. 1. Gradbena in obrtniška dela
5. 2. Obrtniška dela
6. Tabele prostorov s površinami
B. GRAFIČNI PRIKAZI

A. ZBIRNO TEHNIČNO POROČILO

1. SPLOŠNE OPOMBE

1. 1. SPLOŠNA NAVODILA IN OPOZORILA GLEDE UPORABE NAČRTA

Izdelavo ponudb za izvedbo in izvedbo projekta je potrebno izdelati skladno z načrtom. Načrt je potrebno upoštevati v celoti (risbe, opisi in popisi). V primeru tiskarskih napak, morebitnih neskladij v projektu ali tehničnih pomanjkljivosti izvedbenih detajlov, risb, opisov ali popisov je ponudnik ali izvajalec dolžan na to opozoriti projektanta. Predloge potrdita projektant in investitor.
V sklop izvajalčeve ponudbe sodijo vsi delavniški načrti, ki jih pred izvedbo glede tehnične pravilnosti, zahtevane kakovosti in videza potrdi projektant.
Kjer ni opredeljenega izvedbenega industrijskega detajla ali izdelka, ga mora izvajalec pred izvedbo predstaviti, izbor pa potrditi projektant in investitor.
Vzorce vseh finalnih materialov je ponudnik dolžan predložiti projektantu v potrditev.
Kjer so možne alternative v izbiri materiala (finalne obloge površin, njihove obdelave, vidni in nevidni pritrdilni materiali, podkonstrukcije, vzorci potiskov, okovje, obdelave stavbnega pohištva in podobno), je pred izvedbo obvezno predložiti vzorce, ki jih potrdita projektant in investitor.

2. OPIS GRADNJE IN NJENIH ZNAČILNOSTI

2. 1. NAMEN POSEGA

Predmet projektne dokumentacije je identifikacija potrebnih ukrepov in posegov za izboljšanje univerzalne dostopnosti in uporabnosti objektov srednjega šolstva, s klasifikacijo 12630 Stavbe za izobraževanje in znanstveno raziskovalno delo funkcionalno oviranim osebam. Funkcionalno ovirane osebe so invalidi ter druge osebe s trajnimi ali začasnimi okvarami, motnjami oziroma telesnimi značilnostmi, ki imajo predvsem zaradi različnih ovir v okolju težave pri dostopu in uporabi prostora ali storitev in, ki navadno za običajno uporabo prostora in storitev potrebujejo prilagoditve.

Predmet projekta je stavba srednje šole Zagorje ob Savi, na naslovu Cesta zmage 5, 1410 Zagorje ob Savi. V IDZ načrtih št. 03/23 (maj 2024), ki so bili podlaga za te PZI načrte, se projekt osredotoči samo na posege in ukrepe za zagotavljanje univerzalne dostopnosti gibalno oviranim osebam.

2. 2. OPIS LOKACIJE Z URBANISTIČNIMI PODATKI

Načrtovani posegi so predvideni na parcelah št. 837/1, 837/3, 837/4 in 837/5, ki sestavljajo glavni objekt srednje šole Zagorje ob Savi in neposredna okolica s cesto in parkiriščem na parcelah št. 803/34, 803/33 in 803/32, ki so v lastni Občine Zagorje ob Savi. Na parceli št. 814/1, stoji pripadajoči desni trakt srednje šole, vse parcele so k.o. 1886 Zagorje mesto in so zajete v OPPN 18/2014.

Stavbi sta vpisani v kataster stavb pod št. 838 – glavni del (registrski vpis) in št. 839 – stranski del (katastrski vpis po ZEN za del stavbe).

Šola se nahaja na območju centralnih dejavnosti – C, v enoti urejanja prostora ZS 12, za katero velja UN za območje ob Cesti zmage v Zagorju ob Savi, odlok št. 352-5/97, (Uradni vestnik Zasavja, št. 10/99 in Uradni list RS, št. 32/07). Območje spada pod erozijska območja z običajnimi zaščitnimi ukrepi. S projektom ureditve dostopnosti se približamo javni poti št. 982322. Za poseg v varovalni pas ceste je bilo pridobljeno soglasje Občine Zagorje ob Savi št. 351-350/2025-2.

2. 3. FUNKCIONALNA ZASNOVA NOVIH UREDITEV

Vzdrževalna dela zajemajo:

- preureditev sanitarij za gibalno ovirane v 1. nadstropju
- univerzalno dostopno ureditev glavnega vhoda v šolo za gibalno ovirane
- univerzalno dostopno ureditev stranskega vhoda v šolo za gibalno ovirane
- umestitev stopniščnih ploščadi in klančin za univerzalno dostopne vertikalne in horizontalne poti v šoli.

3. IZPOLNJEVANJE BISTVENIH ZAHTEV

Zaradi dokazovanja izpolnjevanja bistvenih zahtev projektna dokumentacija za izvedbo gradnje glede na vrsto, namembnost, tveganje, ogroženost in druge značilnosti objekta vsebuje podatke, iz katerih je razvidno izpolnjevanje bistvenih zahtev. Izpolnjevanje bistvenih zahtev je razvidno iz posameznih načrtov in elaboratov, ki so sestavni del projektne dokumentacije za izvedbo gradnje.

1 Zbirni načrt s področja arhitekture, št. 03/23 – 1
2 Načrt s področja gradbeništva, št. 03/23 – 2
3 Načrt s področja elektrotehnike, št. E-03/23
4 Načrt s področja strojništva, št. 3-200/25
Presoja požarne varnosti, št. PPV.2310/2025

3. 1. MEHANSKA ODPORNOST IN STABILNOST

V načrtih projektne dokumentacije za izvedbo gradnje so izpolnjene vse zahteve z vidika zagotavljanja izpolnjevanja bistvene zahteve mehanske odpornosti in stabilnosti, kar je razvidno iz grafičnih prikazov:

- *2 Načrta s področja gradbeništva.*

Objekti bodo med gradnjo in uporabo mehansko odporni in stabilni, ob upoštevanju vplivov, ki jim bodo izpostavljeni. Ti vplivi ne bodo povzročili porušitve celotnega objekta ali njegovega dela, deformacij in nihanj, večjih od dopustnih, škode na drugih delih objekta, napeljavi in vgrajeni opremi zaradi večjih deformacij nosilne konstrukcije, razen pri potresu z majhno verjetnostjo dogodka.

Pri zagotavljanju mehanske odpornosti in stabilnosti bodo upoštevani trajni, spremenljivi in naključni vplivi. Trajni vplivi bodo deformacije, ki se bodo pojavljale med gradnjo. Spremenljivi vplivi bodo obtežba s snegom in ledom, obtežba zaradi vetra, obtežba z vodo, toplotni vplivi, zmrzovanje, dinamični vplivi strojev, obremenitve ob gradnji in korozija. Naključni vplivi bodo lahko udarci, eksplozije, potresi in vplivi požara.

Gradnja glede mehanske odpornosti in stabilnosti ne bo negativno vplivala na bližnja zemljišča in ogrožala stabilnosti drugih objektov, ker se bo izvajala z zadostnim odmikom oz. ustreznim varovanjem sosednjih objektov.

Z načrtovanimi posegi ne poslabšujemo obstoječega stanja objekta.

3. 2. VARNOST PRED POŽAROM

V načrtih projektne dokumentacije za izvedbo gradnje so izpolnjene vse zahteve z vidika zagotavljanja izpolnjevanja bistvene zahteve varnost pred požarom, kar je razvidno iz tehničnega poročila in grafičnih prikazov:

- *1 Načrta s področja arhitekture,*
- *Presoje požarne varnosti.*

Evakuacijske poti iz obstoječega dela objekta se ne bodo podaljševale glede na predvidene posege. Tako se požarna varnost obstoječega dela objekta ne bo zmanjšala, kar je skladno s 23.členom Zakona o varstvu pred požarom.

Skladno s TSG-1-001:2019 je minimalna zahtevana širina notranjega stopnišča 120 cm. Svetla širina notranjega stopnišča je 192-197 cm. Montaža naprave za dostop gibalno oviranih oseb bo zavzela 38-45 cm. Tako bo ostala svetla širina stopnišča minimalno 147 cm, kar je več od zahtevane minimalne širine stopnišča, ki je 120 cm.

Svetla širine podestov je 165 cm. Montaža naprave za dostop gibalno oviranih oseb bo zavzela 38-45 cm. Tako bo ostala svetla širina podesta minimalno 120 cm, kar je enako kot zahtevana minimalna širina stopnišča, ki je 120 cm.

Novo vgrajene obloge na hodniku morajo izpolnjevati sledeče zahteve glede odziva na ogenj:
•stene in stropovi morajo biti razred odziva na ogenj B-s1,d0,
•talne obloge morajo biti razred odziva na ogenj Bfl-s2.

Z načrtovanimi posegi ne posegamo v nosilno konstrukcijo objekta in ne poslabšujemo obstoječega stanja objekta.

3. 3. HIGIENSKA IN ZDRAVSTVENA ZAŠČITA TER ZAŠČITA OKOLJA

V načrtih projektne dokumentacije za izvedbo gradnje so izpolnjene vse zahteve z vidika zagotavljanja izpolnjevanja bistvene zahteve higienske in zdravstvene zaščite ter zaščite okolja, kar je razvidno iz tehničnega poročila in grafičnih prikazov:

- *1 Načrta s področja arhitekture,*
- *4 Načrta s področja strojništva.*

V objektu bo zagotovljena higienska in zdravstvena zaščita. Objekt ne bo ogrožal zdravja ljudi ali povzročil čezmerne obremenitve okolja. Objekt bo zagotavljal, da bo onesnaževanje notranjega in zunanjega zraka, odvajanje odpadnih voda, ravnanje z odpadki ter ionizirajoča in elektromagnetna sevanja čim manjše in ne bo presegal predpisanih mejnih vrednosti.

Prezračevanje sanitarij bo mehansko, možnost tudi za naravno prezračevanje preko okna.
Za odvoz gradbenih odpadkov bo potrebno koristiti registrirano deponijo. Potencialni vir onesnaženja tal predstavlja možnost izlitja olj ali maziv iz gradbene mehanizacije. Če med gradnjo do tega pride, naj se onesnažena zemljina takoj odstrani in ustrezno embalira ter preda pooblaščeni organizaciji za ravnanje s tovrstnimi odpadki. V objektu bo na voljo pitna voda ter zadostno število sanitarij.

3. 4. VARNOSTI PRI UPORABI

V načrtih projektne dokumentacije za izvedbo gradnje so izpolnjene vse zahteve z vidika zagotavljanja izpolnjevanja bistvene zahteve varnosti pri uporabi, kar je razvidno iz tehničnega poročila in grafičnih prikazov:

- *1 Načrt s področja arhitekture,*
- *3 Načrt s področja elektrotehnike,*
- *4 Načrt s področja strojništva.*

Z načrtovanimi posegi ne poslabšujemo obstoječega stanja objekta. Okno v 1. nadstropju v kopalnici ostaja enake dimenzije. Zamenjana bodo notranja vrata v sanitarije V01 (86x200 cm), V02 (75x200 cm) in zunanja vhodna vrata VV1 (90/200 cm).

Stopnišče je ograjeno z obstoječo kovinsko ograjo, kateri se na notranji strani dodajo še horizontalna vodila za stopniščne ploščadi, ki dodatno zavarujejo stopnišče in služijo kot oprijemalo.

Pohodna površina novih klančin je glede na njihov naklon zavarovana z ustreznimi robovi in oprijemali ter je izdelana iz nedrsečega materiala (žgani granit). Gotovi tlak v sanitarijah so protizdrsne keramične ploščice (min R10). Višinske kote objekta ostajajo nespremenjene.

3. 5. ZAŠČITA PRED HRUPOM

V načrtih projektne dokumentacije za izvedbo gradnje so izpolnjene zahteve z vidika zagotavljanja izpolnjevanja bistvene zahteve zaščita pred hrupom, kar je razvidno iz tehničnega poročila in grafičnih prikazov:

- *1 Načrt s področja arhitekture,*

Z načrtovanimi posegi ne posegamo v to bistveno zahtevo in ne poslabšujemo obstoječega stanja objekta.

3. 6. VARČEVANJE Z ENERGIJO IN OHRANJANJE TOPLOTE

V načrtih projektne dokumentacije za izvedbo gradnje so izpolnjene zahteve z vidika zagotavljanja izpolnjevanja bistvene zahteve varčevanja z energijo in ohranjanja toplote, kar je razvidno iz tehničnega poročila in grafičnih prikazov:

- *1 Načrt s področja arhitekture.*

Z načrtovanimi posegi ne posegamo v to bistveno zahtevo in ne poslabšujemo obstoječega stanja objekta.

3. 7. UNIVERZALNA GRADITEV IN RABA OBJEKTOV

V načrtih projektne dokumentacije za izvedbo gradnje so izpolnjene zahteve z vidika zagotavljanja izpolnjevanja bistvene zahteve univerzalne graditve in rabe objektov, kar je razvidno iz tehničnega poročila in grafičnih prikazov:

- *1 Načrta s področja arhitekture.*

Glede na gradbeni zakon (Uradni list RS, št. 199/21, 105/22 – ZZNŠPP in 133/23) je objekt v javni rabi objekt ali del objekta, katerega raba je pod enakimi pogoji namenjena vsem. To so med drugim stavbe splošnega družbenega pomena (skupina 126 CC-SI), kamor spadajo tudi Stavbe za izobraževanje in znanstveno raziskovalno delo 12630 ter javne površine, kot so javna cesta, ulica in parkirišče.

Skladno z 38. členom Zakona o izenačevanju možnosti invalidov se primerno prilagoditev obstoječih objektov v javni rabi zagotovi s tem, da se odpravijo grajene in komunikacijske ovire iz 9. člena tega zakona, ki jih mora investitor odpraviti ob prvi rekonstrukciji objekta po uveljavitvi tega zakona, vendar najkasneje v 15 letih po uveljavitvi tega zakona. Prilagoditve objektov v javni rabi se opravijo z gradbenimi in tehničnimi napravami, zvočnimi in svetlobnimi indikatorji, pisnimi informacijami in drugimi ustreznimi tehničnimi prilagoditvami.

OPN Občine Zagorje ob Savi se v 104. členu opredeljuje glede dostopa do objektov funkcionalno oviranim osebam. Vsi objekti v javni rabi morajo zagotavljati funkcionalno oviranim osebam dostop, vstop in uporabo brez grajenih in komunikacijskih ovir, oziroma je potrebno pri načrtovanju upoštevati veljavne predpise s teh področij.

Skladno z aktualnimi predpisi, razvojnimi strategijami in usmeritvami Ministrstva za vzgojo in izobraževanje, se bo v objektu Srednje šole Zagorje s predlaganimi posegi najprej uredila dostopnost objekta gibalno oviranim osebam, ob vključitvi ostalih funkcionalno oviranih oseb pa se bodo postopoma izvedle še ostale prilagoditve predvidene v IDZ (talni taktilni sistem, slušne zanke ipd.).

Dostopi, vhodi, povezovalne poti in sanitarije bodo univerzalno dostopne z umestitvijo ustreznih klančin z varovalnimi robniki oz. oprijemali, umestitvijo stopniščnih ploščadi in postavitvijo novih vrat ustrezne širine. Dostop, vstop v objekt in premikanje po etažah je za vse predvideno po isti poti brez ovir. Povezava med nadstropji je predvidena s stopniščnimi ploščadmi ob glavnem stopnišču.

3. 8. TRAJNOSTNA RABA NARAVNIH VIROV

V načrtih projektne dokumentacije za izvedbo gradnje so izpolnjene zahteve z vidika zagotavljanja izpolnjevanja bistvene zahteve trajnostna raba naravnih virov, kar je razvidno iz tehničnega poročila in grafičnih prikazov:

- *1 Načrta s področja arhitekture,*
- *2 Načrta s področja gradbeništva,*
- *4 Načrta s področja strojništva.*

Predvidena je uporaba obnovljivih virov energije. Sistem ogrevanja sanitarij je že urejen s toplotno črpalko za ogrevanje vode tipa zrak/voda. Za izdelavo novih ureditev so načrtovane okoljsko sprejemljive certificirane surovine. Posamezni leseni elementi izhajajo iz okoliških gozdov v bližini mesta vgradnje, kar zmanjša transportne stroške pri gradnji. Kamen za tlakovanje izhaja iz slovenskih kamnolomov. Z načrtovano vgradnjo kvalitetnih materialov bo življenjska doba objekta daljša. Po odstranitvi objekta je možno uporabljene materiale, gradbene odpadke z ustreznim odlaganjem in razvrščanjem v zbirnem centru pripraviti na ponovno uporabo kot gradbeni material ali za obdelavo.

4. POVZETKI TEHNIČNIH POROČIL VSEH NAČRTOV

4. 1. NAČRT S PODROČJA ELEKTROTEHNIKE

V objektu se predvidijo sanitarije s hodnikom za gibalno ovirane. Elektro inštalacija obsega splošno moč (vtičnica, ventilator) in razsvetljavo. Dodana se še lokalna SOS enota za sanitarije.

Predvidoma se za priklop uporabi obstoječe tokokroge razsvetljave in moči. Po rušitvenih delih je potrebno obstoječo inštalacijo pregledati in oceniti ali je primerna za priklop in ali so potrebne dodatni posegi v razdelilniku oziroma bo potrebno napeljati nove napajalne kable. Po izvedbi inštalacij se spremembe in oznake ustrezno označijo v PZI dokumentaciji sanitarij.

Vgrajeni električni kabli naj ustrezajo minimalnemu razredu odziva na ogenj Cca s1d2 a1 in jih polagati skladno z zahtevami smernice SZPV 408. Predviden tip kablov, ki ustreza zahtevi je tip z oznako NHXMH.

Izolirani vodniki in kabli se smejo spajati samo v inštalacijskih dozah, kabelskih spojkah in stikalnih blokih, ob spojih pa instalacijski sistem ne sme biti izpostavljen izvlečnim ali upogibnim silam. V isto instalacijsko cev se lahko namestijo (položijo) samo vodniki enega tokokroga razen krmilnih in pomožnih tokokrogov.

Inštalacija moči obsega vtičnico pri ogledalu in priklop ventilatorja. Vse vtičnice se opremi z oznako razdelilnika in številko tokokroga, ki jo napaja. Vtičnice v vlažnih prostorih (sanitarijah) morajo imeti zaščitni pokrovček (IP44).

Razsvetljava ustreza namembnosti prostora. Vsa razsvetljave se izvede z LED svetili, saj dosegamo najvišje vrednosti svetilnosti na porabljeno električno energijo (lm/W). Sanitarije osvetljujemo s srednjo osvetljenostjo 150-200 lx.

Za klic v sili je predvidena samostojna enota z SOS stikalom s potezno vrvico pri wc školjki in alarmiranjem na hodniku.

4. 2. NAČRT S PODROČJA STROJNIŠTVA

VODOVOD
Notranji razvod tople in hladne vode se prične na obstoječem priključku hladne vode trokadera, ki se odstrani. Topla voda se priključi na obstoječo vertikalo tople vode, ki poteka v steni vgradnje umivalnika. Razvod je napeljan v izolacijski plasti estriha in utorih v stenah iz predizoliranih cevi z 19mm debelo izolacijo. Razmak med cevjo HV in TV je minimalno 60mm. Spajanje cevi je izvedeno z zatisnimi fitingi. Cevi do posameznih porabnikov so napeljane v dolbenjih utorih v steni in zaključene s kotnim ventilom DN15. Armature so vse enoročne izvedbe. Vrsta vgradnje pipe na posameznem mestu je po namembnosti uporabe. Umivalniki so brez preliva.

KANALIZACIJA
Interna kanalizacija je sestavljena iz PP cevi z ustreznimi fazonskimi kosi in zajema odvode umivalnika, pipe in WC. Cevi kanalizacije so speljane v tlaku in priključene na obstoječ preboj trokadera in nov preboj za WC.
Priključki na obstoječo vertikalno kanalizacijo se izvede v medstropovju prostora v pritličju. Priključke pritrditi z obešali.

OGREVANJE
Na ogrevanju se obstoječi radiator prestavi na novo lokacijo. Nove povezovalne izolirane cevi se vgradijo v tlaku hodnika.

PREZRAČEVANJE
Prostor WC-ja se prezračujejo naravno in prisilno z vgradnjo stenskega ventilatorja na zunanji steni pretoka 65-95 m3 /h in zamikom delovanja. Na fasadi vgrajena lamelna samodvižna zaščitna rešetka.

4. 3. PRESOJA POŽARNE VARNOSTI

V primeru posegov, rekonstrukcije, itd. morajo novo vgrajeni gradbeni proizvodi izpolnjevati spodnje zahteve.

Hodnik je prostor v katerem se lahko zbere več kot 100 oseb, zato so zahteve za obloge za prostore z veliko uporabniki. Prostor je manjši od 1000 m2.
Novo vgrajene obloge na hodniku morajo izpolnjevati sledeče zahteve glede odziva na ogenj:
•stene in stropovi morajo biti razred odziva na ogenj B-s1,d0 (dovoljene so lesene obloge klasifikacije D-s2,d0 položene brez zračnega sloja),
•talne obloge morajo biti razred odziva na ogenj Bfl-s2.

Ocenjujemo da se skladno s 23. členom Zakona o varstvu pred požarom, zaradi investicijsko vzdrževanih del, požarna varnost v obstoječem objektu ne bo zmanjšala, če se bodo izvedli ukrepi iz Presoje požarne varnosti.

Evakuacijske poti
Evakuacijske poti se iz obstoječega dela objekta se ne bodo podaljševale glede na predvidene posege. Tako se požarna varnost obstoječega dela objekta ne bo zmanjšala, kar je skladno s 23.členom Zakona o varstvu pred požarom. V objektu ni nameščenega sistema odkrivanja in javljanja požara.

V objektu se lahko zbere do 400 oseb. Maksimalno število oseb v najvišji etaži je 200 oseb. Za evakuacijo 200 oseb iz najvišje etaže sta potrebna dva izhoda; en izhod širine 90 cm in drugi izhod širine 120 cm. Prvi izhod je na obstoječe zunanje stopnišče, drugi pa po notranjem stopnišču.

Skladno s TSG-1-001:2019 je minimalna zahtevana širina notranjega stopnišča 120 cm. Svetla širina notranjega stopnišča je 192-197 cm. Montaža naprave za dostop gibalno oviranih oseb bo zavzela 38-45 cm. Tako bo ostala svetla širina stopnišča minimalno 147 cm, kar je več od zahtevane minimalne širine stopnišča, ki je 120 cm.

Svetla širine podestov je 165 cm. Montaža naprave za dostop gibalno oviranih oseb bo zavzela 38-45 cm. Tako bo ostala svetla širina podesta minimalno 120 cm, kar je enako kot zahtevana minimalna širina stopnišča, ki je 120 cm.

Kljub montaži naprave za dostop gibalno oviranih oseb bo obstoječe notranje stopnišče imelo minimalno zahtevano širino 120 cm na podestih in ramah.

5. TEHNIČNE ZNAČILNOSTI PREDVIDENE GRADNJE – OPIS PROJEKTNIH REŠITEV

5. 1. GRADBENA IN OBRTNIŠKA DELA

5. 1. 1. OPIS DEL – SPLOŠNO

Načrtovani vzdrževalni posegi na šoli zajemajo:

- Umestitev stopniščne ploščadi skladne glede na SIST ISO 21542.

Stopniščna ploščad (tipa Stratos), je dimenzije 900/1250 mm, dolžina vožnje cca 27m, od pritličja do 2. nadstropja. Vodila bodo postavljena na notranjo stran glavnega stopnišča, ob obstoječo ograjo. Pritrjevanje vodil je na stebričke, ki se vpenjajo na tla stopnišča. Vstop na ploščad je pod kotom 90 stopinj z možnostjo izhoda/izstopa v vsakem nadstropju. Ploščad je predvidena v sivi barvi po izbiri arhitekta, prašno barvana po RAL. Za potrebe montaže ploščadi je predviden dovod električne energije ob spodnji vstopni postaji na nivoju glavnega vhoda.

- Preureditev sanitarij za gibalno ovirane v 1. nadstropju.

Obstoječi garderobni prostor /prostor za čistilke, se preuredi v sanitarije za gibalno ovirane skladne s SIST ISO 21542. Ustrezno se poveča svetla dimenzija vrat ter preuredi dostopen hodnik/predprostor, kjer se zaradi spremembe višine tlaka, le tega zamenja in izvede klančina z ustreznimi oprijemali pritrjenimi na steno. Sanitarije se opremijo z ustrezno sanitarno opremo, armaturami in novimi omaricami na ključ.

- Univerzalno dostopna ureditev glavnega vhoda v šolo.

Obstoječa vhodna ploščad do glavnega vhoda je dvignjena nad okolico, prav tako je dvignjen glavni vhod. Ureditev zato preko nove klančine z naklonom 4,8 % (do 1:20) in povišanjem ploščadi, omogoči univerzalno dostopen ter varen glavni vhod v šolo, ki je proti cesti ločen s fiksnimi koriti za zelenje. Na notranji strani klančine pa je urejen robnik višine 150 mm s svetlostnim kontrastom glede na klančino Cm≥30% (Cw ≥45%). Na levi strani klančine se postavi nova klop ter stojala za kolesa.

- Univerzalno dostopna ureditev stranskega vhoda v šolo.

Obstoječa vhodna ploščad do stranskega vhoda je dvignjena nad okolico, prav tako je dvignjen stranski vhod. Za dostop do stranskega vhoda se uporabi že izvedena klančina do sosednje stolpnice, ki pripelje do ploščadi pred stranskim vhodom. Od ploščadi do vhoda je predvidena izvedba premične rolo klančine (271/110 cm) z naklonom 6% in ustrezno zaščito vzdolž poti in oprijemali na obeh straneh skladno s SIST ISO 21542. Predvidena klančina je shranjena v najbližjem prostoru in se ob izkazani potrebi hitro namesti. Vhodna vrata v prizidek se zamenjajo, da se omogoči ustrezno odpiranje navzven.

- Umestitev premične klančine in ureditev povezovalnega hodnika.

Obstoječi prizidek šole z dvema učilnicama, je s tremi stopnicami višinsko ločen od preostalega dela šole, zato se predvidi preureditev stopnic in umestitev nove premične rolo klančine (387/110 cm) z naklonom 12,5%, ki je skladna s SIST ISO 21542 pri obstoječih stavbah in ima predvidena ustrezna oprijemala na obeh straneh

klančine ter zaščito vzdolž poti. Predvidena klančina je shranjena v najbližjem prostoru in se ob izkazani potrebi hitro namesti.

5. 1. 2. OPIS DEL – SANITARIJE ZA GIBALNO OVIRANE V 1. NADSTROPJU

GRADBENA DELA

Obstoječi garderobni prostor se izprazni, obstoječe vodovodne in elektro inštalacije se zavaruje. Odstranijo se keramični tlaki in stenske obloge ter armstrong strop v hodniku in predvidenih sanitarijah. Vratne odprtine se ustrezno povečajo in obdelajo (skladno s shemami vrat).

Uredijo se nove inštalacije, umestijo novi podometni elementi, nov estrih, hidroizolacija (stene, tla, robovi, ob odtokih) ter položi siva talna keramika in stenska keramika v svetlejši barvi. Zaključni del tlaka v hodniku se glede na grafične prikaze izvede s klančino v naklonu 6%.

OBRTNIŠKA DELA

Ob straneh se namestijo ustrezna oprijemala, skladno s priporočili SIST ISO 21542. Izvede se nov montažni strop (tipa armstrong) na višini 3m. Predvidena je montaža treh novih vrat ter vse nove sanitarne opreme glede na grafične prikaze G04 (wc in umivalnik za gibalno ovirane z vsemi oprijemali, držalo za wc papir, podajnik za papirnate brisačke, koš za smeti, nagibno ogledalo, armatura za umivalnik, ročna prha s toplo vodo na gibljivi cevi/neodvisen dovod vode z ustreznim talnim sifonom, SOS javljalnik, tipka). Predvidi se tudi umestitev dozirnika za čistila ter izlivno rešetko/sifon. Obstoječa radiatorja se demontira, očisti in ponovno priključi na obstoječi sistem ogrevanja. Izvede se nove elektro inštalacije za luči, SOS stikalo in ventilator s stikalom na časovni zamik, ki ima izhod skozi zunanjo steno.

5. 1. 3. OPIS DEL – GLAVNI VHOD

GRADBENA DELA

Z zunanjo ureditvijo glavnega vhoda v šolo se posega v obstoječi tlak na območju vhoda. Na predvidenem območju se odstrani staro asfaltno površino in keramične ploščice na vhodni ploščadi. Izvede se izkop za nasutje tampona in drenažnega betona za klančino v naklonu do 4,8%. Nova betonska plošča se izdela v 4 delih: nadvišanje obstoječe vhodne ploščadi, izvedba klančina, plošča za tlakovanje pod koriti in plošča za tlakovanje pod klopjo.

OBRTNIŠKA DELA

Na obeh straneh klančine se izdela varovanje pred zdrsom z robnikom višine najmanj 15 cm oz. s postavitvijo korit za zelenje proti cesti. Vhodna ploščad se poviša z izvedbo nove ab plošče in polaganjem nove talne obloge (debeline 3cm) na višino glavnega vhoda.

Površine vhodne ploščadi, klančine in ureditve s klopjo in koriti ob klančini se tlakuje z granitnimi protizdrsnimi žganimi ploščami (tipa China Impala), ki so betonirane v podlago.

Pred vhodom je na nivoju granitnih plošč predviden vgradni čistilni tepih (150/100 cm) v kovinskem okviru, izveden v nivoju tlakovcev, da je preprečeno spotikanje in zdrs. Izvedejo se vsi predvideni robniki, ki preprečujejo zdrs invalidskega vozička in ustrezni zaključni stiki tlakovanih površin z okolico (1.stik s pragom pri glavnem vhodu, 2. klančina-stik tlakovane klančine in pot ob šoli iz pranih plošč, 3. stik z obstoječo asfaltno površino ceste).

5. 1. 4. OPIS DEL – STRANSKI VHOD

GRADBENA DELA

Za potrebe zamenjave vhodnih vrat v prizidek se poveča zidna odprtina glede na sheme vrat. Vrata VV1 se zamenjajo, da se omogoči ustrezno odpiranje navzven. Špalete se finalno obdelajo.

OBRTNIŠKA DELA

Od ploščadi do vhoda je predvidena izvedba tipske premične rolo klančine (271/110 cm) z naklonom 6% in ustrezno zaščito vzdolž poti ter oprijemali na obeh straneh skladno s SIST ISO 21542. Začasno se prinese iz sosednjega prostora in namesti ob izkazani (dnevni, mesečni…) potrebi.

5. 1. 5. OPIS DEL – POVEZOVALNI HODNIK

GRADBENA DELA

Preureditev hodnika s stopniščem zajema odstranitev obstoječe PVC talne obloge, podaljšanje stopnic glede na grafične prikaze z leseno podkonstrukcijo in OSB ploščami, ter izvedba nove PVC talne obloge v sivi barvi po izboru arhitekta, ter pripadajočih vogalnih zaključkov.

OBRTNIŠKA DELA

Preko stopnic se potem ob izkazani (dnevni, mesečni…) potrebi prinese in umesti nova tipska premična rolo klančina (387/110 cm) z naklonom 12,5%, ki je skladna s SIST ISO 21542 pri obstoječih stavbah in ima vgrajena ustrezna oprijemala na obeh straneh klančine ter zaščito vzdolž poti.

5. 2. OBRTNIŠKE IZVEDBE

5. 2. 1. OPIS OPREME

- Zunanja ureditev vhoda vključuje namestitev:
  - nove klopi z leseno sedalno površino na kamnitih podstavkih (1x 460/53/45 cm)
  - prestavitev stojala za kolesa (1x 260/70 cm)
  - nova betonska korita za zelenje (7x 100/60/50 cm)

- Nove rolo klančine v povezovalnem hodniku in vhodu v prizidek.

- Nove stopniščne ploščadi ob glavnem stopnišču.

- Nove vgradne omarice v sanitarijah in na hodniku.
- Nova sanitarna oprema.

5. 2. 2. OPIS IZVEDBE TOPLOTNE IZOLACIJE OBJEKTA

Obstoječi toplotni ovoj stavbe je zasnovan tako, da v čim večji meri prepreči prehod in prevod toplote iz objekta ter prepreči večino toplotnih mostov. Nov preboj za zračnik se ustrezno tesni.

5. 2. 3. OPIS STAVBNEGA POHIŠTVA

Vgrajena vhodna vrata so predvidena iz PVC v beli barvi skladno z shemami vrat. Toplotna prehodnost novih vhodnih PVC vrat je Ud = 1,5 W/m^{2}K. Vsa notranja vrata so lesena (hrast) z vidnimi objemnimi lesenimi podboji.

5. 2. 4. OPIS FINALNIH OBDELAV

– zunanjost objekta:

Tlak zunanje ureditve glavnega vhoda je iz vbetoniranih granitnih protizdrsnih žganih plošč po izboru arhitekta, položenih na vhodno ploščad in za ureditev okolice v min naklonu 2% za ustrezno odvodnjavanje. Finalni tlak zunanje klančine se prav tako izvede z granitnimi protizdrsnimi žganimi ploščami (tipa China Impala, vzorec po izboru arhitekta), ki so betonirane v podlago. Pred vhodom je na nivoju granitnih plošč predviden vgradni čistilni tepih (150/100 cm).

– notranjost objekta:

Vse zidane stene so ometane z grobim in finim ometom ter prepleskane z disperzijsko barvo. V sanitarnih prostorih se za oblogo podometnih delov uporabijo impregnirane mk plošče (tipa Knauf GKB). V novih sanitarijah so stene obložene s stensko keramiko po vsej višini do stropa. Predvideni so novi spuščeni stropovi tipa armstrong na višini 60 cm. V sanitarnih prostorih je predviden finalni tlak iz keramike na hidroizolaciji, v povezovalnem hodniku do prizidka je predvidena PVC talna obloga v rolah.

Stene in stropovi so razred odziva na ogenj B-s1,d0, kjer je to izvedljivo in smiselno. Talne obloge so razred odziva na ogenj Bfl-s2. Požarne varnosti se z novo vgrajenimi materiali v nobenem primeru ne sme poslabšati, njeno celovito izboljšanje ni predmet tega projekta.

Podvine 36,1410 Zagorje ob Savi., Tel.: 05 99 50 094 / 05 99 62 380, e-pošta: jure@gb-repovz.si

6. TABELE PROSTOROV

Sanitarije 1. nadstropje:

G01	vhodna ploščad	granitne plošče	14,73	m^2
G02	klančina	granitne plošče	9,71	m^2
G03	ureditev okolice	granitne plošče	13,78	m^2
skupaj površina:			38,22	m^2

1. Nadstropje:

N01	sanitarije za gibalno ovirane	keramika	6,18	m^2
N02	hodnik	keramika	5,32	m^2
N03	povezovalni hodnik	PVC	29,65	m^2
skupaj površina:			41,15	m^2

Podvine 36,1410 Zagorje ob Savi., Tel.: 05 99 50 094 / 05 99 62 380, e-pošta: jure@gb-repovz.si

B. GRAFIČNI PRIKAZI

G01	SITUACIJA – DOSTOP V SREDNJO ŠOLO	1:500
G02	NAČRTOVANI NOVI POSEGI	1:200
G03	SANITARIJE ZA GIBALNO OVIRANE – 1. NADSTROPJE (obstoječe stanje, rušitve in novo stanje)	1:50
G04	SANITARIJE ZA GIBALNO OVIRANE – 1. NADSTROPJE (oprema - tloris in prereza)	1:50
G05	SANITARIJE ZA GIBALNO OVIRANE – 1. NADSTROPJE (oprema - pogledi)	1:50
G06	GLAVNI VHOD – tloris, prerez in pogled	1:50
G07	GLAVNI VHOD – materiali in oprema	1:50
G08	VHOD V PRIZIDEK ŠOLE	1:50
G09	POVEZOVALNI HODNIK – PREMIČNA KLANČINA	1:50
G10	SHEME VRAT	1:25




1


2


3


4


5


6

Sprememba:	Opis spremembe:	Datum:

Grafični prikaz:

SITUACIJA - DOSTOP V SREDNJO ŠOLO

Projektant:

GRADBENI BIRO
REPOVŽ JURIJ S. P.
Podvine 36, 1410 Zagorje ob Savi
tel.: 05 99 500 94, 05 99 623 80

Naziv gradnje:


NAČRT IZBOLJŠANJA DOSTOPNOSTI

Investitor:	Srednja šola Zagorje ob Savi Cesta zmage 5 1410 Zagorje ob Savi
Vodja projektiranja:	Živa Repovž Zelenšek, u.d.i.a., PA*-1852
Pooblaščeni arhitekt:	Živa Repovž Zelenšek, u.d.i.a., PA*-1852
Sodelavec načrta:	Petra Mittoni Vavtar, mag.inž.arh.


1 - NAČRT ARHITEKTURE

Vrsta projektne dokumentacije:	PZI
Št. projektne dokumentacije:	03/23
Št. načrta:	03/23-1
Datum: april 2025	Merilo: 1:500 — Št. risbe: G01


1. NADSTROPJE

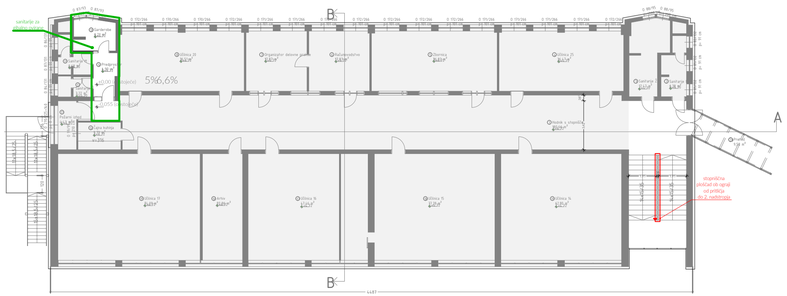


PRITLIČJE

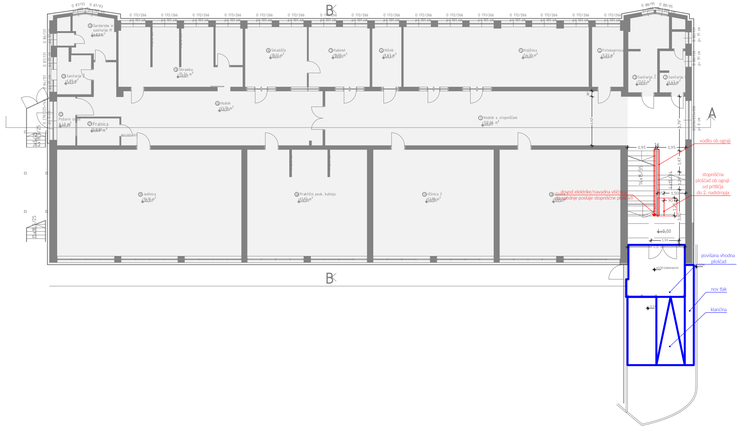


2. NADSTROPJE

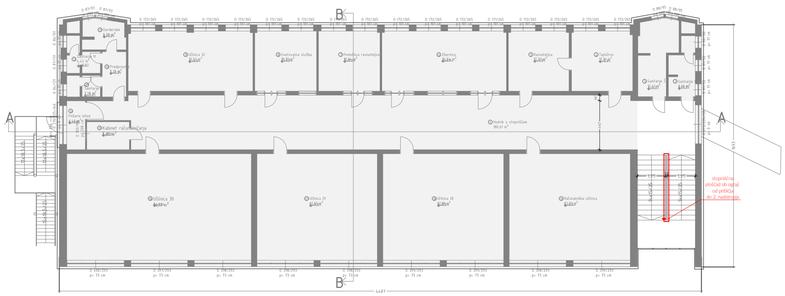


VZDOLŽNI PREREZ

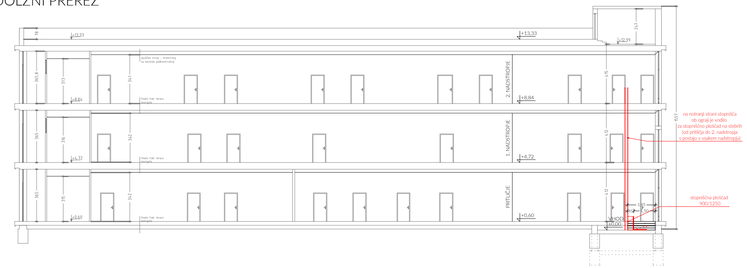

PRITLIČJE DESNEGA DELA

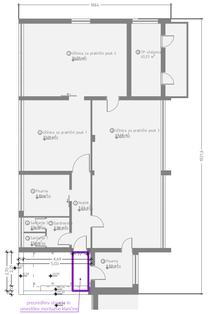

1. NADSTROPJE DESNEGA DELA

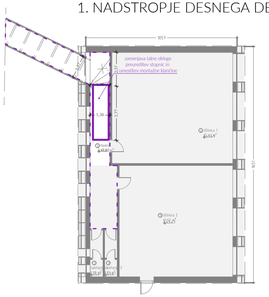

VHODNA KLANČINA IN PLOŠČAD

SANITARIJE ZA GIBALNO OVIRANE

STOPNIŠČNE PLOŠČADI

MONTAŽNE KLANČINE

Opombe:
- Vse mere je potrebno obvezno preveriti na mestu vgradnje.
- Izdelavo ponudb in izvedbo projekta je potrebno izdelati skladno z načrtom. Načrt je potrebno upoštevati v celoti (risbe in popisi).
- Spremembe in dopolnitve projekta so možne le s potrditvijo vodje projektiranja.

Sprememba:	Opis spremembe:	Datum:

Grafični prikaz:

NAČRTOVANI NOVI POSEGI

Projektant:


GRADBENI BIRO
REPOVŽ JURIJ S. P.
Podvine 36, 1410 Zagorje ob Savi
tel.: 05 99 500 94, 05 99 623 80

Naziv gradnje:


NAČRT IZBOLJŠANJA DOSTOPNOSTI

Investitor:	Srednja šola Zagorje ob Savi Cesta zmage 5 1410 Zagorje ob Savi	1 - NAČRT ARHITEKTURE		
		Vrsta projektne dokumentacije:		PZI
Vodja projektiranja:	Živa Repovž Zelenšek, u.d.i.a., PA°-1852	Št. projektne dokumentacije:		03/23
Pooblaščeni arhitekt:	Živa Repovž Zelenšek, u.d.i.a., PA°-1852	Št. načrta:		03/23-1
Sodelavec načrta:	Petra Mittoni Vavtar, mag.inž.arh.	Datum: april 2025	Merilo: 1:200	Št. risbe: G02

OBSTOJEČE STANJE IN RUŠITVE

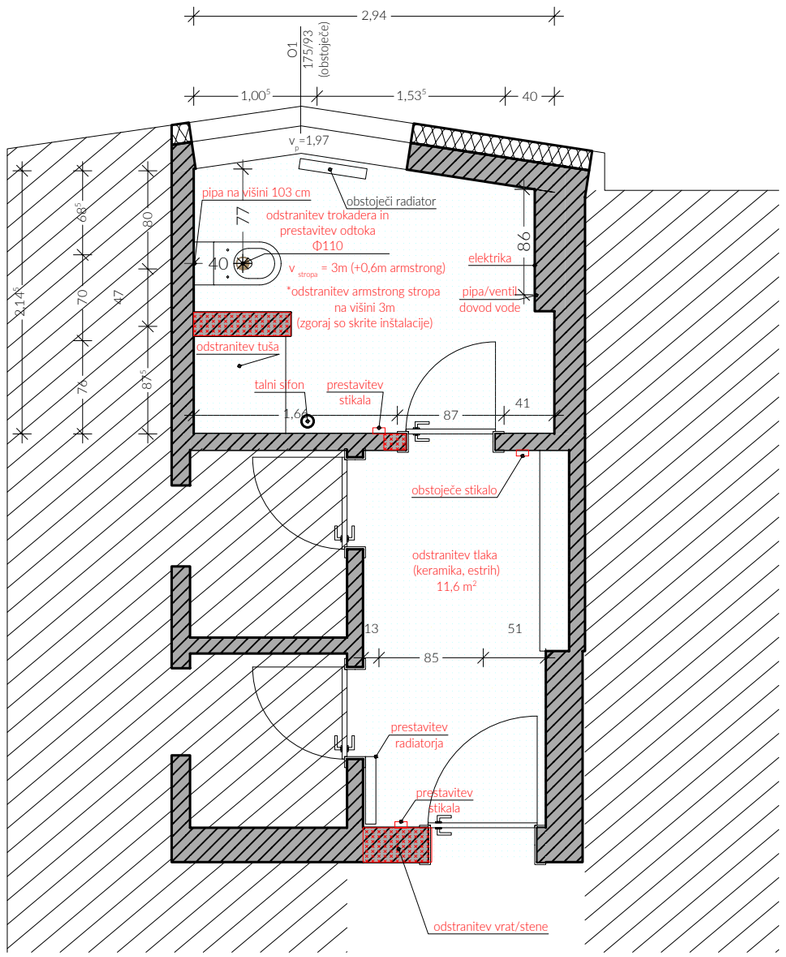

NOVO STANJE

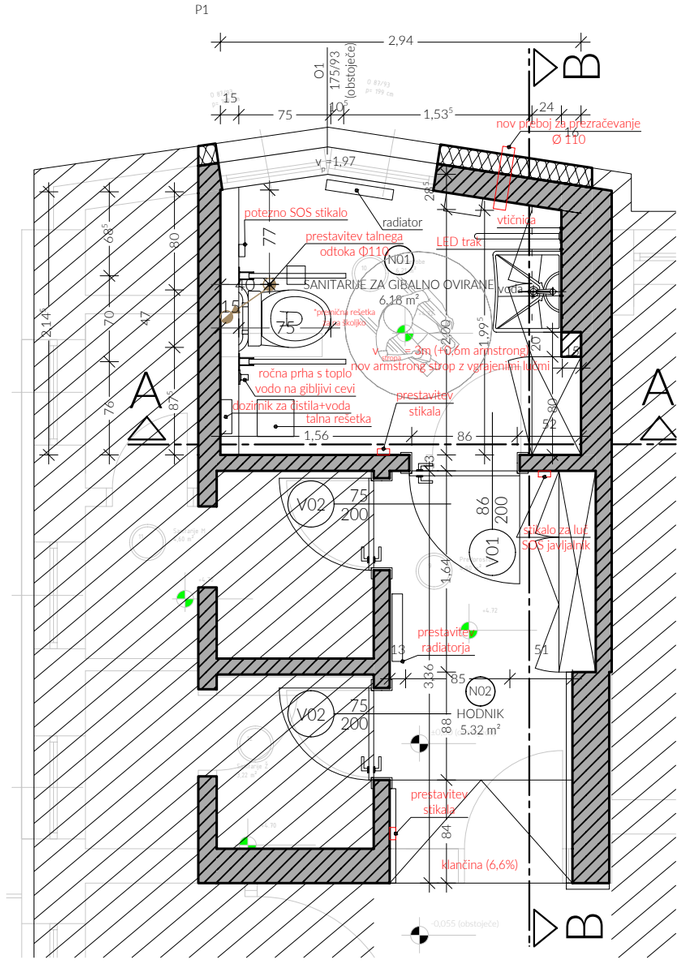

Opombe:
- Vse mere je potrebno obvezno preveriti na mestu vgradnje.
- Izdelavo ponudb in izvedbo projekta je potrebno izdelati skladno z načrtom. Načrt je potrebno upoštevati v celoti (risbe in popisi).
- Spremembe in dopolnitve projekta so možne le s potrditvijo vodje projektiranja.

območje, ki ni predmet načrta

obstoječe stene

stene, ki se rušijo

odstranitev in nova izdelava tlaka (estrih, HI, keramika) in mont. stropa

- wc za gibalno ovirane
- umivalnik za gibalno ovirane
- nosilec za papir, pritrjen na steno
- nosilec za papir ob umivalniku
- zložljivo oprijemalo
- vodoravno oprijemalo
- navpično oprijemalo
- neodvisen dovod vode
- manevrski prostor (Ø 150 oz. min Ø 120)

LEGENDA PROSTOROV

N01	SANITARIJE ZA GIBALNO OVIRANE	keramika	6.18 m²
N02	HODNIK	keramika	5.32 m²
		SKUPAJ	11.50 m²

Sprememba:	Opis spremembe:	Datum:


Grafični prikaz: SANITARIJE ZA GIBALNO OVIRANE-1.NADSTROPJE
OBSTOJEČE STANJE, RUŠITVE in NOVO STANJE

Projektant:
GRADBENI BIRO
REPOVŽ JURIJ S. P.
Podvine 36, 1410 Zagorje ob Savi
tel.: 05 99 500 94, 05 99 623 80


Naziv gradnje:
NAČRT IZBOLJŠANJA DOSTOPNOSTI


Investitor:	Srednja šola Zagorje ob Savi Cesta zmage 5 1410 Zagorje ob Savi	1 - NAČRT ARHITEKTURE		
		Vrsta projektne dokumentacije:	PZI	
Vodja projektiranja:	Živa Repovž Zelenšek, u.d.i.a., PA*-1852	Št. projektne dokumentacije:	03/23	
Pooblaščeni arhitekt:	Živa Repovž Zelenšek, u.d.i.a., PA*-1852	Št. načrta:	03/23-1	
Sodelavec načrta:	Petra Mittoni Vavtar, mag.inž.arh.	Datum: april 2025	Merilo: 1:50	Št. risbe: G03


VZDOLŽNI PREREZ

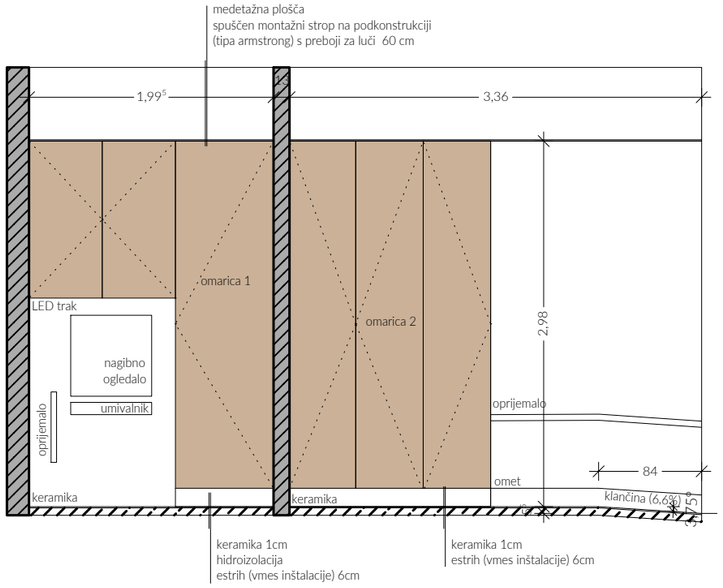

PREČNI PREREZ

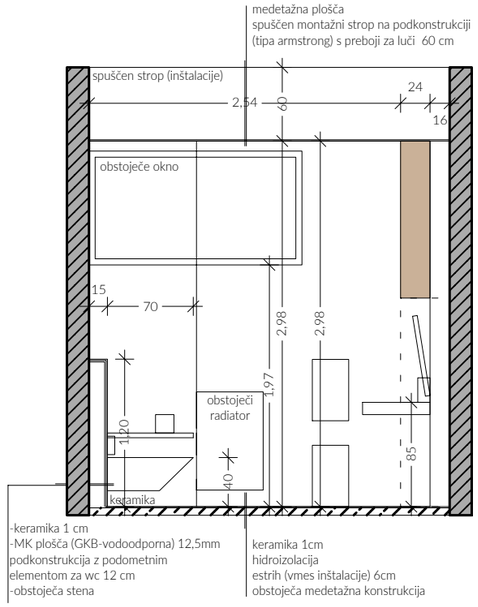

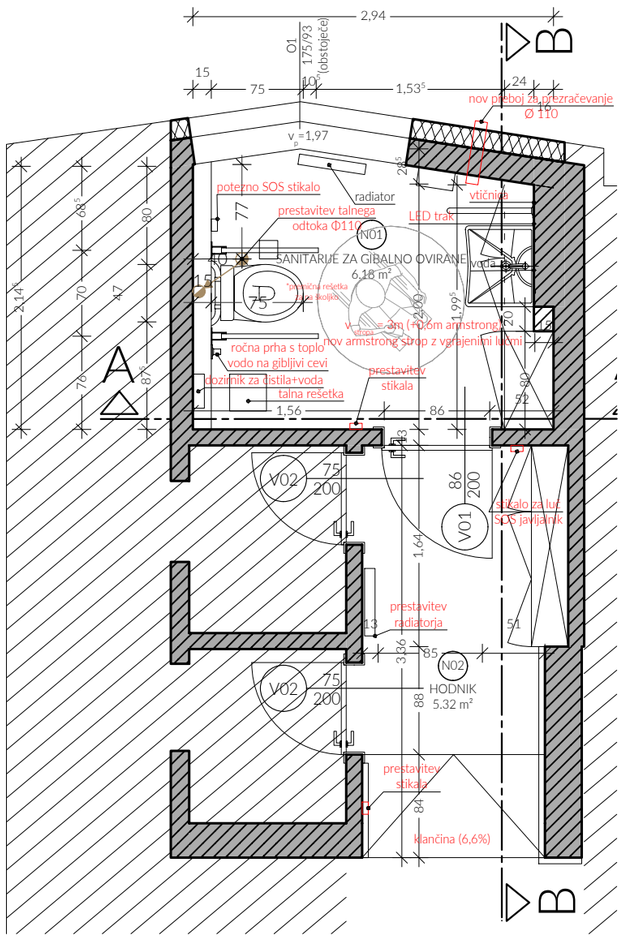

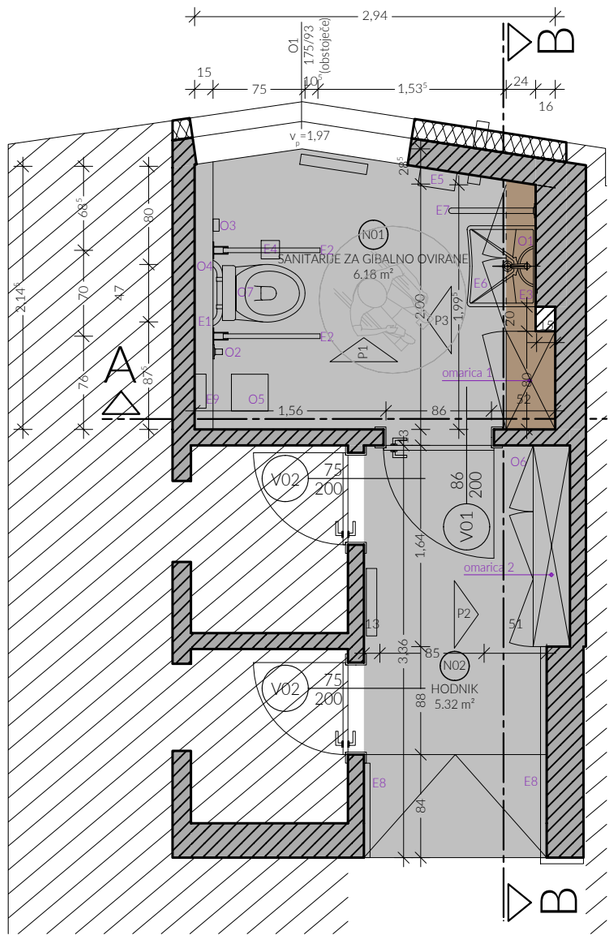

Opomba:
-Stene in stropovi morajo biti razred odziva na ogenj B-s1,d0 (dovoljene so lesene obloge klasifikacije D-s2,d0 položene brez zračnega sloja).
-Talne obloge morajo biti razred odziva na ogenj Bfl-s2.

PRIMER OPREME





E1 - wc za gibalno ovirane (talni odtok)
E2 - zložljivo horizontalno oprijemalo
E3 - nagibno ogledalo
E4 - nosilec za papir, na zložljivem oprijemalu
E5 - nosilec za papir ob umivalniku
E6 - umivalnik za gibalno ovirane
E7 - L oprijemalo
E8 - horizontalno oprijemalo
E9 - dozirnik za čistila

O1 - armatura za umivalnik
O2 - neodvisen dovod vode
O3 - SOS stikalo
O4 - podometni kotliček v steni višine 120 cm
O5 - talni sifon/izlivna rešetka
O6 - SOS javljalnik
O7 - tipka
O8 - prezračevanje

omarica 1 (s ključavnico)
omarica 2 (s ključavnico)

Opombe:
- Vse mere je potrebno obvezno preveriti na mestu vgradnje.
- Izdelavo ponudb in izvedbo projekta je potrebno izdelati skladno z načrtom. Načrt je potrebno upoštevati v celoti (risbe in popisi).
V primeru tehničnih pomanjkljivosti risb, opisov ali popisov oz. drugih tiskarskih napak in morebitnih neskladij v projektu, je ponudnik ali izvajalec dolžan na to opozoriti projektanta in se z njim uskladiti. Kjer ni opredeljenega izvedbenega detajla ali izdelka, ga mora izvajalec pred izvedbo predstaviti in se uskladiti s projektantom.
- Končne barve in materiali se določijo po potrditvi vzorca s strani vodje projektiranja.
- Spremembe in dopolnitve projekta so možne le s potrditvijo vodje projektiranja.

Sprememba:	Opis spremembe:	Datum:

Grafični prikaz:

SANITARIJE ZA GIBALNO OVIRANE-1.NADSTROPJE
OPREMA (tloris in prereza)


Projektant:
GRADBENI BIRO
REPOVŽ JURIJ S. P.
Podvine 36, 1410 Zagorje ob Savi
tel.: 05 99 500 94, 05 99 623 80

Naziv gradnje:


NAČRT IZBOLJŠANJA DOSTOPNOSTI

Investitor:	Srednja šola Zagorje ob Savi Cesta zmage 5 1410 Zagorje ob Savi	1 - NAČRT ARHITEKTURE		
		Vrsta projektne dokumentacije:	PZI	
Vodja projektiranja:	Živa Repovž Zelenšek, u.d.i.a., PA*-1852	Št. projektne dokumentacije:	03/23	
Pooblaščeni arhitekt:	Živa Repovž Zelenšek, u.d.i.a., PA*-1852	Št. načrta:	03/23-1	
Sodelavec načrta:	Petra Mittoni Vavtar, mag.inž.arh.	Datum: april 2025	Merilo: 1:50	Št. risbe: G04


Pogled P1

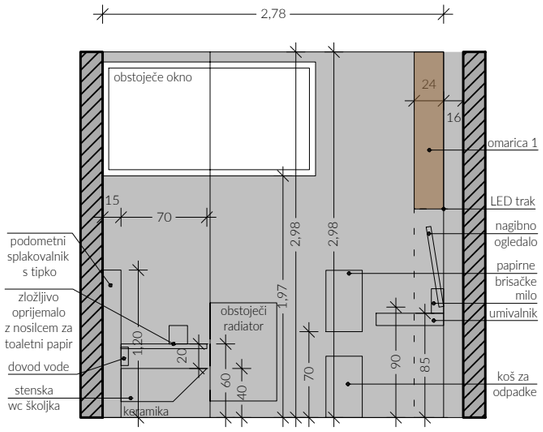


Pogled P2

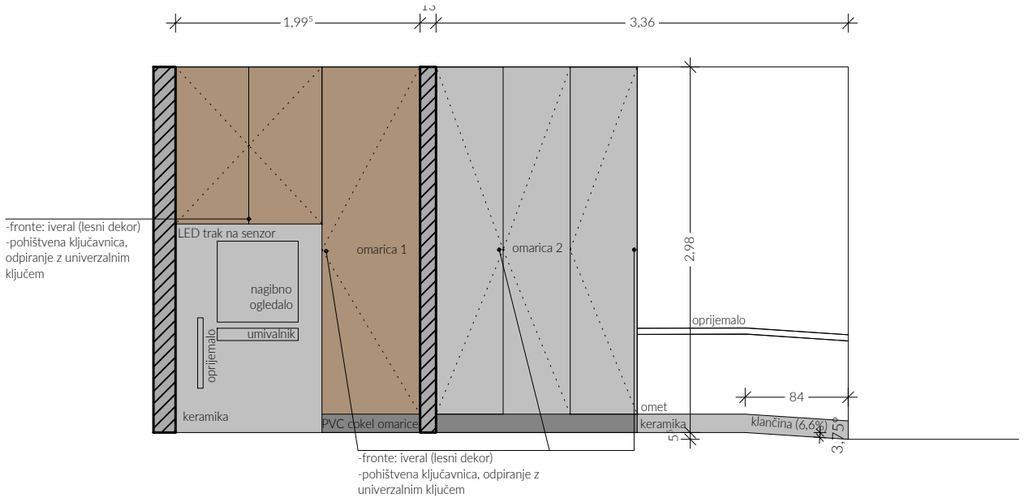


Pogled P3

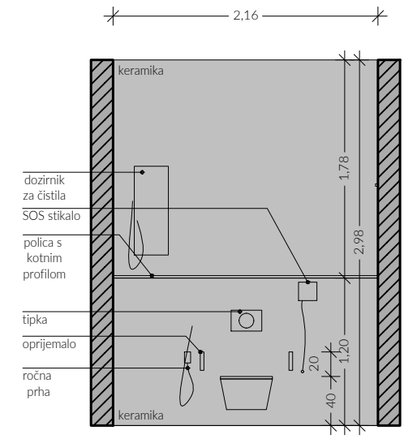

Pogled P2 (notranjost omaric)

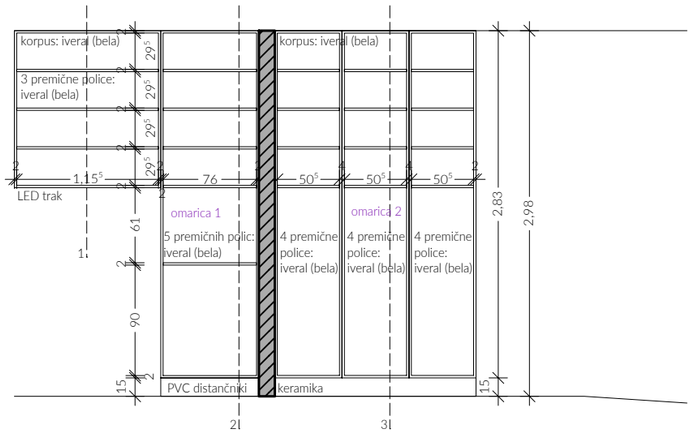

Prečni pogled (notranjost omaric)

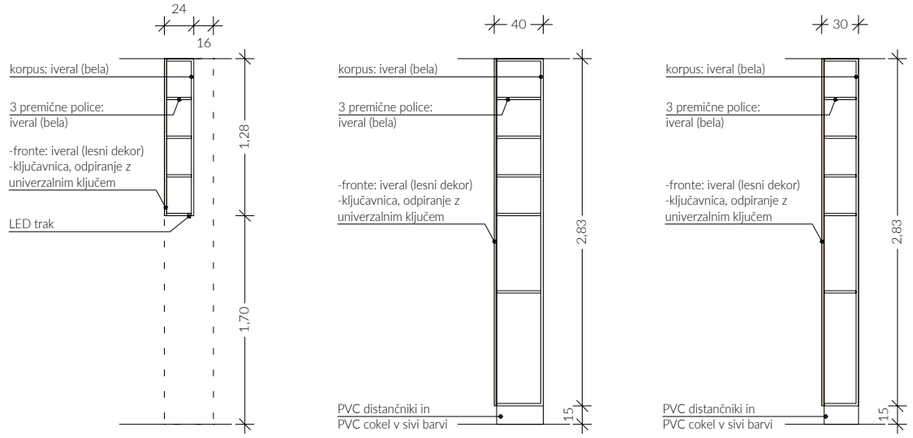

prerez 1 prerez 2 prerez 3

Opombe:
- Vse mere je potrebno obvezno preveriti na mestu vgradnje.
- Izdelavo ponudb in izvedbo projekta je potrebno izdelati skladno z načrtom. Načrt je potrebno upoštevati v celoti (risbe in popisi). V primeru tehničnih pomanjkljivosti risb, opisov ali popisov oz. drugih tiskarskih napak in morebitnih neskladij v projektu, je ponudnik ali izvajalec dolžan na to opozoriti projektanta in se z njim uskladiti. Kjer ni opredeljenega izvedbenega detajla ali izdelka, ga mora izvajalec pred izvedbo predstaviti in se uskladiti s projektantom.
- Končne barve in materiali se določijo po potrditvi vzorca s strani vodje projektiranja.
- Spremembe in dopolnitve projekta so možne le s potrditvijo vodje projektiranja.

Sprememba:	Opis spremembe:	Datum:

Grafični prikaz:

SANITARIJE ZA GIBALNO OVIRANE-1.NADSTROPJE OPREMA (pogledi)

Projektant:


GRADBENI BIRO
REPOVŽ JURIJ S. P.
Podvine 36, 1410 Zagorje ob Savi
tel.: 05 99 500 94, 05 99 623 80

Naziv gradnje:


NAČRT IZBOLJŠANJA DOSTOPNOSTI

Investitor:	Srednja šola Zagorje ob Savi Cesta zmage 5 1410 Zagorje ob Savi	1 - NAČRT ARHITEKTURE		
		Vrsta projektne dokumentacije:	PZI	
Vodja projektiranja:	Živa Repovž Zelenšek, u.d.i.a., PA*-1852	Št. projektne dokumentacije:	03/23	
Pooblaščeni arhitekt:	Živa Repovž Zelenšek, u.d.i.a., PA*-1852	Št. načrta:	03/23-1	
Sodelavec načrta:	Petra Mittoni Vavtar, mag.inž.arh.	Datum: april 2025	Merilo: 1:50	Št. risbe: G05


TLORIS

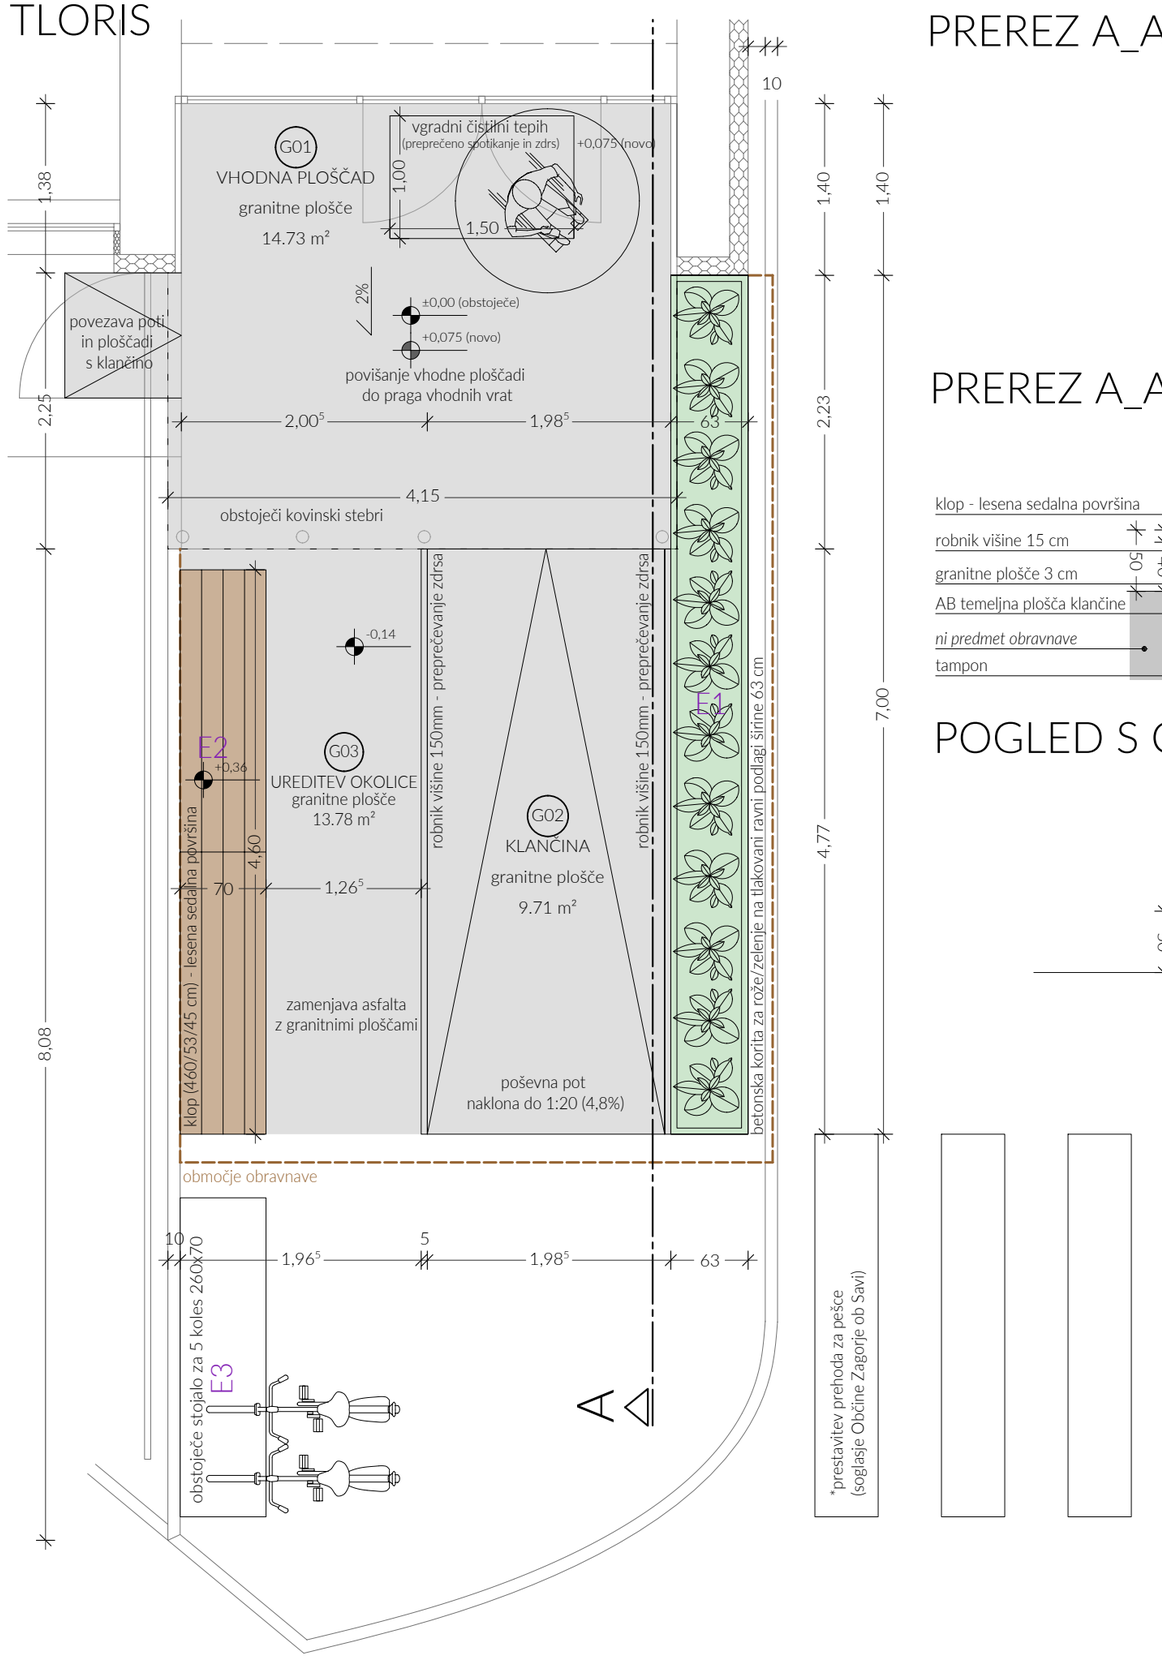


PREREZ A_A (obstoječe)

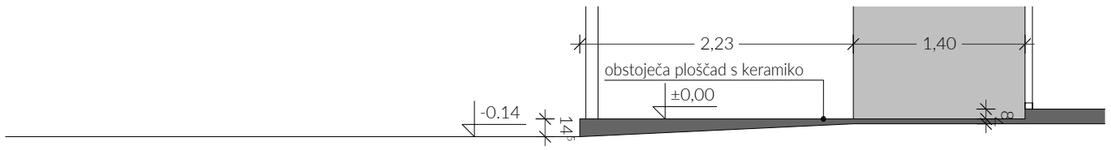

PREREZ A_A

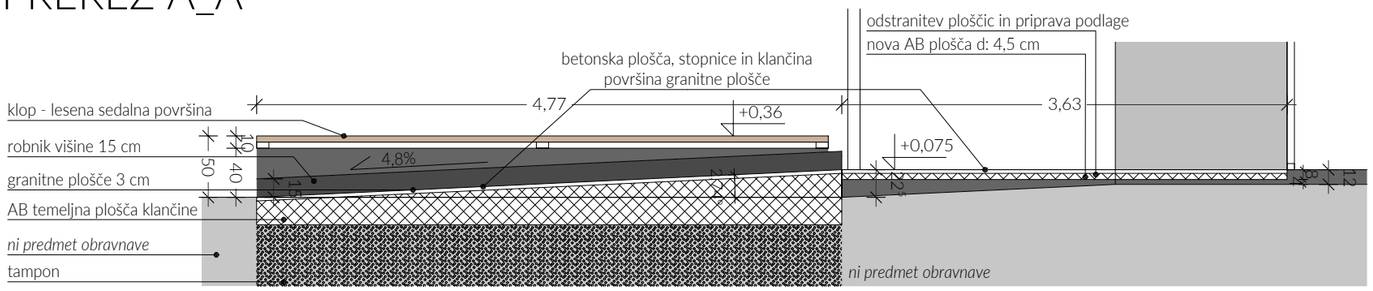

POGLED S CESTE

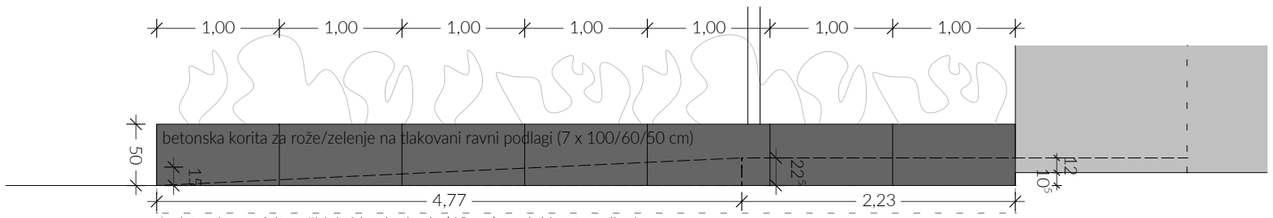

*odstranitev asfalta v širini zidu ob vhodu (63 cm) za globino temeljenja
(pri izkopu je potrebno paziti na podzemne elektro napeljave)

Opombe:
- Vse mere je potrebno obvezno preveriti na mestu vgradnje.
- Izdelavo ponudb in izvedbo projekta je potrebno izdelati skladno z načrtom. Načrt je potrebno upoštevati v celoti (risbe in popisi).
- Spremembe in dopolnitve projekta so možne le s potrditvijo vodje projektiranja.

Sprememba:	Opis spremembe:	Datum:

Grafični prikaz:

GLAVNI VHOD (tloris, prerez in pogled)


Projektant:
GRADBENI BIRO
REPOVŽ JURIJ S. P.
Podvine 36, 1410 Zagorje ob Savi
tel.: 05 99 500 94, 05 99 623 80

Naziv gradnje:

NAČRT IZBOLJŠANJA DOSTOPNOSTI

Investitor:	Srednja šola Zagorje ob Savi Cesta zmage 5 1410 Zagorje ob Savi	1 - NAČRT ARHITEKTURE			
		Vrsta projektne dokumentacije:	PZI		
Vodja projektiranja:	Živa Repovž Zelenšek, u.d.i.a., PA*-1852	Št. projektne dokumentacije:	03/23		
Pooblaščeni arhitekt:	Živa Repovž Zelenšek, u.d.i.a., PA*-1852	Št. načrta:	03/23-1		
Sodelavec načrta:	Petra Mittoni Vavtar, mag.inž.arh.	Datum: april 2025	Merilo: 1:50	Št. risbe:	G06

TLORIS

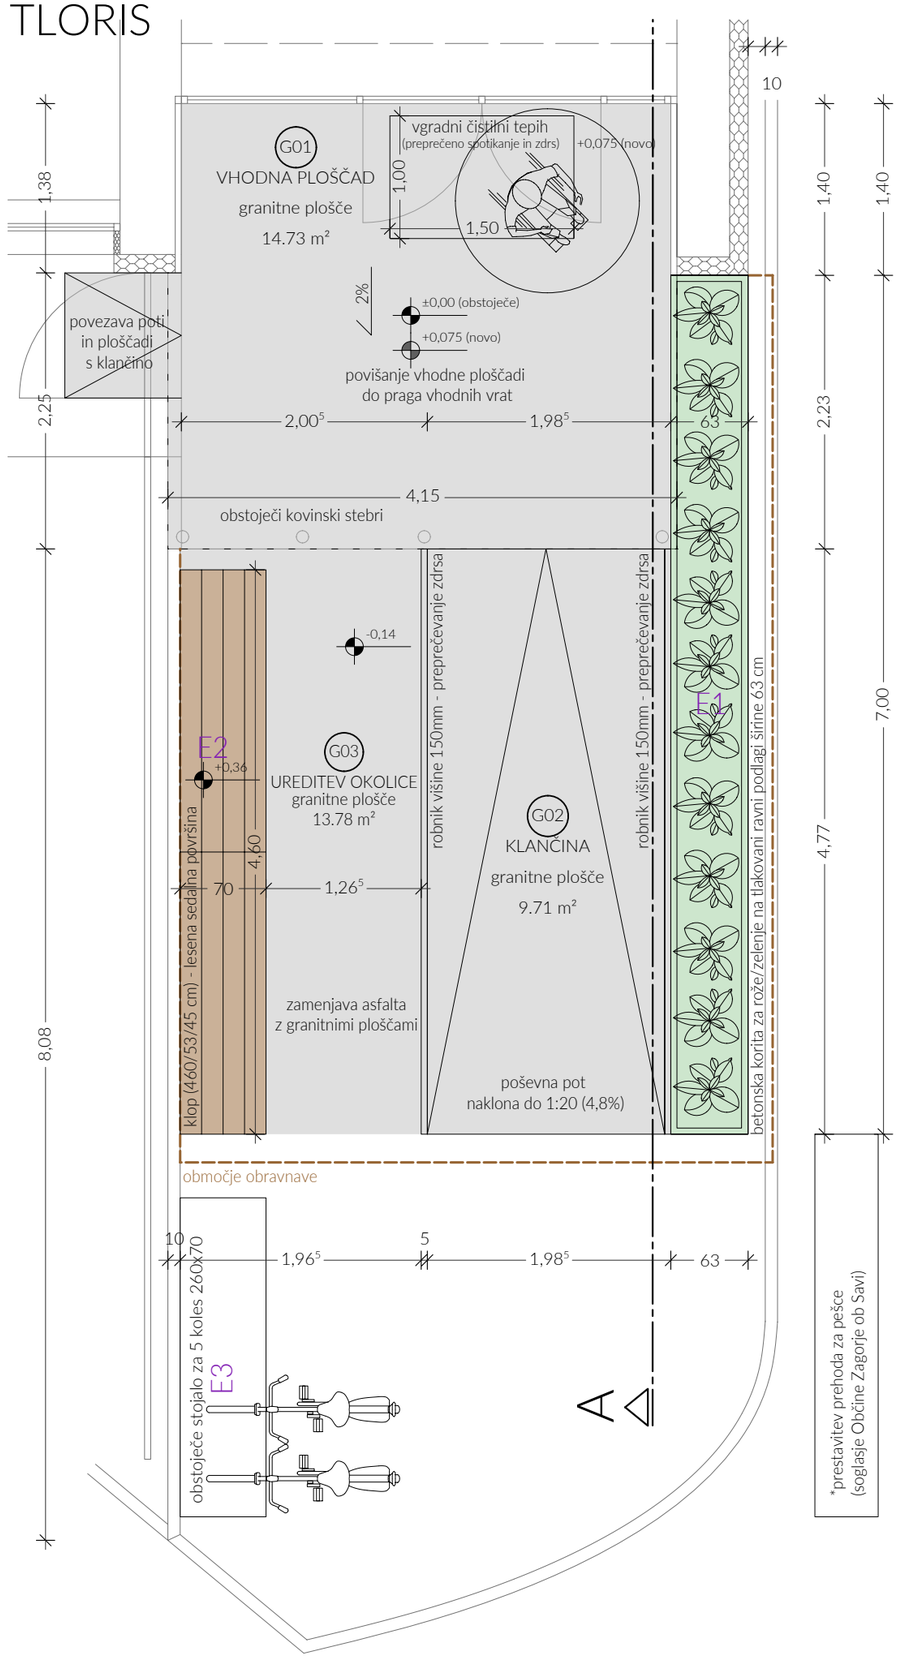

E1: Korita za zelenje tipa Urbano Linia (marmorni drobljenec/prodec) 7 kosov dim. 100/56, višina 50 cm





E3: Stojalo za kolesa (peskan beton/granit/prodec) 1 kos dim. 260/70 cm (prestaviti obstoječe)



E2: Klop tipa Quadro 530 z leseno sedalno površino (sibirski macesen) na podstavkih (marmorni drobljenec/rečni prodec) dim. 460/53/45 cm







Granitna talna obloga - žgana, protizdrsna v sivi barvi (tipa China impala) 3 cm



Opombe:
- Vsa urbana oprema mora biti materialno poenotena in uskaljena z granitnim tlakom.
- Vse mere je potrebno obvezno preveriti na mestu vgradnje.
- Izdelavo ponudb in izvedbo projekta je potrebno izdelati skladno z načrtom. Načrt je potrebno upoštevati v celoti (risbe in popisi).
- Spremembe in dopolnitve projekta so možne le s potrditvijo vodje projektiranja.

Sprememba:	Opis spremembe:	Datum:

Grafični prikaz:

GLAVNI VHOD - MATERIALI IN OPREMA

Projektant:


GRADBENI BIRO
REPOVŽ JURIJ S. P.
Podvine 36, 1410 Zagorje ob Savi
tel.: 05 99 500 94, 05 99 623 80

Naziv gradnje:


NAČRT IZBOLJŠANJA DOSTOPNOSTI

Investitor:	Srednja šola Zagorje ob Savi Cesta zmage 5 1410 Zagorje ob Savi	1 - NAČRT ARHITEKTURE		
		Vrsta projektne dokumentacije:		PZI
Vodja projektiranja:	Živa Repovž Zelenšek, u.d.i.a., PA*-1852	Št. projektne dokumentacije:		03/23
Pooblaščeni arhitekt:	Živa Repovž Zelenšek, u.d.i.a., PA*-1852	Št. načrta:		03/23-1
Sodelavec načrta:	Petra Mittoni Vavtar, mag.inž.arh.	Datum: april 2025	Merilo: 1:50	Št. risbe: G07


OBSTOJEČE

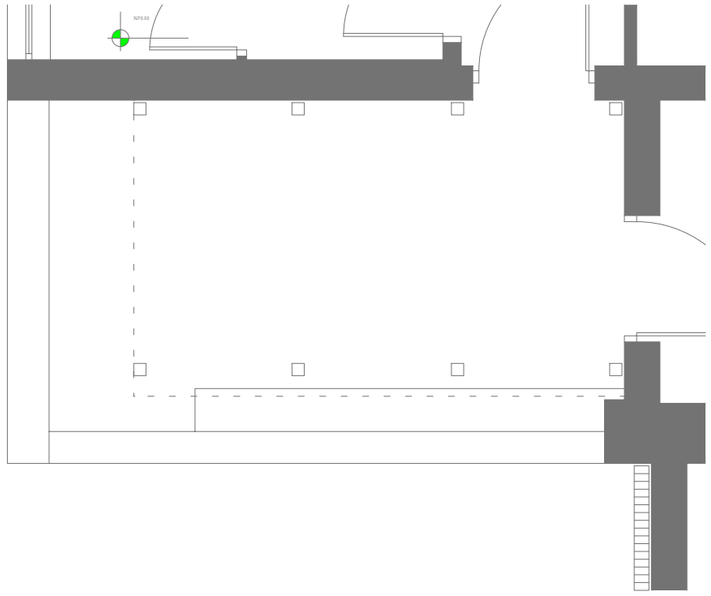

ROLO KLANČINA

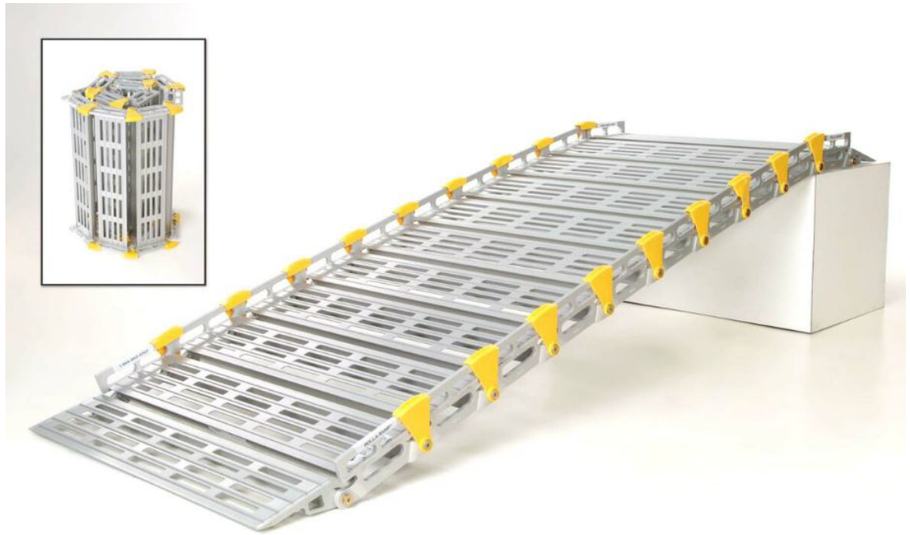

NOVO

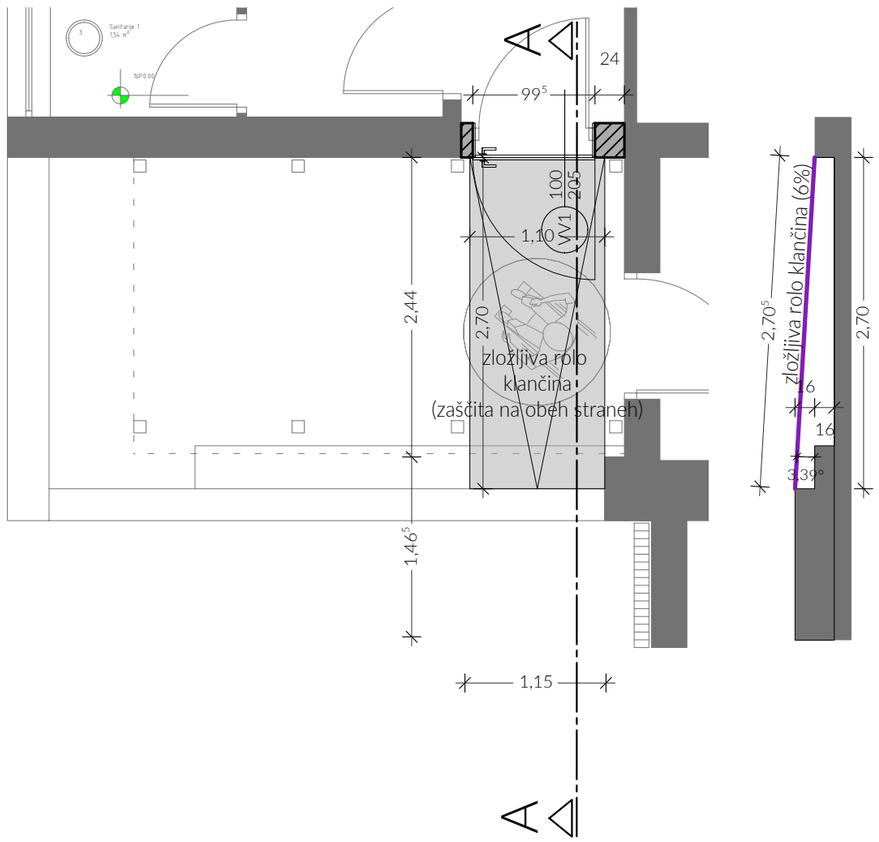



Opombe:
- Vse mere je potrebno obvezno preveriti na mestu vgradnje.
- Izdelavo ponudb in izvedbo projekta je potrebno izdelati skladno z načrtom. Načrt je potrebno upoštevati v celoti (risbe in popisi).
- Spremembe in dopolnitve projekta so možne le s potrditvijo vodje projektiranja.

Sprememba:	Opis spremembe:	Datum:

Grafični prikaz:

VHOD V PRIZIDEK ŠOLE

Projektant:


GRADBENI BIRO
REPOVŽ JURIJ S. P.
Podvine 36, 1410 Zagorje ob Savi
tel.: 05 99 500 94, 05 99 623 80

Naziv gradnje:


NAČRT IZBOLJŠANJA DOSTOPNOSTI


Investitor:	Srednja šola Zagorje ob Savi Cesta zmage 5 1410 Zagorje ob Savi	1 - NAČRT ARHITEKTURE		
		Vrsta projektne dokumentacije:	PZI	
Vodja projektiranja:	Živa Repovž Zelenšek, u.d.i.a., PA*-1852	Št. projektne dokumentacije:	03/23	
Pooblaščeni arhitekt:	Živa Repovž Zelenšek, u.d.i.a., PA*-1852	Št. načrta:	03/23-1	
Sodelavec načrta:	Petra Mittoni Vavtar, mag.inž.arh.	Datum: april 2025	Merilo: 1:50	Št. risbe: G08


OBSTOJEČE

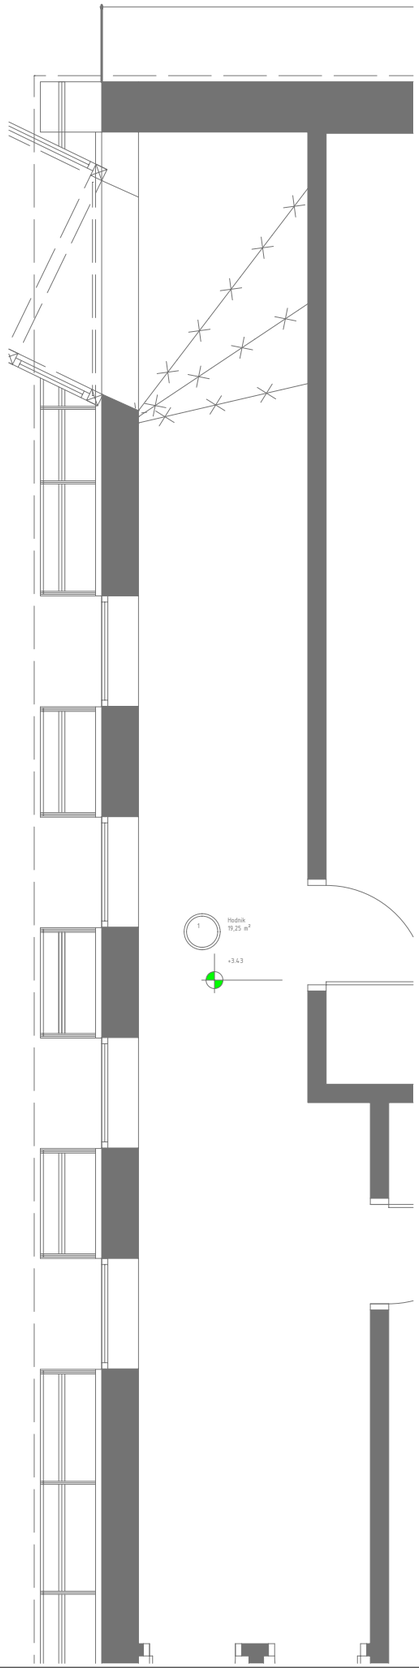


NOVO

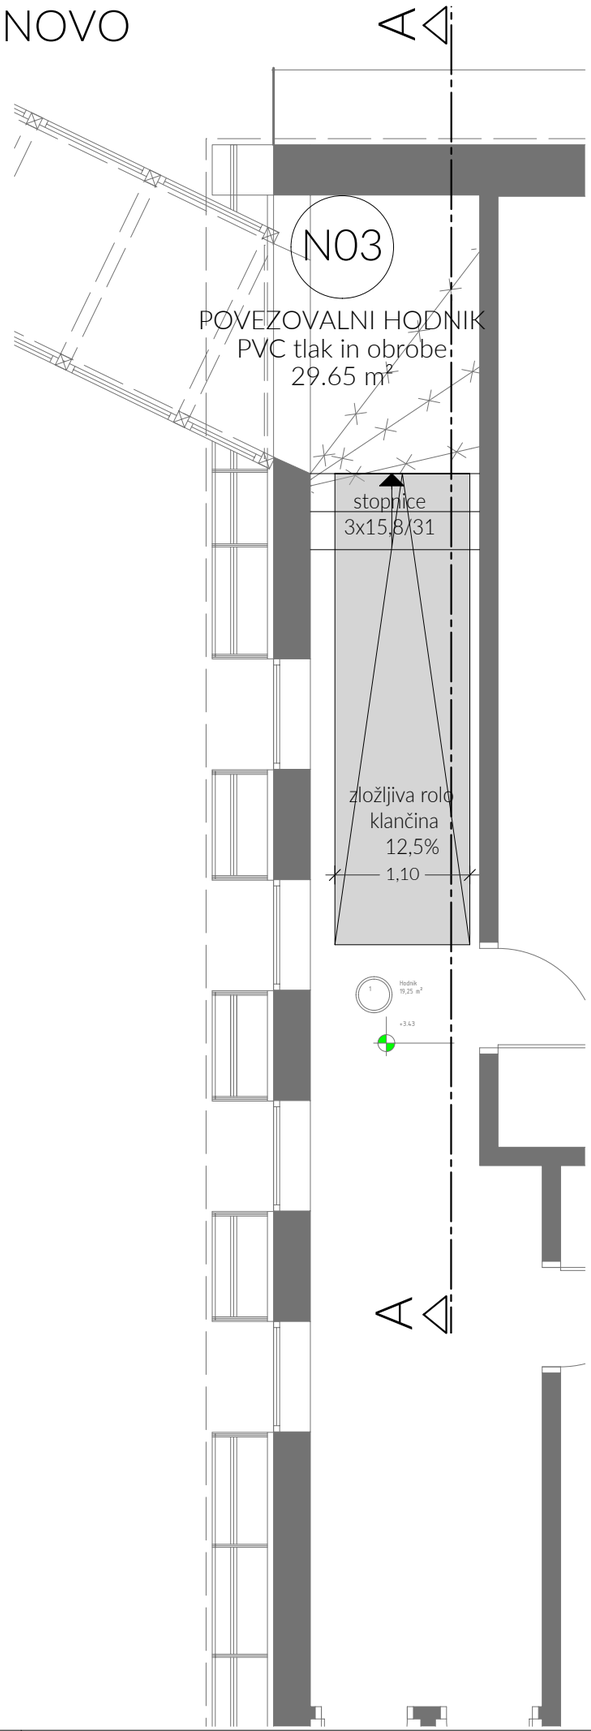

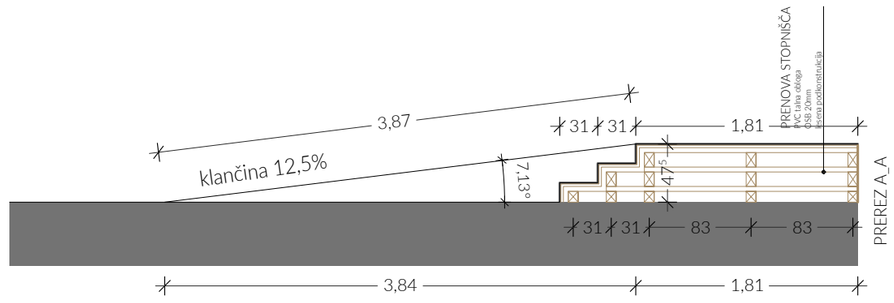

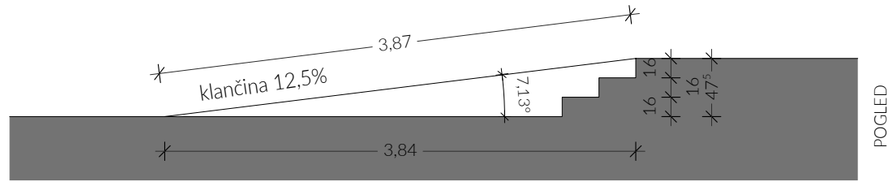

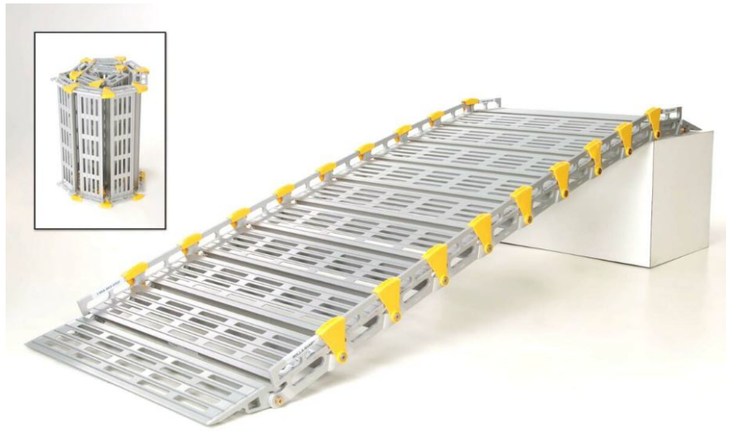

LEGENDA PROSTOROV

N03	POVEZOVALNI HODNIK	PVC	29.65 m²
		SKUPAJ	29.65 m²

Opombe:
- Vse mere je potrebno obvezno preveriti na mestu vgradnje.
- Izdelavo ponudb in izvedbo projekta je potrebno izdelati skladno z načrtom. Načrt je potrebno upoštevati v celoti (risbe in popisi).
- Spremembe in dopolnitve projekta so možne le s potrditvijo vodje projektiranja.

Sprememba:	Opis spremembe:	Datum:

Grafični prikaz:

POVEZOVALNI HODNIK - PREMIČNA KLANČINA

Projektant:
GRADBENI BIRO
REPOVŽ JURIJ S. P.
Podvine 36, 1410 Zagorje ob Savi
tel.: 05 99 500 94, 05 99 623 80

Naziv gradnje:
NAČRT IZBOLJŠANJA DOSTOPNOSTI

Investitor:	Srednja šola Zagorje ob Savi Cesta zmage 5 1410 Zagorje ob Savi	1 - NAČRT ARHITEKTURE			
		Vrsta projektne dokumentacije:	PZI		
Vodja projektiranja:	Živa Repovž Zelenšek, u.d.i.a., PA*-1852	Št. projektne dokumentacije:	03/23		
Pooblaščeni arhitekt:	Živa Repovž Zelenšek, u.d.i.a., PA*-1852	Št. načrta:	03/23-1		
Sodelavec načrta:	Petra Mittoni Vavtar, mag.inž.arh.	Datum: april 2025		Merilo: 1:50	Št. risbe: G09

Opombe:
- Vse mere je potrebno obvezno preveriti na mestu vgradnje.
- Izdelavo ponudb in izvedbo projekta je potrebno izdelati skladno z načrtom. Načrt je potrebno upoštevati v celoti (risbe in popisi).
- Spremembe in dopolnitve projekta so možne le s potrditvijo vodje projektiranja.

Sprememba:	Opis spremembe:	Datum:

Grafični prikaz:

SHEME VRAT

Projektant:

GRADBENI BIRO
REPOVŽ JURIJ S. P.
Podvine 36, 1410 Zagorje ob Savi
tel.: 05 99 500 94, 05 99 623 80

Naziv gradnje:

NAČRT IZBOLJŠANJA DOSTOPNOSTI

Investitor:	Srednja šola Zagorje ob Savi Cesta zmage 5 1410 Zagorje ob Savi
Vodja projektiranja:	Živa Repovž Zelenšek, u.d.i.a., PA*-1852
Pooblaščeni arhitekt:	Živa Repovž Zelenšek, u.d.i.a., PA*-1852
Sodelavec načrta:	Petra Mittoni Vavtar, mag.inž.arh.


1 - NAČRT ARHITEKTURE

Vrsta projektne dokumentacije:	PZI
Št. projektne dokumentacije:	03/23
Št. načrta:	03/23-1

Datum:	Merilo:	Št. risbe:
april 2025	1:25	G10

GRADBENI BIRO
REPOVŽ JURIJ S. P.
Podvine 36, 1410 Zagorje ob Savi
tel.: 05 99 500 94, 05 99 623 80

VRATA	oznaka: VV1	kos: 1	velikost: 90 x 200 cm

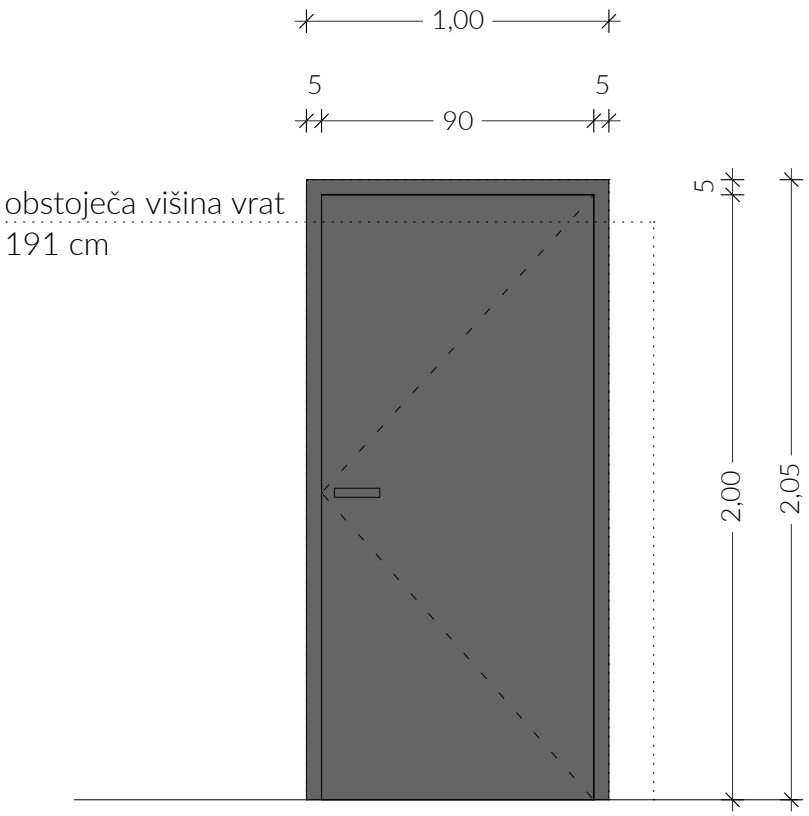

*pogled od zunaj


VSE MERE PREVERITI NA OBJEKTU!

MATERIAL/OKVIR	enokrilna PVC vrata bele barve | okvirni podboj | debelina stene: 28 cm
ZASTEKLITEV/POLNILO	polno PVC krilo | Umax= 1,5W/m2K | 30dB
RAZDELITEV	enodelna - krilno odpiranje
ODPIRANJE	ročno, krilno odpiranje navzven
KLJUKA	alu kljuka s cilindrično ključavnico, skladno s standardom EN 1125 | zunaj alu vertikalno potezalo
NASADILA	tipska, najmanj trojna nasadila
DRUGA OPREMA	inox samozapiralo | opornik/tačka
DODATNE ZAHTEVE	svetla odprtina prehoda min 90/200 cm

GRADBENI BIRO
REPOVŽ JURIJ S. P.
Podvine 36, 1410 Zagorje ob Savi
tel.: 05 99 500 94, 05 99 623 80

VRATA

oznaka: V01 | kos: 1 | velikost: 86 x 200 cm

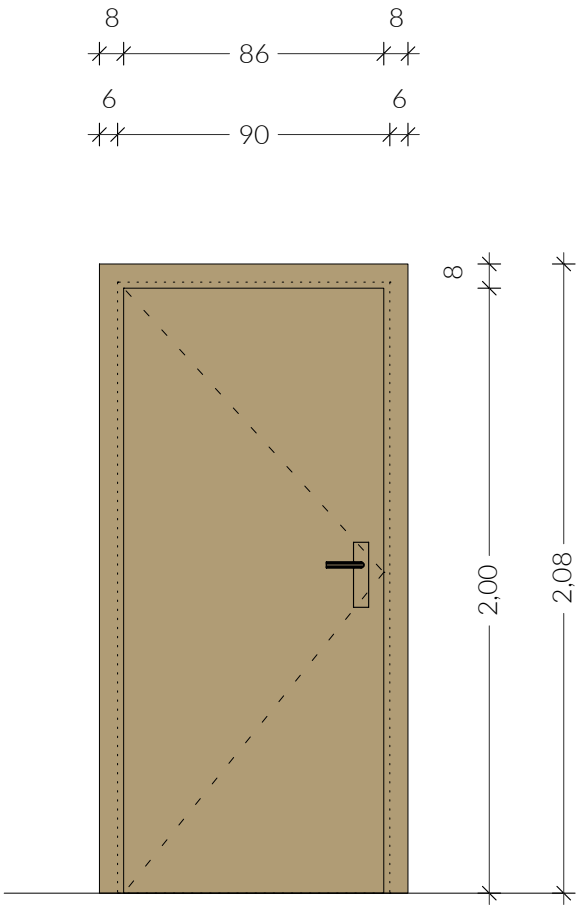


VSE MERE PREVERITI NA OBJEKTU!

MATERIAL/OKVIR	les (hrast) | objemni leseni podboj
ZASTEKLITEV/POLNILO	polna lesena vrata | 39 dB (enojno tesnenje)
RAZDELITEV	enokrilna vrata
ODPIRANJE	ročno odpiranje v prostor
KLJUKA	zunaj in znotraj alu kljuka z navadno ključavnico
NASADILA	tipska nevidna
DRUGA OPREMA	/
DODATNE ZAHTEVE	svetla odprtina 86/200 cm

GRADBENI BIRO
REPOVŽ JURIJ S. P.
Podvine 36, 1410 Zagorje ob Savi
tel.: 05 99 500 94, 05 99 623 80

VRATA	oznaka: V02	kos: 2	velikost: 75 x 200 cm

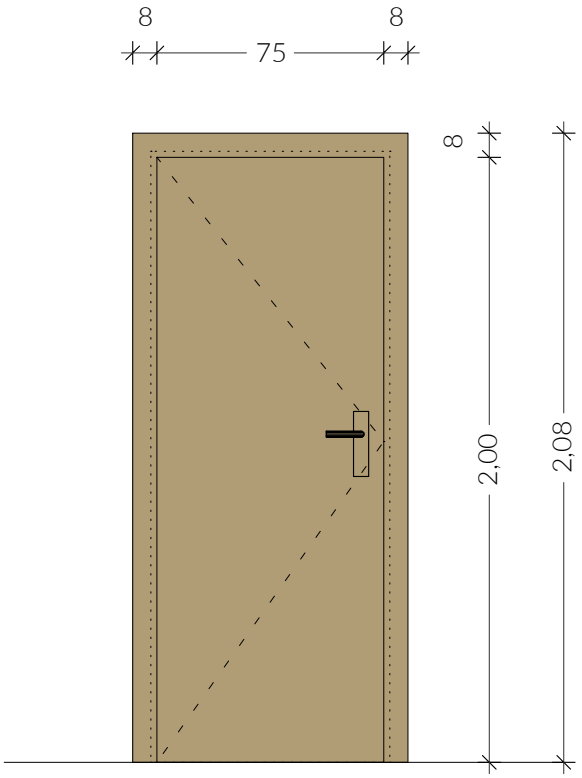

VSE MERE PREVERITI NA OBJEKTU!

MATERIAL/OKVIR	les (hrast) | objemni leseni podboj
ZASTEKLITEV/POLNILO	polna lesena vrata | 39 dB (enojno tesnenje)
RAZDELITEV	enokrilna vrata
ODPIRANJE	ročno odpiranje v prostor
KLJUKA	zunaj in znotraj alu kljuka z navadno ključavnico
NASADILA	tipska nevidna
DRUGA OPREMA	/
DODATNE ZAHTEVE	svetla odprtina prehoda je obstoječa

Podvine 36,1410 Zagorje ob Savi., Tel.: 05 99 50 094 / 05 99 62 380, e-pošta: jure@gb-repovz.si

IZKAZI, ELABORATI, ŠTUDIJE